

AZ: 003-3417-2005-K

Bauabteilung

Bearbeiter: Gerhard Kartusch
DW-13

Pregarten, am 22.09.2005

K U N D M A C H U N G

Gemäß § 94 Abs. 3 der O.ö. Gemeindeordnung 1990 wird kundgemacht:

V e r o r d n u n g

Auf Grund der Verordnung des Gemeinderates der Stadtgemeinde Pregarten vom 29.8.1996 wird vom Bürgermeister eine Kurzparkzone erlassen.

§ 1

Gemäß § 25 Abs. 1 und 94d Z. 1b der Straßenverkehrsordnung 1960 wird auf einem Teil der Gemeindestraße Poststraße eine Kurzparkzone erlassen.

§ 2

Die Kurzparkzonenregelung gilt Montag bis Freitag von 07.00 bis 18.00 Uhr und Samstag von 07.00 bis 12.00 Uhr. Die Parkdauer wird mit maximal 60 Minuten festgesetzt.


§ 3

Der Geltungsbereich dieser Kurzparkzone ist in dem beiliegenden und einen integrierenden Bestandteil dieser Verordnung bildenden Lageplan im Maßstab 1:500 ersichtlich.

§ 4


Diese Verordnung tritt gemäß § 44 Abs. 1 Straßenverkehrsordnung 1960 mit der Anbringung der Straßenverkehrszeichen nach § 52 lit. a) Ziff. 13d und 13e, in Kraft.

Der Bürgermeister:

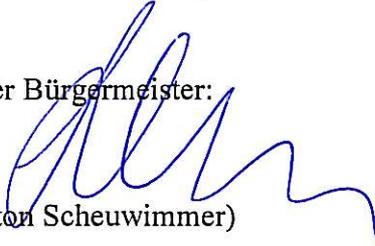
(Anton Scheuwimmer)

Angeschlagen am: 23.09.2005
Abgenommen am: 10.10.2005

Stadtamt Pregarten
A-4230 Pregarten, Stadtplatz 12
Tel.: +43(0)7236 2255-0, 2256-0
Fax: +43(0)7236 2255-27
e-mail: stadamt@pregarten.ooe.gv.at
www.pregarten.at
UID Nr.: ATU 23406204
DVR Nr.: 0080705

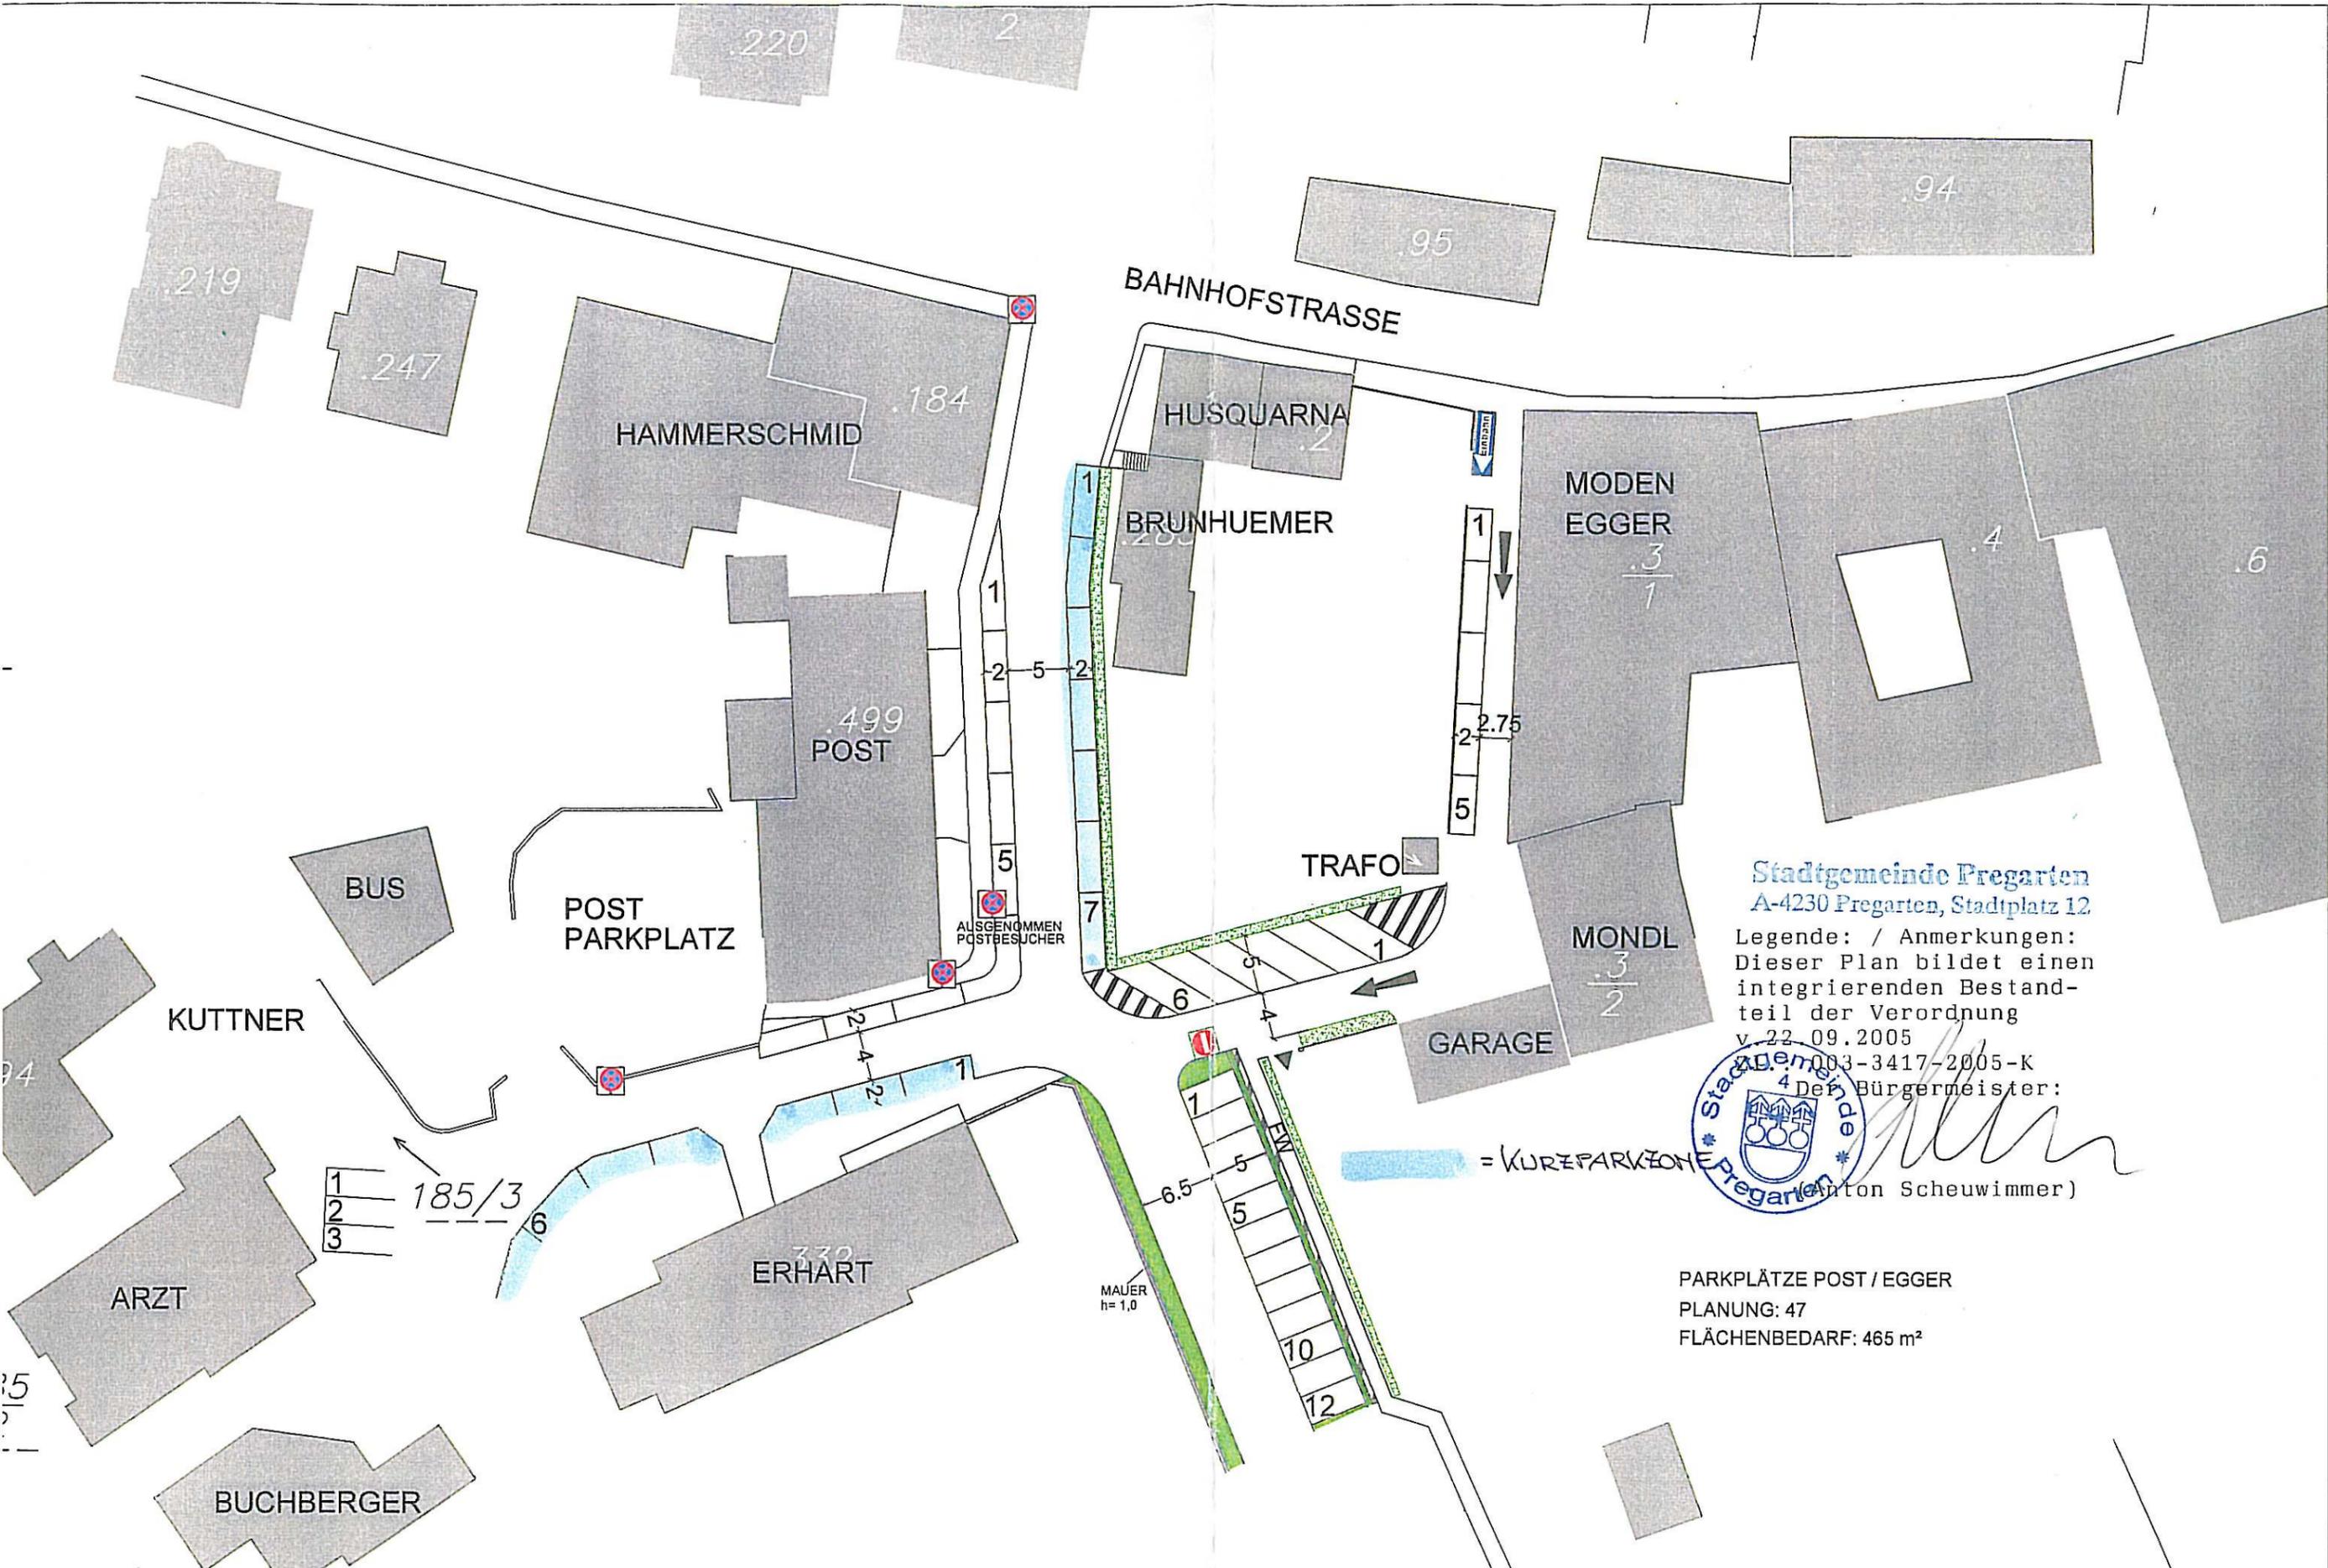

Stadtgemeinde Pregarten
A-4230 Pregarten, Stadtplatz 12

Legende: / Anmerkungen:
Dieser Plan bildet einen integrierenden Bestandteil der Verordnung v. 22.09.2005

003-3417-2005-K
4 Der Bürgermeister:



(Anton Scheuwimmer)

PARKPLÄTZE POST / EGGER
PLANUNG: 47
FLÄCHENBEDARF: 465 m²



ARCHITEKTUR + RAUMPLANUNG LASSY
Stadtplatz 14, 4060 Leonding

BV: STADTGEMEINDE PREGARTEN - PARKPLATZKONZEPT MODEN EGGER \ POST

M: 1 : 500

PLANNR. 20/05

PLANINHALT: PLANUNG

DATUM: 14.03.2005

GEZ. HR