

AZ: 003-3426-2008-K

Bauabteilung

Bearbeiter: Gerhard Kartusch, DW 13

Pregarten, am 13.03.2008

## KUNDMACHUNG

**Gemäß § 94 Abs. 3 der Oö. Gemeindeordnung 1990 wird kundgemacht:**

### Verordnung

des Gemeinderates der Stadtgemeinde Pregarten vom 13.03.2008 betreffend die Erlassung einer Geschwindigkeitsbeschränkung.

#### § 1

Gemäß § 20 Abs. 2 lit. a) der Straßenverkehrsordnung 1960 wird innerhalb des Ortsgebietes „Hainberg“ auf dem „Güterweg Kriechmayrdorf“, Öffentliche Wegparzelle Nr. 1995/2, KG. Pregartsdorf, eine Geschwindigkeitsbeschränkung von 30 km/h erlassen.

#### § 2

Der Geltungsbereich dieser Geschwindigkeitsbeschränkung ist in dem beiliegenden und einen integrierenden Bestandteil dieser Verordnung bildenden Auszug aus der Katastralmappe (Maßstab 1:2000) ersichtlich.


#### § 3

Die Verordnung des Bürgermeisters vom 03.12.2007 betreffend die Erlassung einer Geschwindigkeitsbeschränkung von 30 km/h wird aufgrund der Zuständigkeit des Gemeinderates aufgehoben.

#### § 4


Diese Verordnung tritt gemäß § 44 Abs. 1 Straßenverkehrsordnung 1960 mit der Anbringung der Straßenverkehrszeichen nach § 52 lit. a) Ziff. 10a und 10b in Kraft.

Der Bürgermeister:

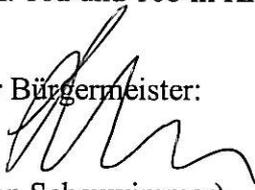  
(Anton Scheuwimmer)

Angeschlagen am: 14.03.2008  
Abgenommen am: 31.03.2008

**Stadtamt Pregarten**  
A-4230 Pregarten, Stadtplatz 12  
Tel.: +43(0)7236 2255-0  
Fax: +43(0)7236 2255-27  
e-mail: [stadtamt@pregarten.ooe.gv.at](mailto:stadtamt@pregarten.ooe.gv.at)  
[www.pregarten.at](http://www.pregarten.at)  
UID Nr.: ATU 23406204  
DVR Nr.: 0080705

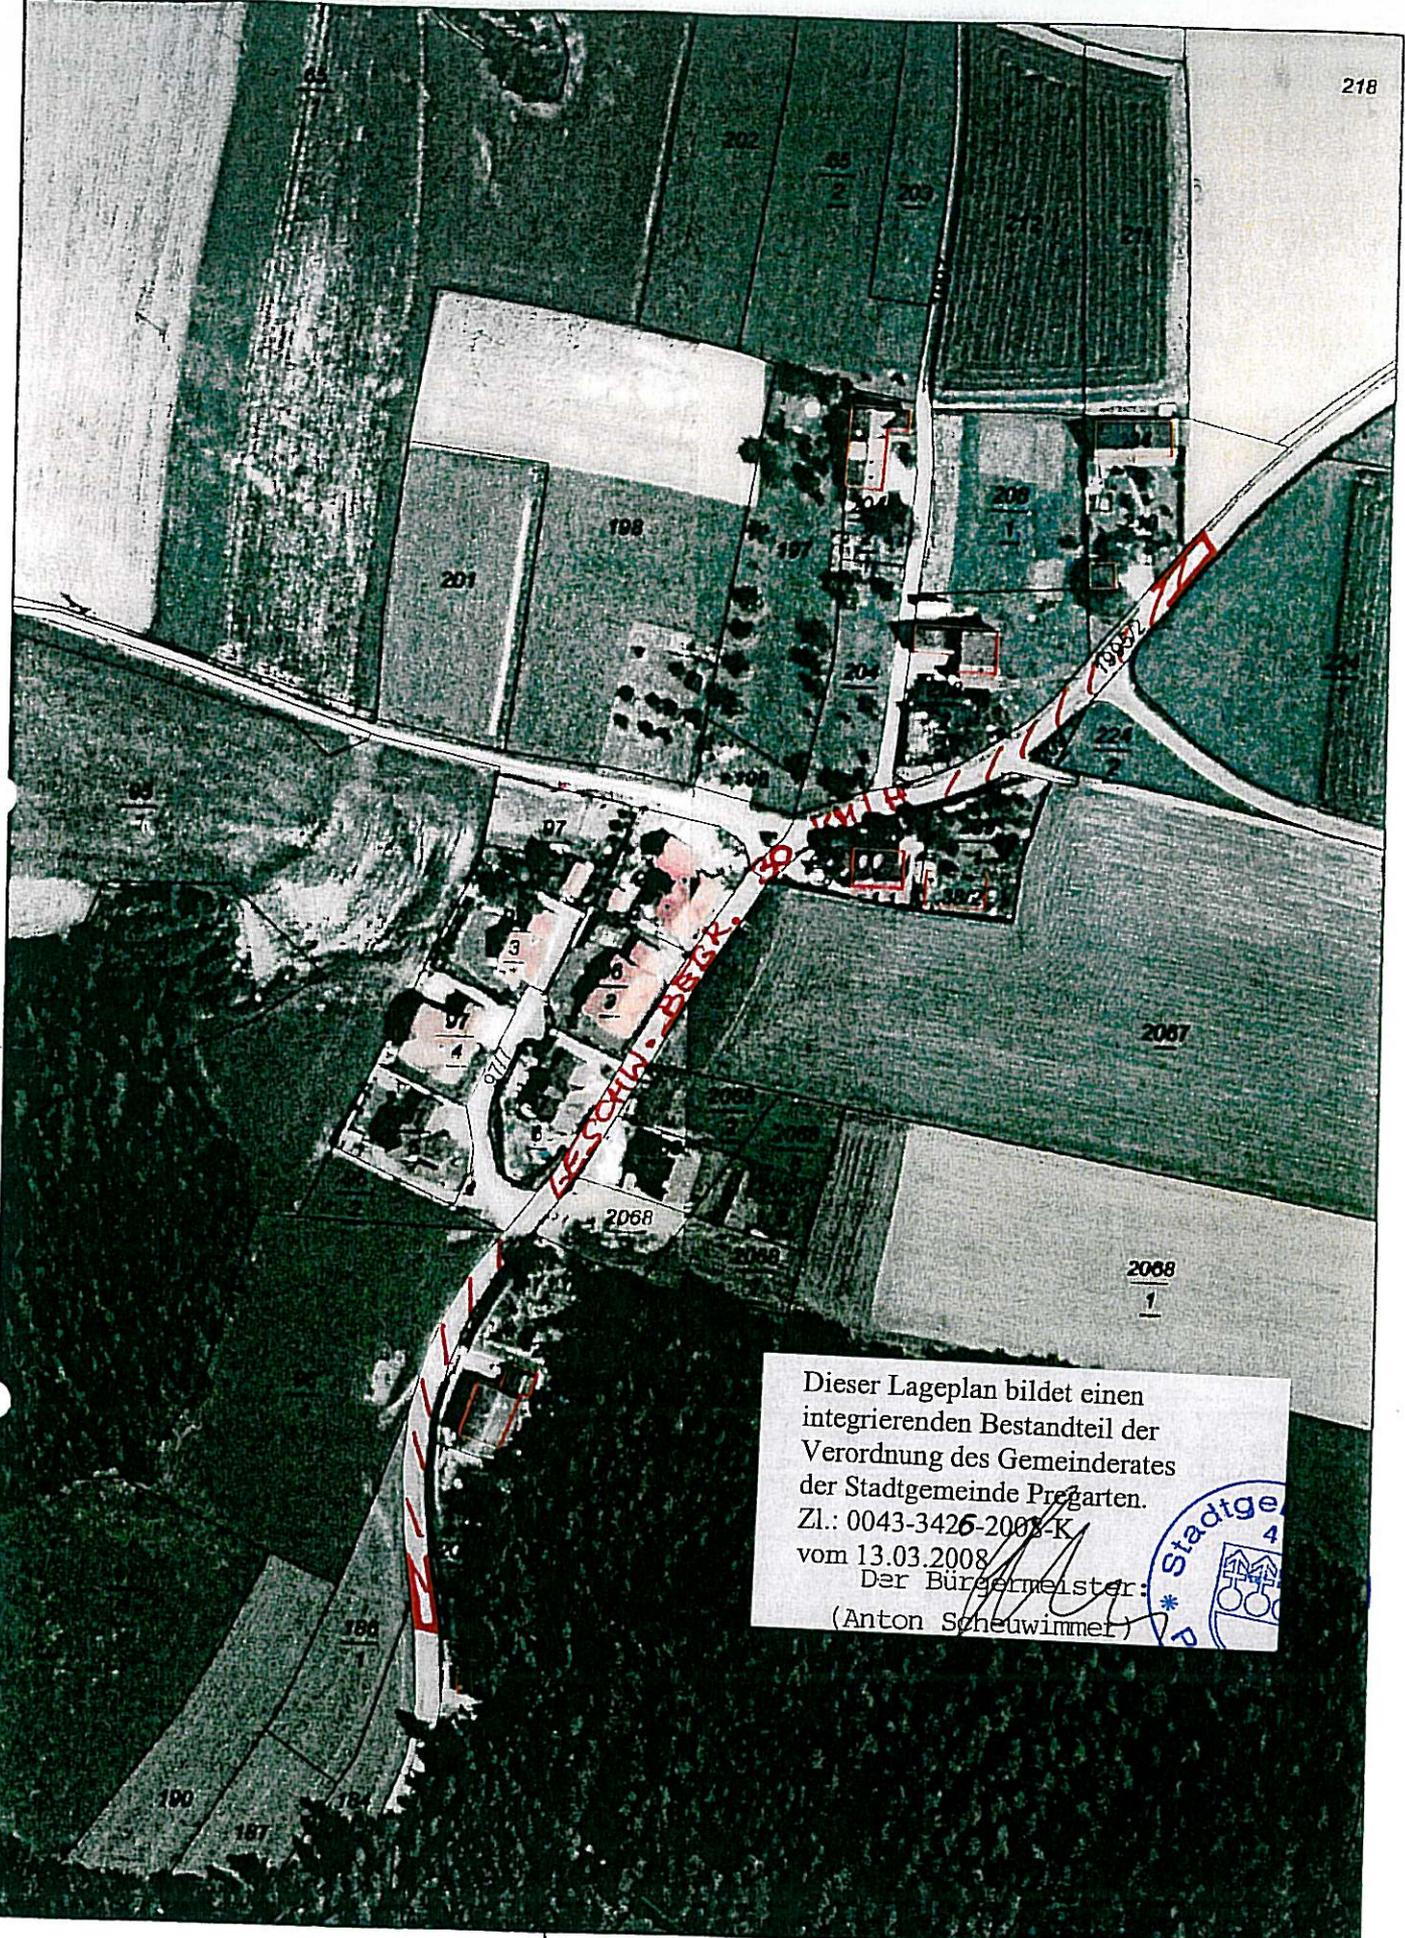

Dieser Lageplan bildet einen integrierenden Bestandteil der Verordnung des Gemeinderates der Stadtgemeinde Pregarten.  
 Zl.: 0043-3426-2007-K  
 vom 13.03.2008  
 Der Bürgermeister:  
 (Anton Scheuwimmer)



© Bundesamt für Eich- und Vermessungswesen 2005;  
 DKM-Datenkopie vom 26.1.2007  
 Rückfragen / Katasterberatung im zuständigen Vermessungsamt; aktuelle DKM-Daten erhältlich im zuständigen Vermessungsamt oder via Internet-GDB-Provider.

Stadtamt Pregarten  
 HAINBERG (geschw. Bega, 30 km/h)  
 Maßstab 1:2.000  
 Datum 26.1.2007

