

AZ: 003-3428-2008-K

Bauabteilung

Bearbeiter: Gerhard Kartusch, DW 13

Pregarten, am 19.05.2008

KUNDMACHUNG

Gemäß § 94 Abs. 3 der Oö. Gemeindeordnung 1990 wird kundgemacht:

Verordnung

Auf Grund der Verordnung des Gemeinderates der Stadtgemeinde Pregarten vom 29.8.1996 wird vom Bürgermeister eine Geschwindigkeitsbeschränkung erlassen.

§ 1

Gemäß § 43 Abs. 1 lit. b) der Straßenverkehrsordnung 1960 wird auf einem Teilabschnitt des „Güterweges Greising“ (Öffentliche Wegparzelle Nr. 1917/2, KG. Pregarten), im Bereich vor und nach den Zufahrten zu den Sportanlagen der UNION, des SV und des Minigolfclubs Pregarten, eine Geschwindigkeitsbeschränkung von 30 km/h erlassen.

§ 2

Der Geltungsbereich dieser Geschwindigkeitsbeschränkung ist in dem beiliegenden und einen integrierenden Bestandteil dieser Verordnung bildenden Auszug aus der Katastralmappe (Maßstab 1:2000) ersichtlich.


§ 3

Diese Verordnung tritt gemäß § 44 Abs. 1 Straßenverkehrsordnung 1960 mit der Anbringung der Straßenverkehrszeichen nach § 52 lit. a) Ziff. 10a und 10b in Kraft.

Der Bürgermeister:


(Anton Scheuwimmer)

Angeschlagen am: 20.05.2008
Abgenommen am: 04.06.2008

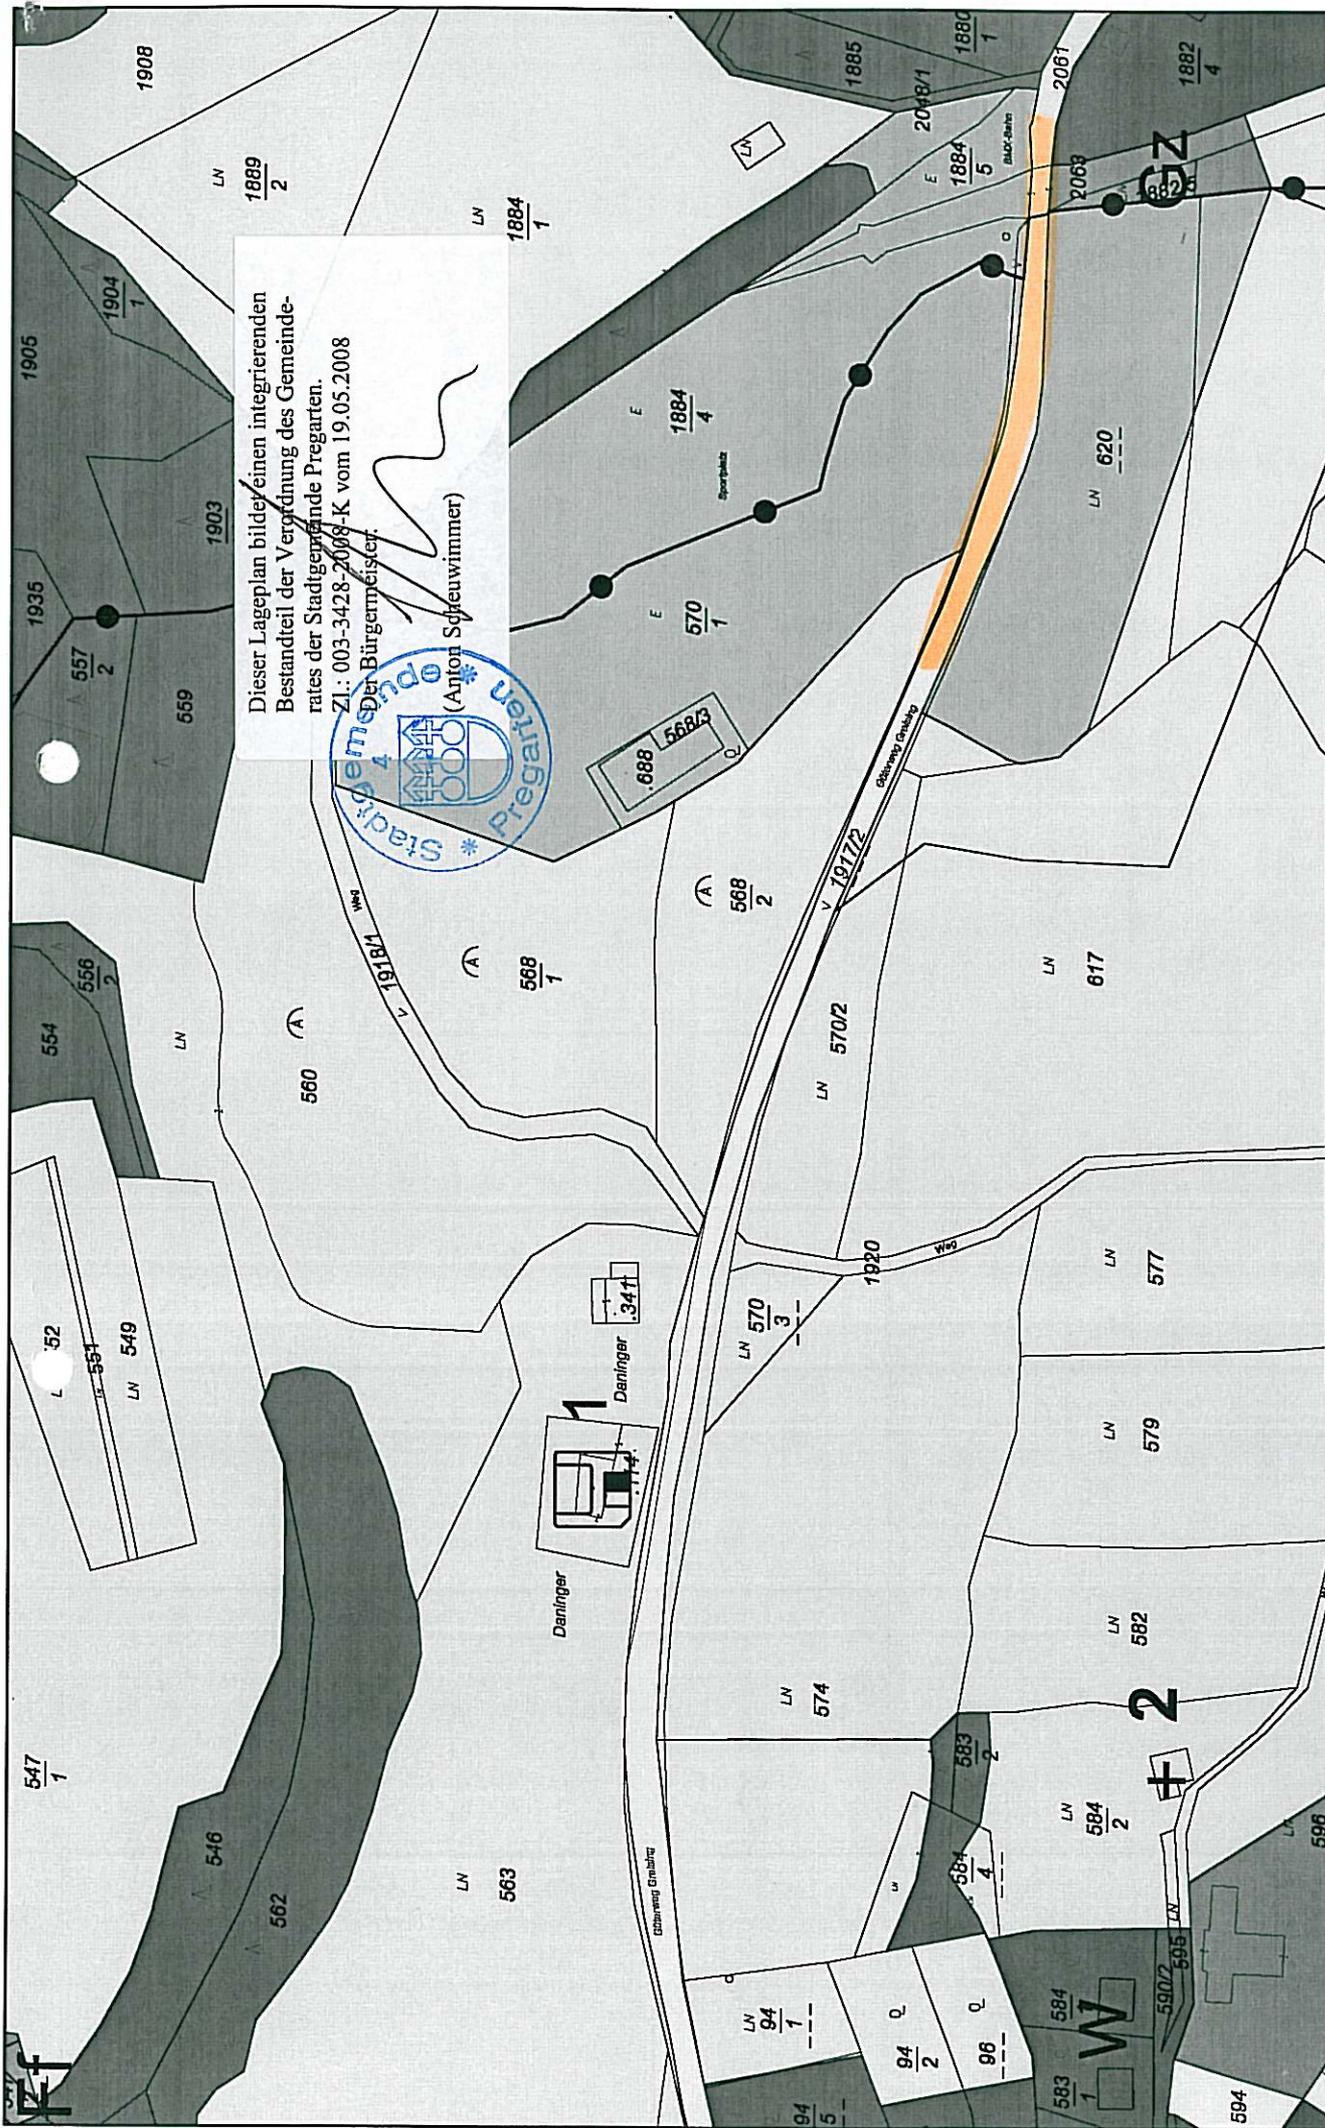

Dieser Lageplan bildet einen integrierenden Bestandteil der Verordnung des Gemeinderates der Stadtgemeinde Pregarten.
 Zl.: 003-3428-2008-K vom 19.05.2008
 Der Bürgermeister:
 (Anton Scheuhammer)



Stadtamt Pregarten
 Maßstab 1:2.000
 Datum 22.4.2008

© Bundesamt für Eich- und Vermessungswesen 2005;
 DKM-Datenkopie vom 22.4.2008
 Rückfragen / Katasterberatung im zuständigen Vermessungsamt; aktuelle DKM-Daten erhältlich im zuständigen Vermessungsamt oder via Internet-GDB-Provider.

2