

AZ: 003-3430-2008-K

Bauabteilung

Bearbeiter: Gerhard Kartusch, DW 13

Pregarten, am 28.07.2008

K U N D M A C H U N G

Gemäß § 94 Abs. 3 der Oö. Gemeindeordnung 1990 wird kundgemacht:

V e r o r d n u n g

Auf Grund der Verordnung des Gemeinderates der Stadtgemeinde Pregarten vom 29.8.1996 wird vom Bürgermeister eine Geschwindigkeitsbeschränkung erlassen.

§ 1

Gemäß § 43 Abs. 1 lit. b) der Straßenverkehrsordnung 1960 wird auf dem „Güterweg Halmenberg“ (Teilstück entlang des Bauernhofkindergartens), Öffentliche Wegparzelle Nr. 2060/2, KG. Pregartsdorf, eine Geschwindigkeitsbeschränkung von 30 km/h erlassen.


§ 2

Der Geltungsbereich dieser Geschwindigkeitsbeschränkung ist in dem beiliegenden und einen integrierenden Bestandteil dieser Verordnung bildenden Auszug aus der Katastralmappe (Maßstab 1:1000) ersichtlich.


§ 3

Diese Verordnung tritt gemäß § 44 Abs. 1 Straßenverkehrsordnung 1960 mit der Anbringung der Straßenverkehrszeichen nach § 52 lit. a) Ziff. 10a und 10b in Kraft.

Der Bürgermeister:

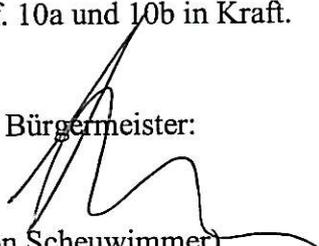
(Anton Scheuwimmer)

Angeschlagen am: 29.07.2008
Abgenommen am: 13.08.2008

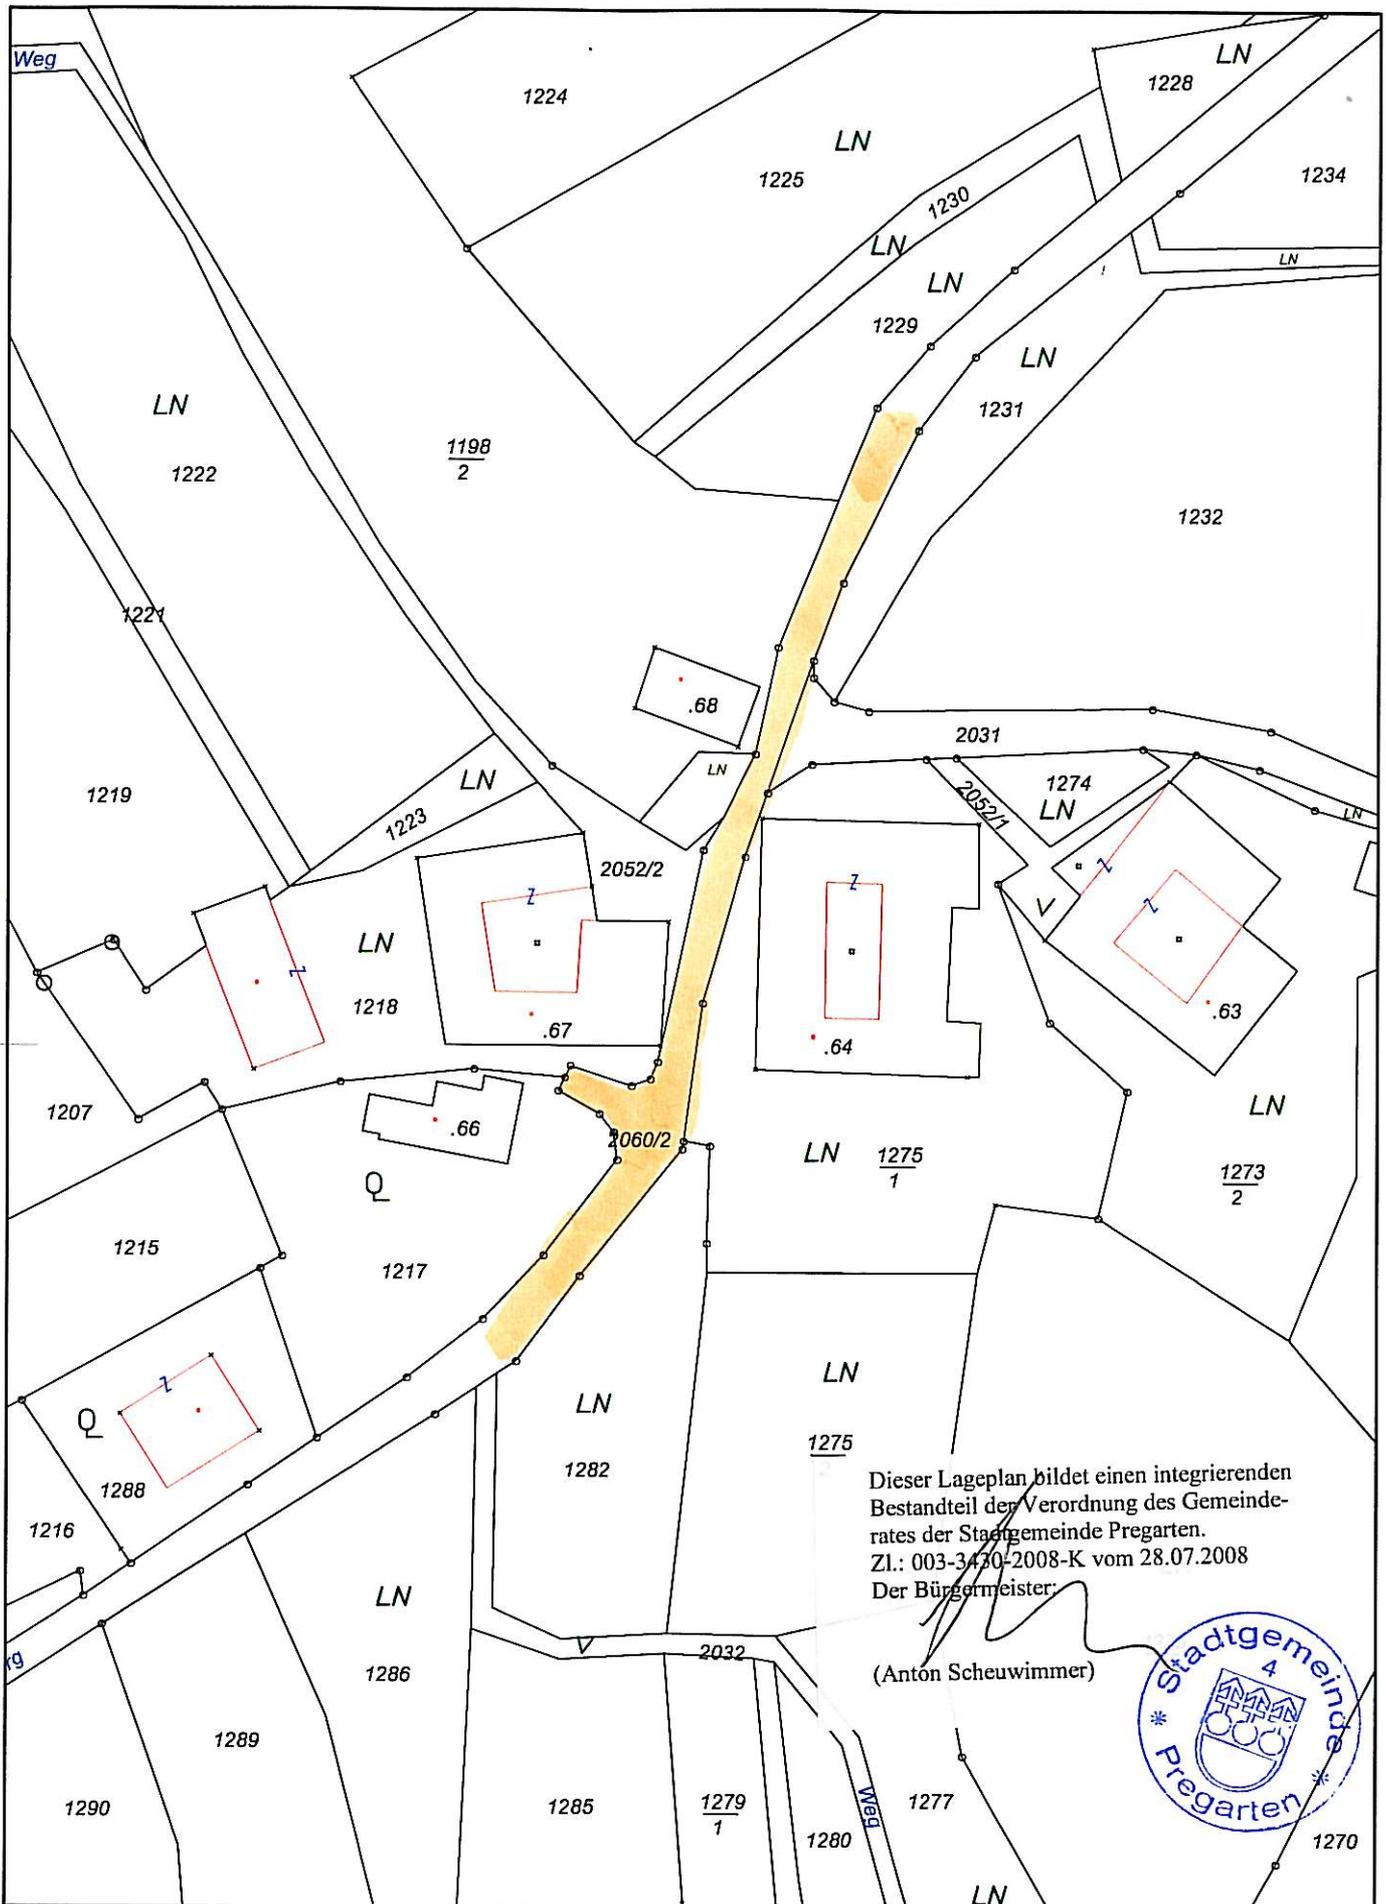

Dieser Lageplan bildet einen integrierenden Bestandteil der Verordnung des Gemeinderates der Stadtgemeinde Pregarten. Zl.: 003-3430-2008-K vom 28.07.2008
 Der Bürgermeister:

(Anton Scheuwimmer)



© Bundesamt für Eich- und Vermessungswesen 2005;
 DKM-Datenkopie vom 13.8.2008
 Rückfragen / Katasterberatung im zuständigen Vermessungsamt; aktuelle DKM-Daten erhältlich im zuständigen Vermessungsamt oder via Internet-GDB-Provider.

Stadtamt Pregarten
 Maßstab 1:1.000
 Datum 13.8.2008

