

AZ: 003-3435-2010-K

Bauabteilung

Bearbeiter: Gerhard Kartusch  
DW-13

Pregarten, am 30.03.2010

## K U N D M A C H U N G

Gemäß § 94 Abs. 3 der O.ö. Gemeindeordnung 1990 wird kundgemacht:

### V e r o r d n u n g

Auf Grund der Verordnung des Gemeinderates der Stadtgemeinde Pregarten vom 29.8.1996 wird vom Bürgermeister eine Kurzparkzone erlassen.

#### § 1

Gemäß § 25 Abs. 1 und 94d Z. 1b der Straßenverkehrsordnung 1960 wird auf einem Teil der Gemeindestraße Poststraße eine Kurzparkzone erlassen.

#### § 2

Die Kurzparkzonenregelung gilt Montag bis Freitag von 07.00 bis 18.00 Uhr und Samstag von 07.00 bis 12.00 Uhr. Die Parkdauer wird mit maximal 60 Minuten festgesetzt.

#### § 3

Der Geltungsbereich dieser Kurzparkzone ist in dem beiliegenden und einen integrierenden Bestandteil dieser Verordnung bildenden Lageplan im Maßstab 1:500 ersichtlich.

#### § 4

Diese Verordnung tritt gemäß § 44 Abs. 1 Straßenverkehrsordnung 1960 mit der Anbringung der Straßenverkehrszeichen nach § 52 lit. a) Ziff. 13d und 13e, in Kraft.



Der Bürgermeister:




(Anton Scheuwimmer)

Angeschlagen am: 31.03.2010  
Abgenommen am: 15.04.2010

Stadtamt Pregarten  
A-4230 Pregarten, Stadtplatz 12  
Tel.: +43(0)7236 2255-0  
Fax: +43(0)7236 2255-27  
e-mail: stadamt@pregarten.ooe.gv.at  
www.pregarten.at  
UID Nr.: ATU 23406204  
DVR Nr.: 0080705

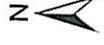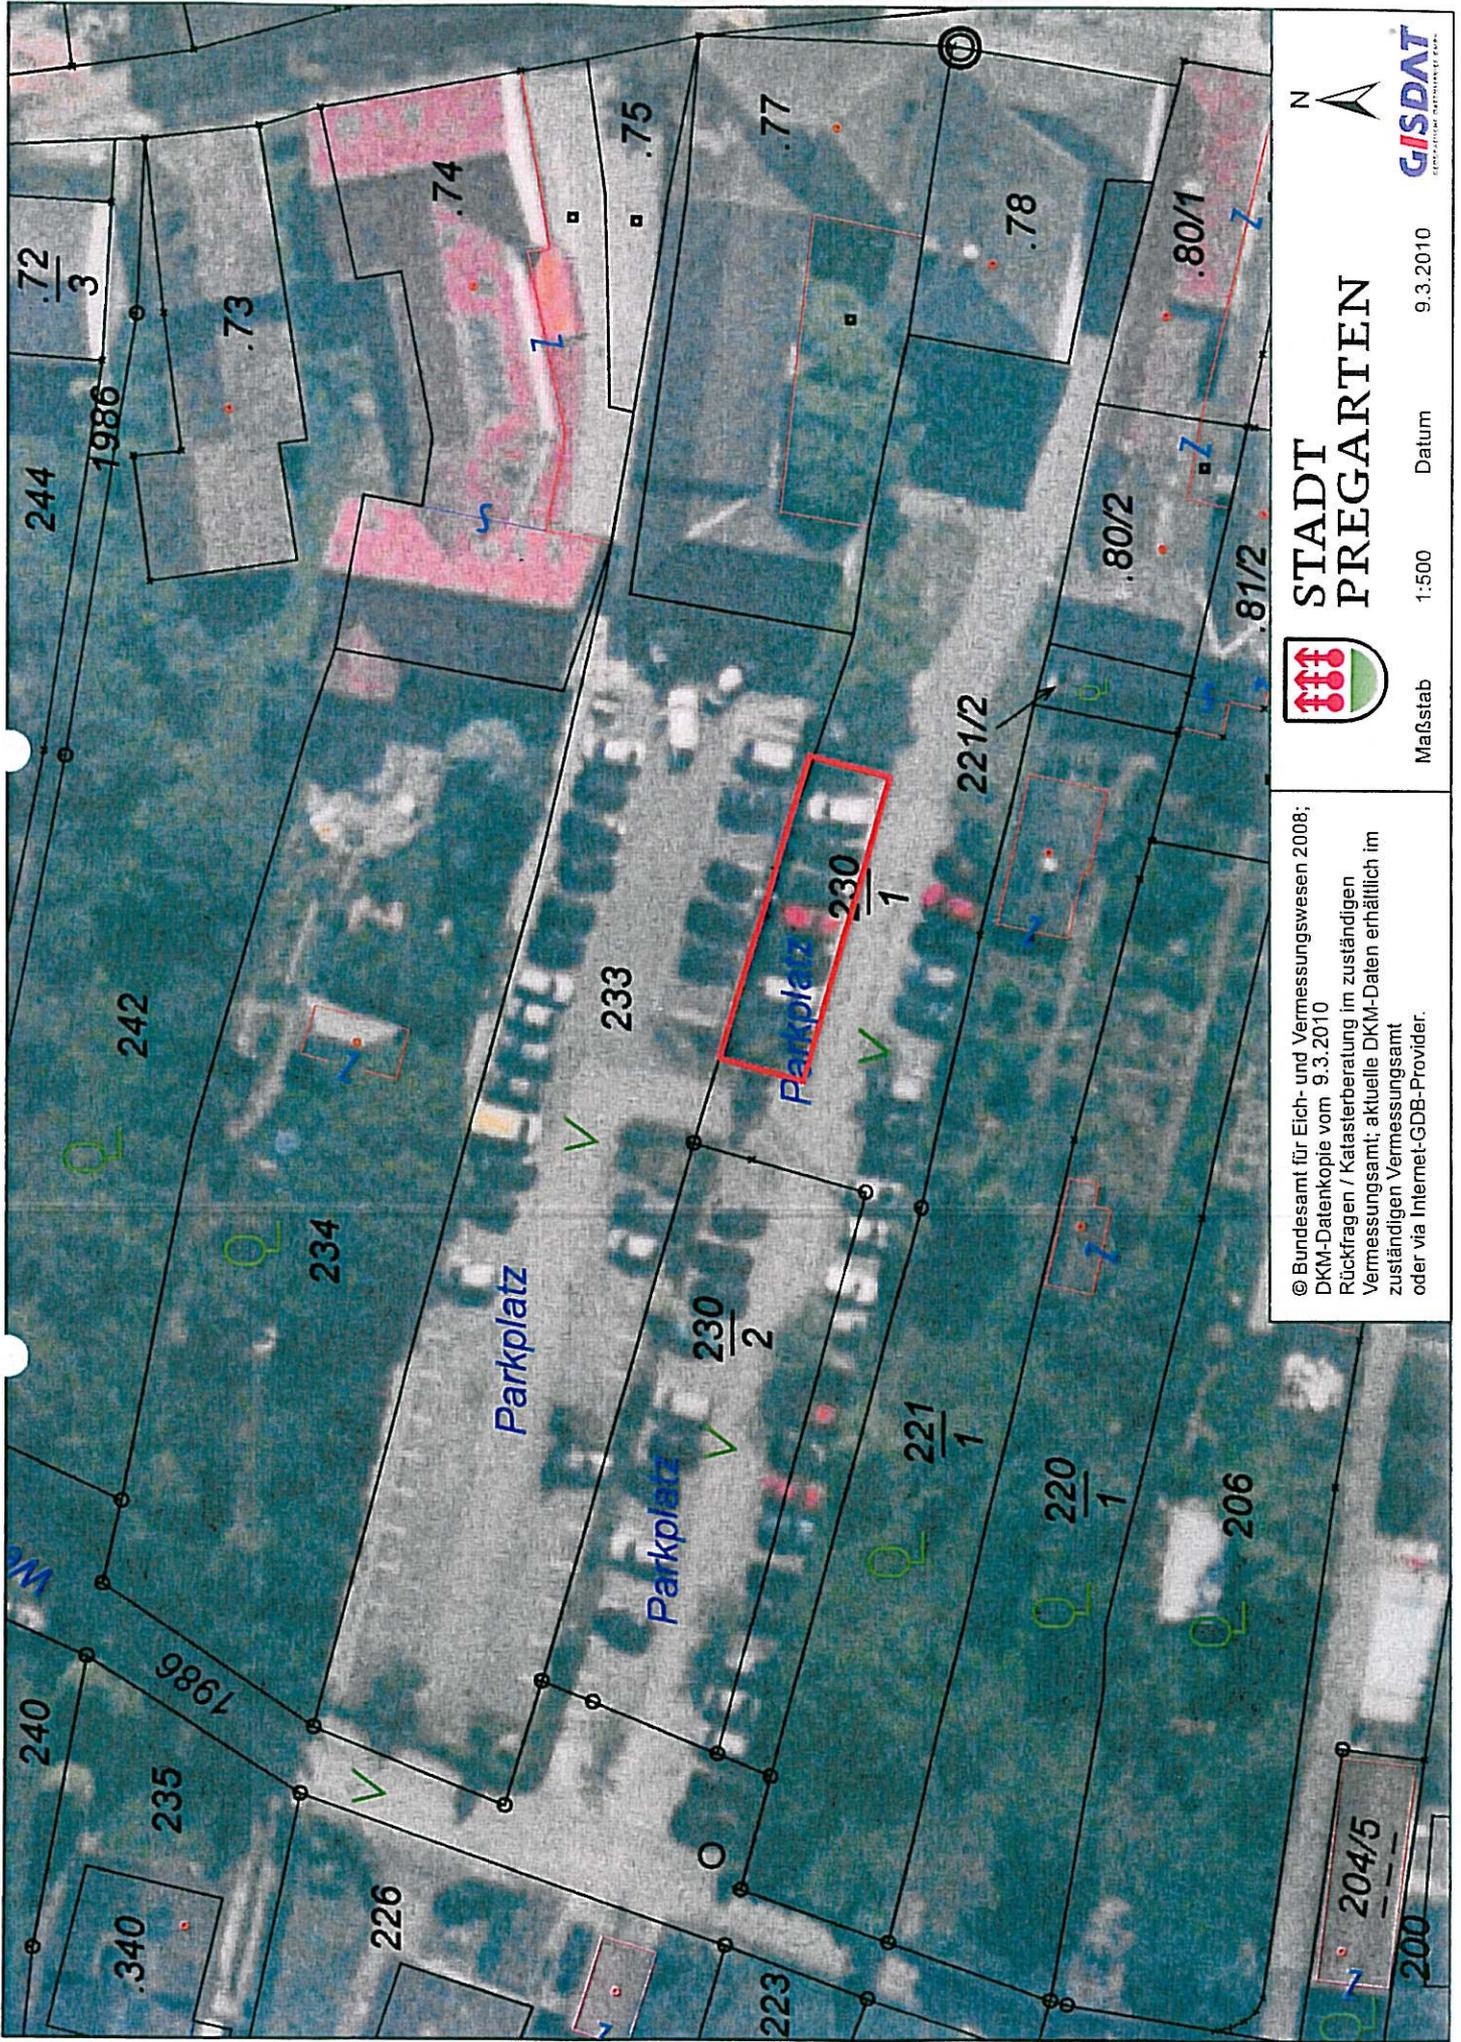

**STADT  
PREGARTEN**

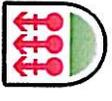

**GISDAT**  
GEOGRAPHISCHES INFORMATIONSSYSTEM

Maßstab 1:500 Datum 9.3.2010

© Bundesamt für Eich- und Vermessungswesen 2008;  
DKM-Datenkopie vom 9.3.2010  
Rückfragen / Katasterberatung im zuständigen  
Vermessungsamt; aktuelle DKM-Daten erhältlich im  
zuständigen Vermessungsamt  
oder via Internet-GDB-Provider.