




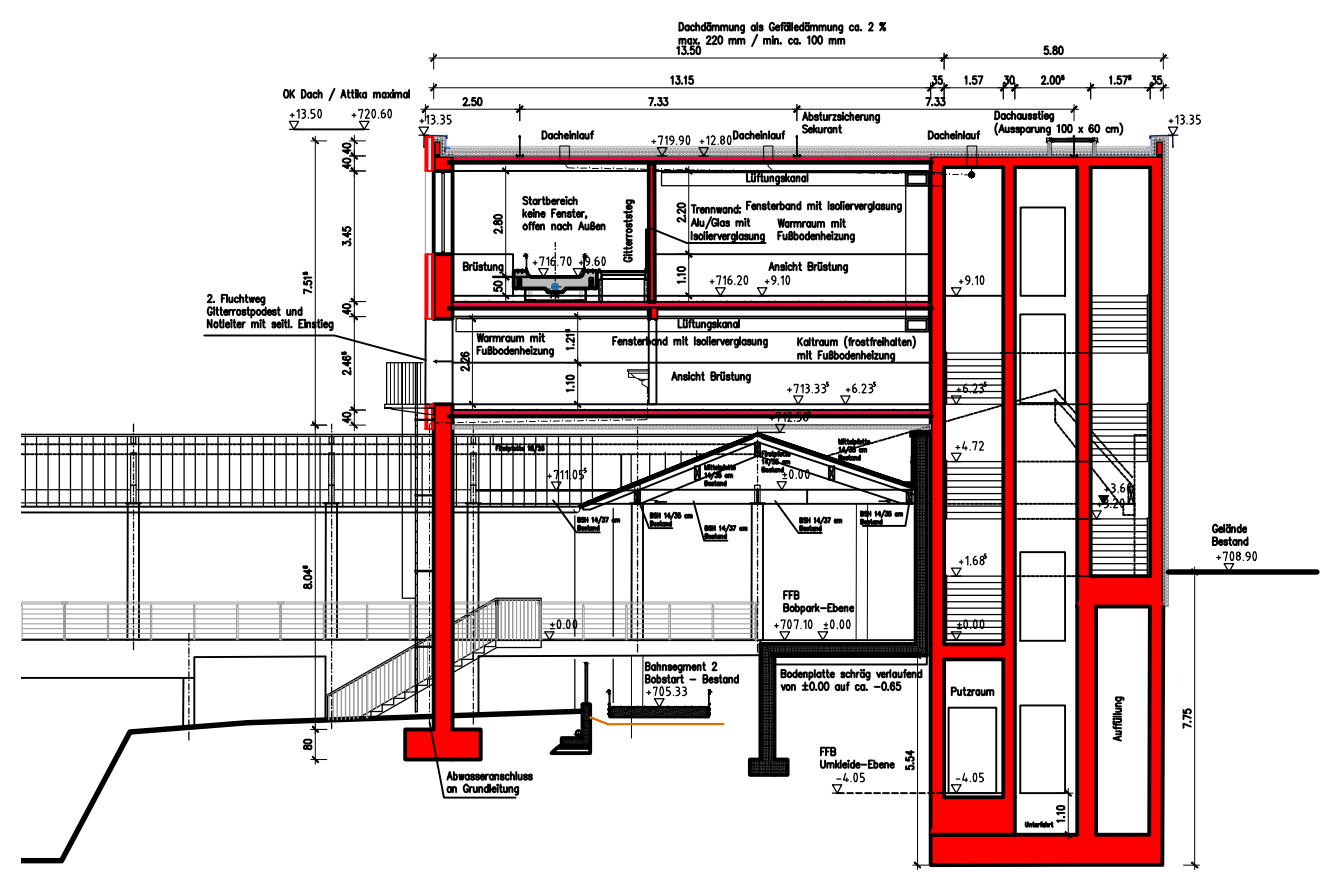


Schnitt 1 - 1 Herrenrodelstart

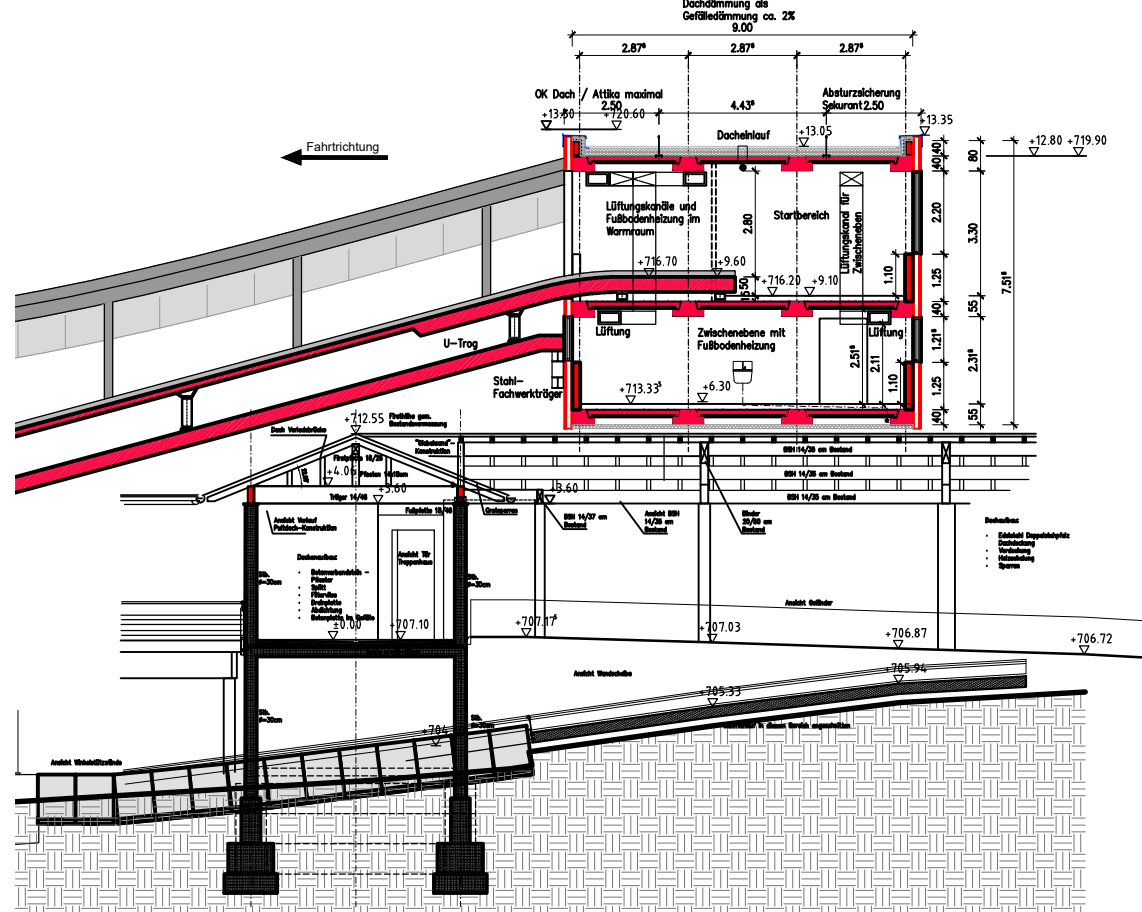


Schnitt 2 - 2 Herrenrodelstart

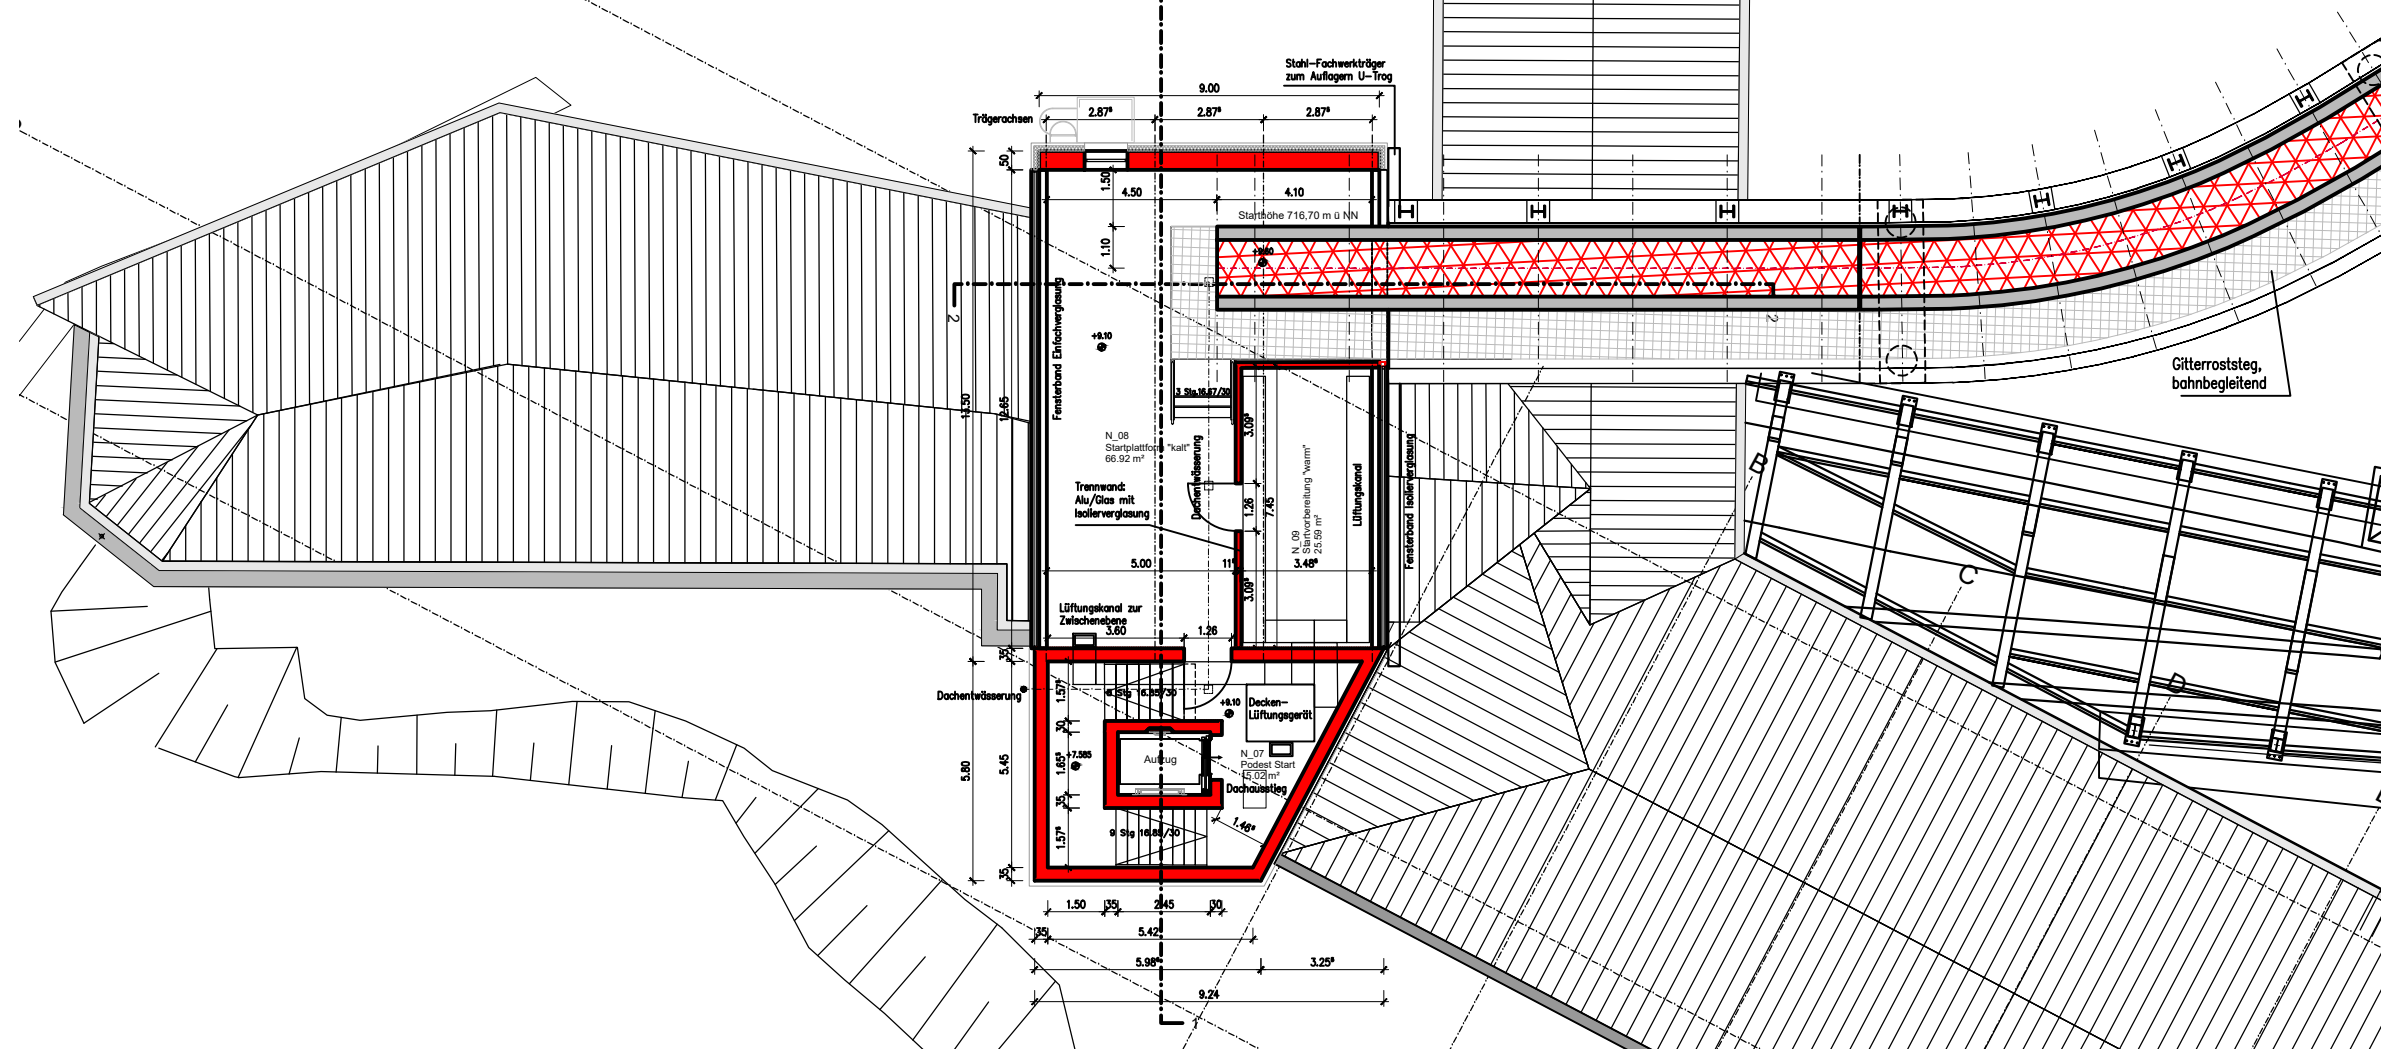


Ebene +9.10 - Startplateau Herrenrodelstart

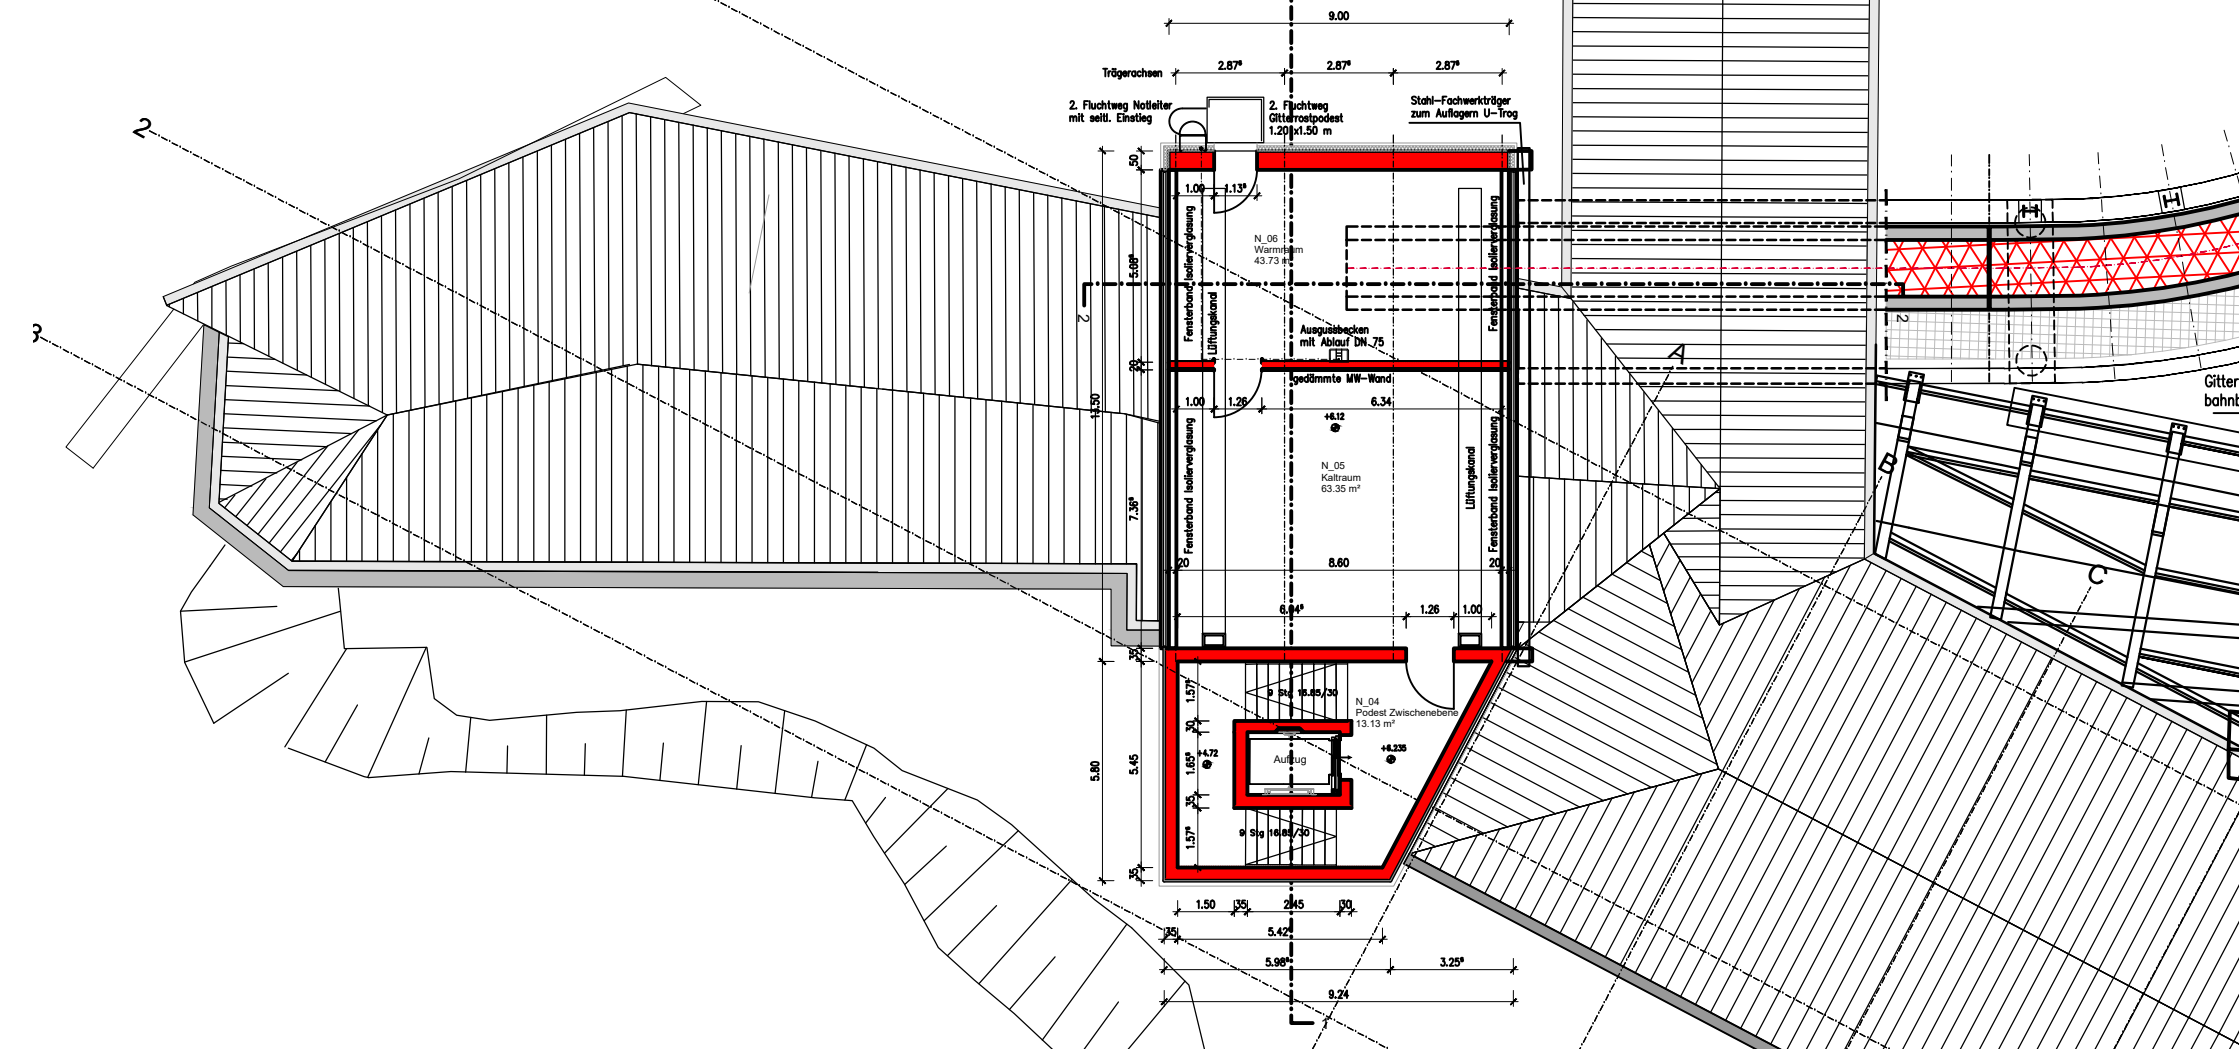


Ebene +6.12 - Zwischenebene Herrenrodelstart

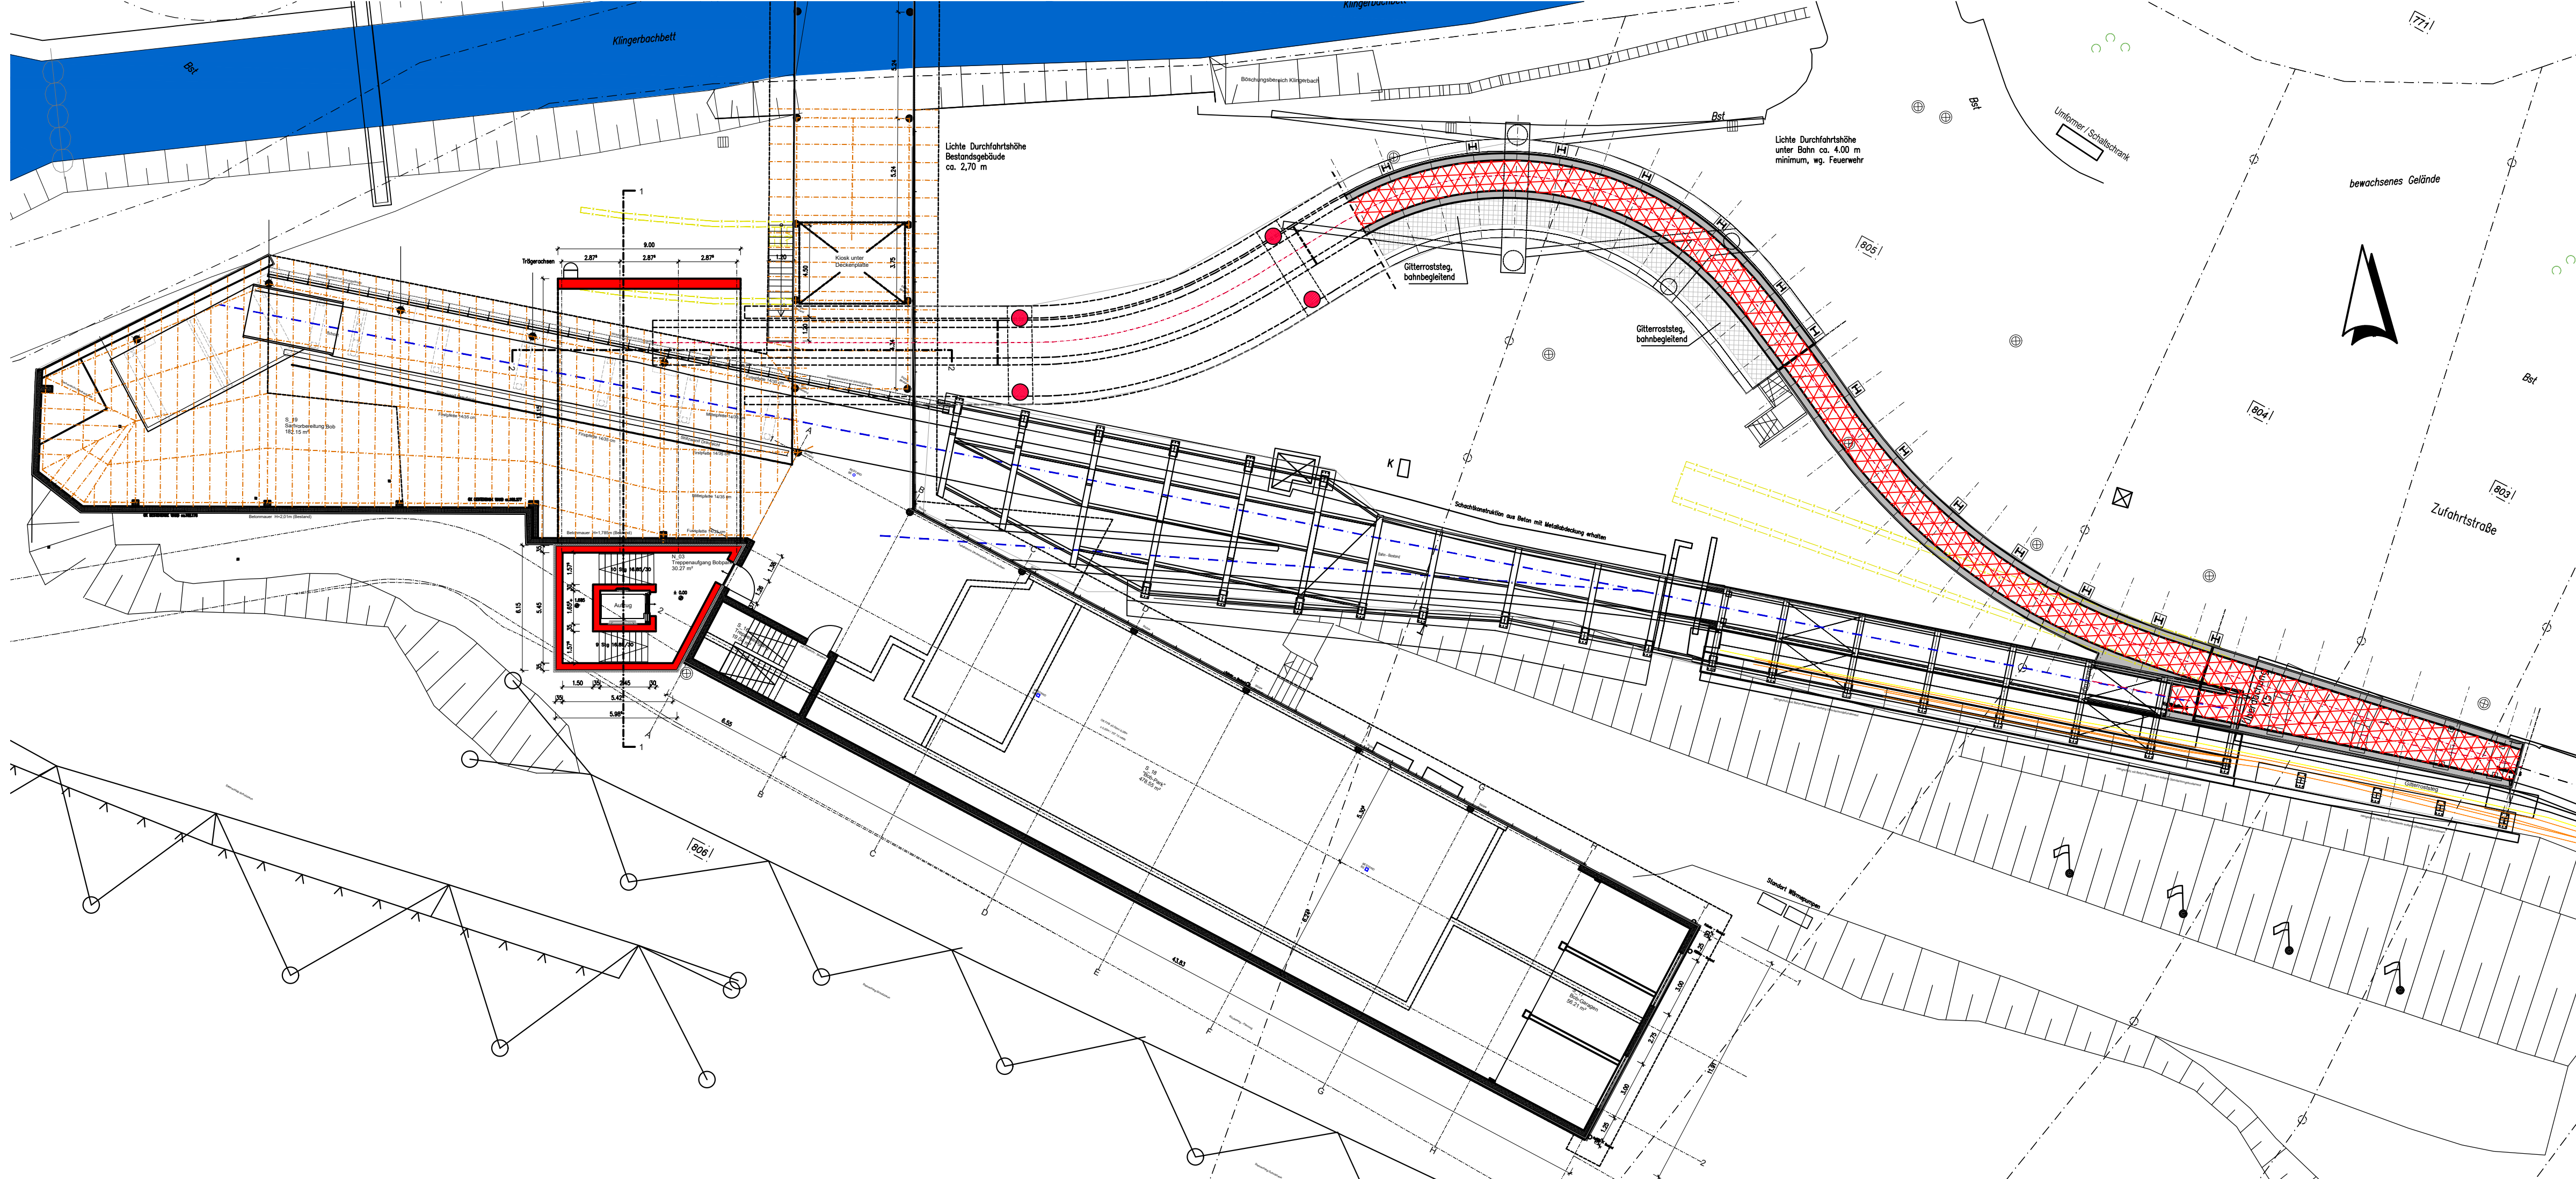


Ebene ±0.00 - Treppenraum Herrenrodelstart / Bobpark Bestandsgebäude Bobstart

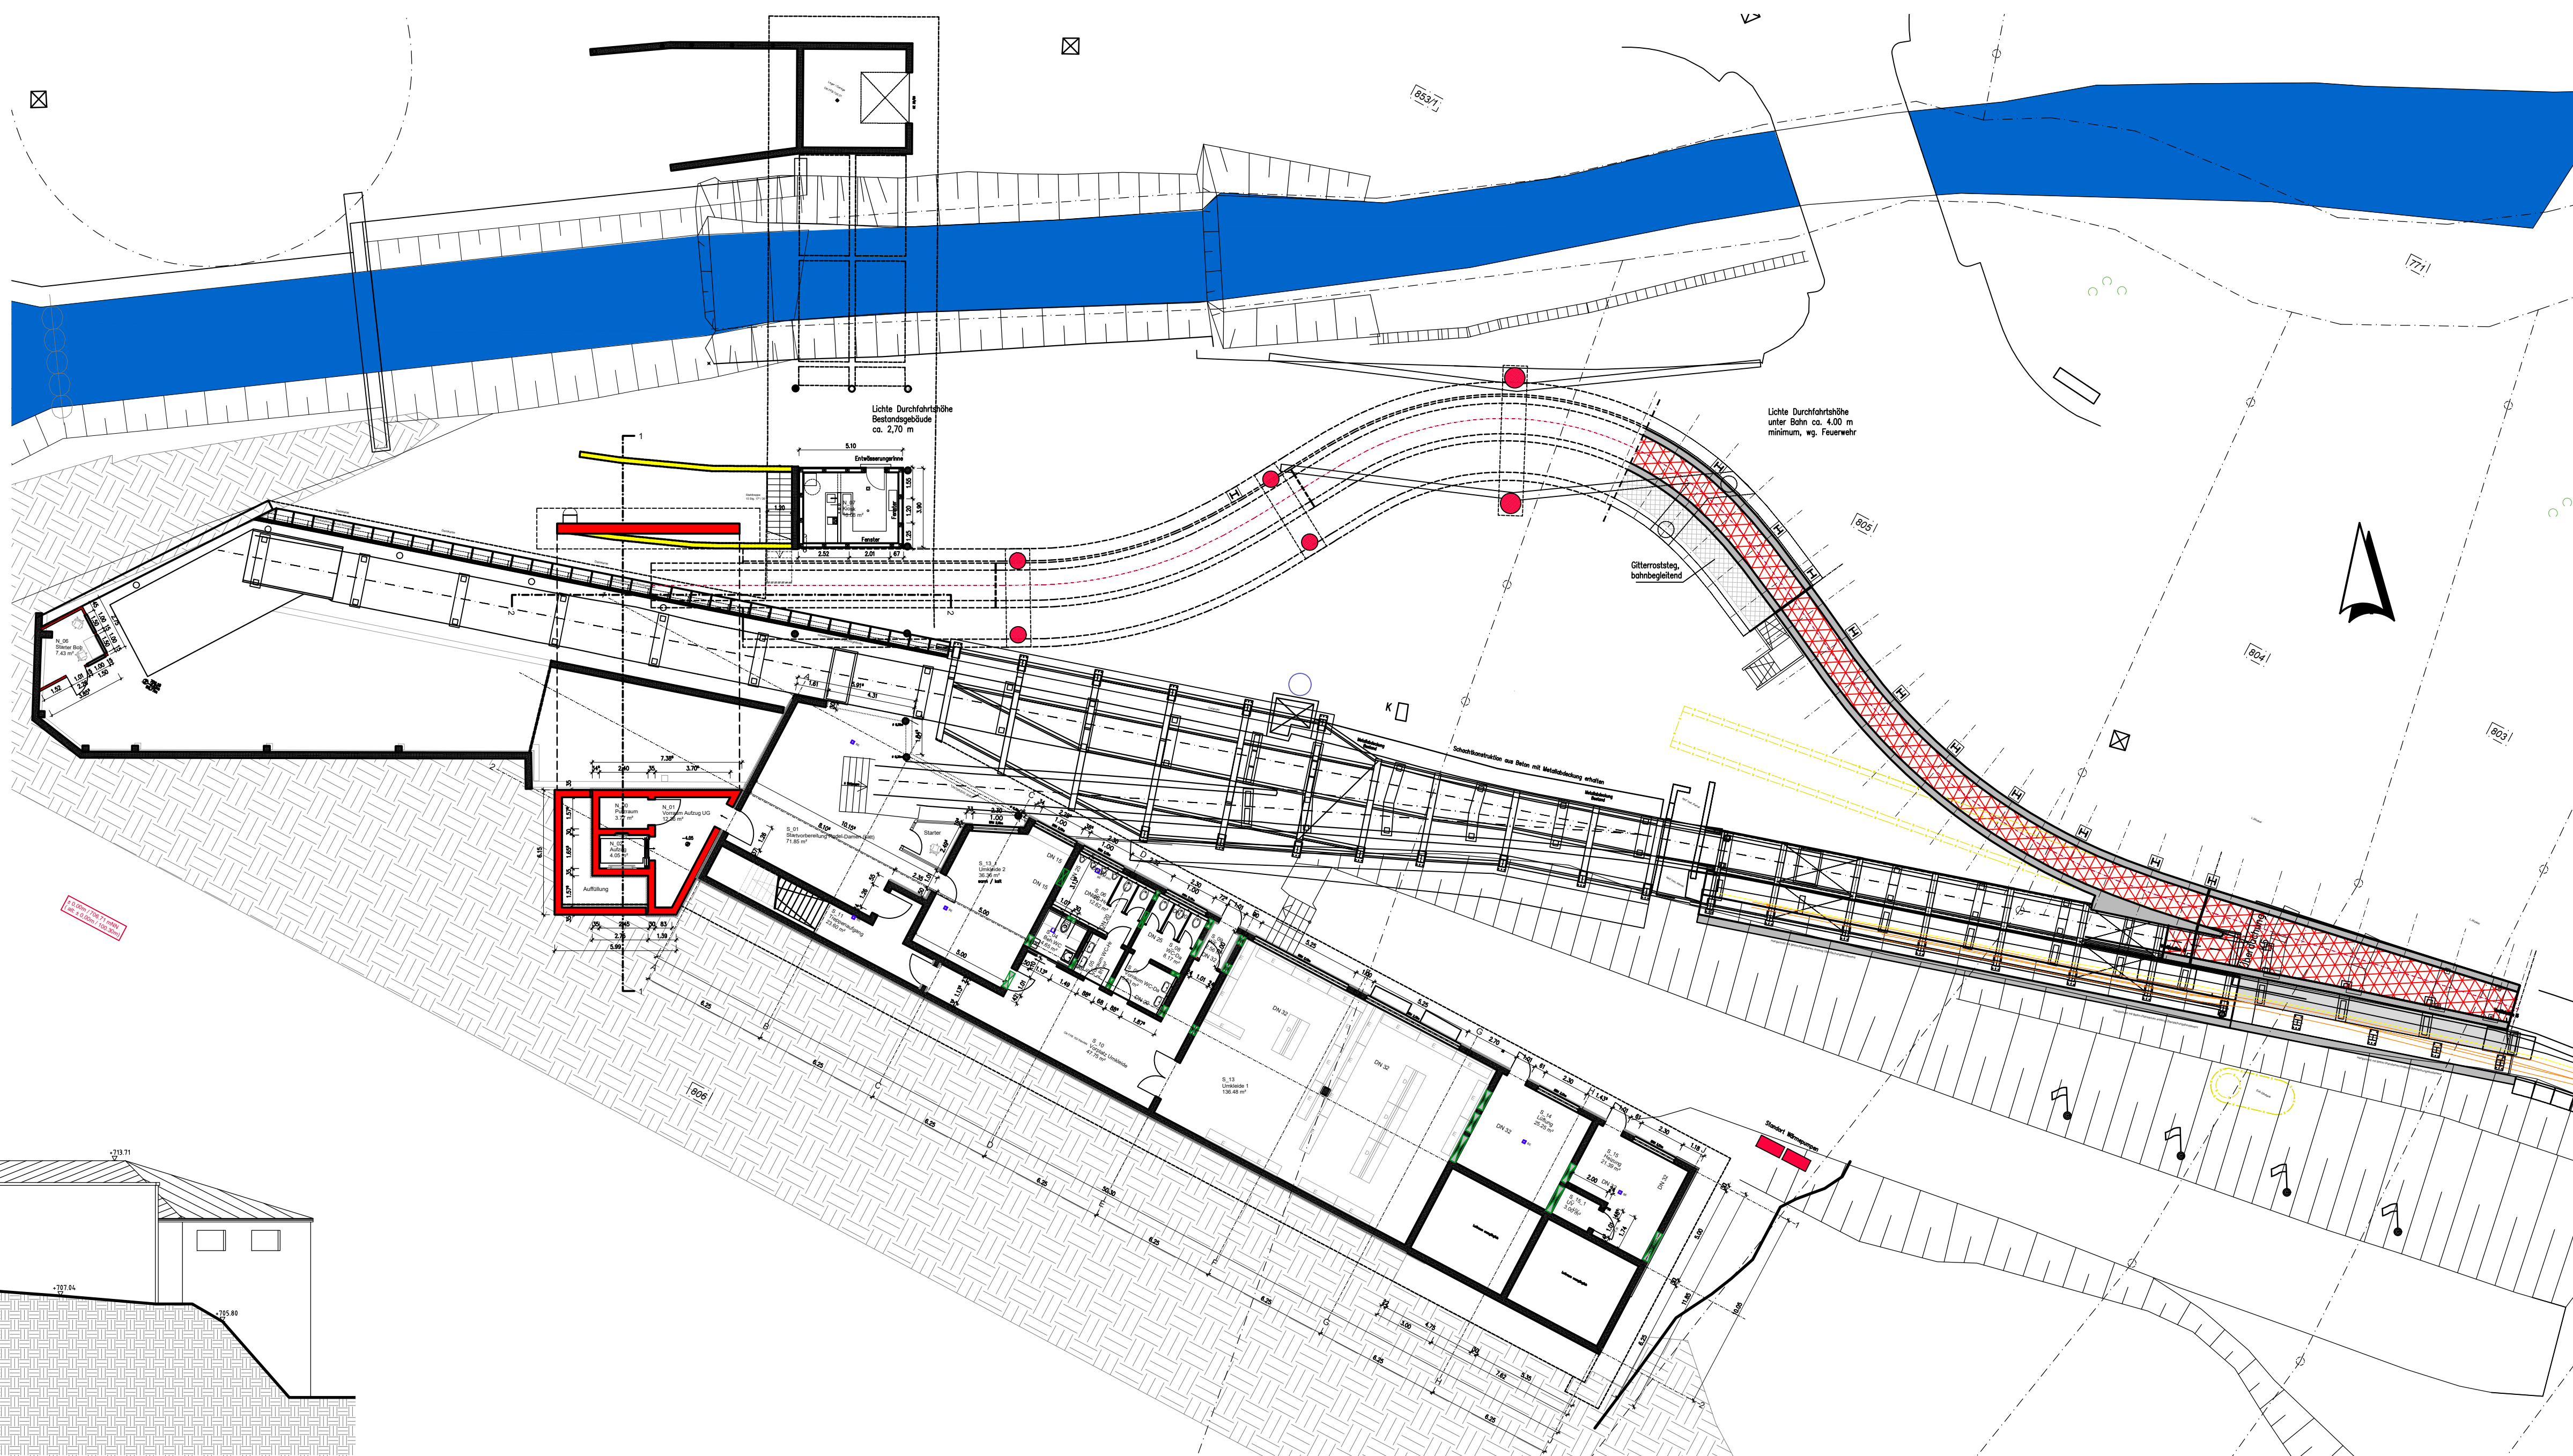


Ebene -4.05 - Treppenraum Herrenrodelstart / Umkleiden Bestandsgebäude Bobstart

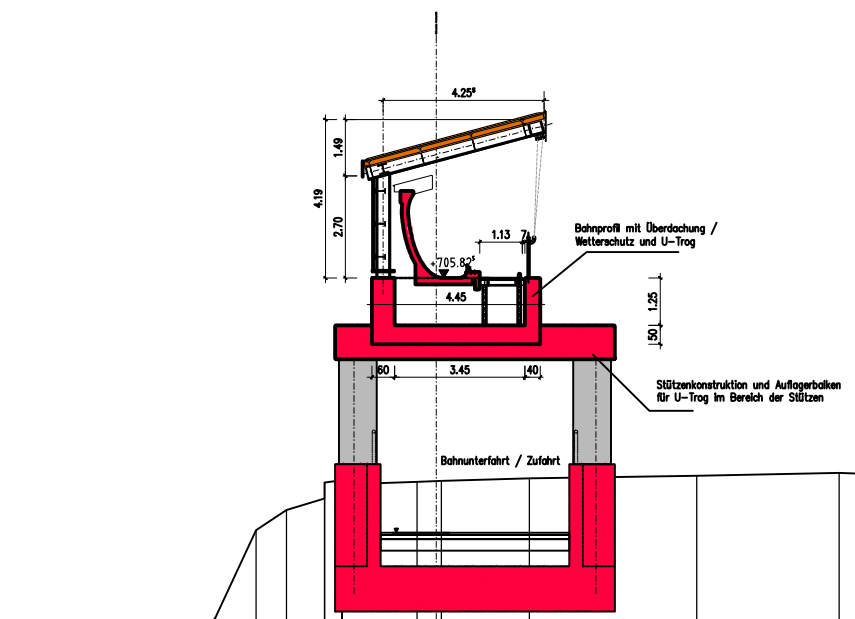


Regelquerschnitt Bahn mit U-Trog und Überdachung
Schnitt im Bereich der Bahnunterfahrt

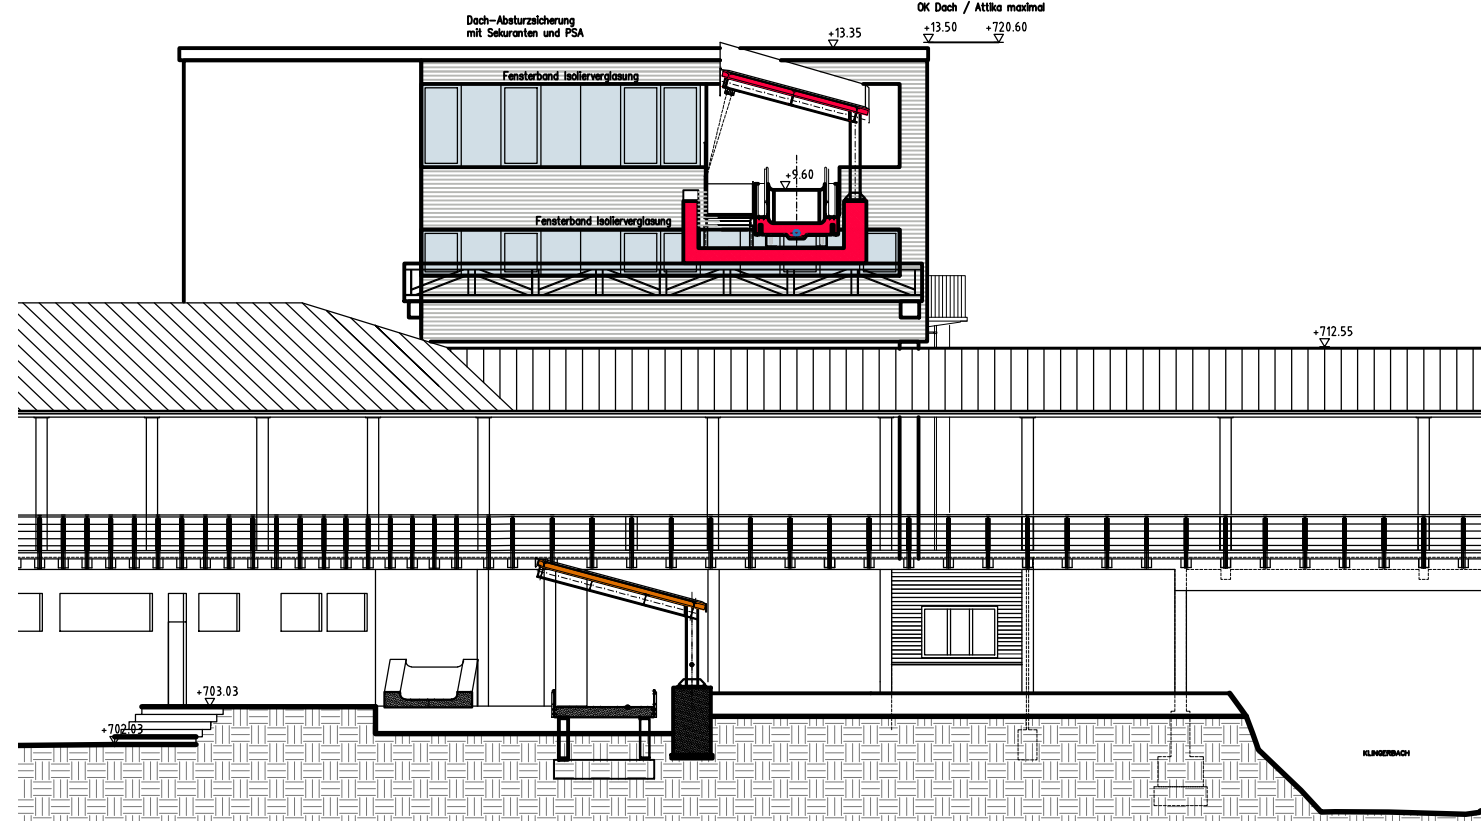


Ansicht von Osten mit Startbahn-Querschnitt

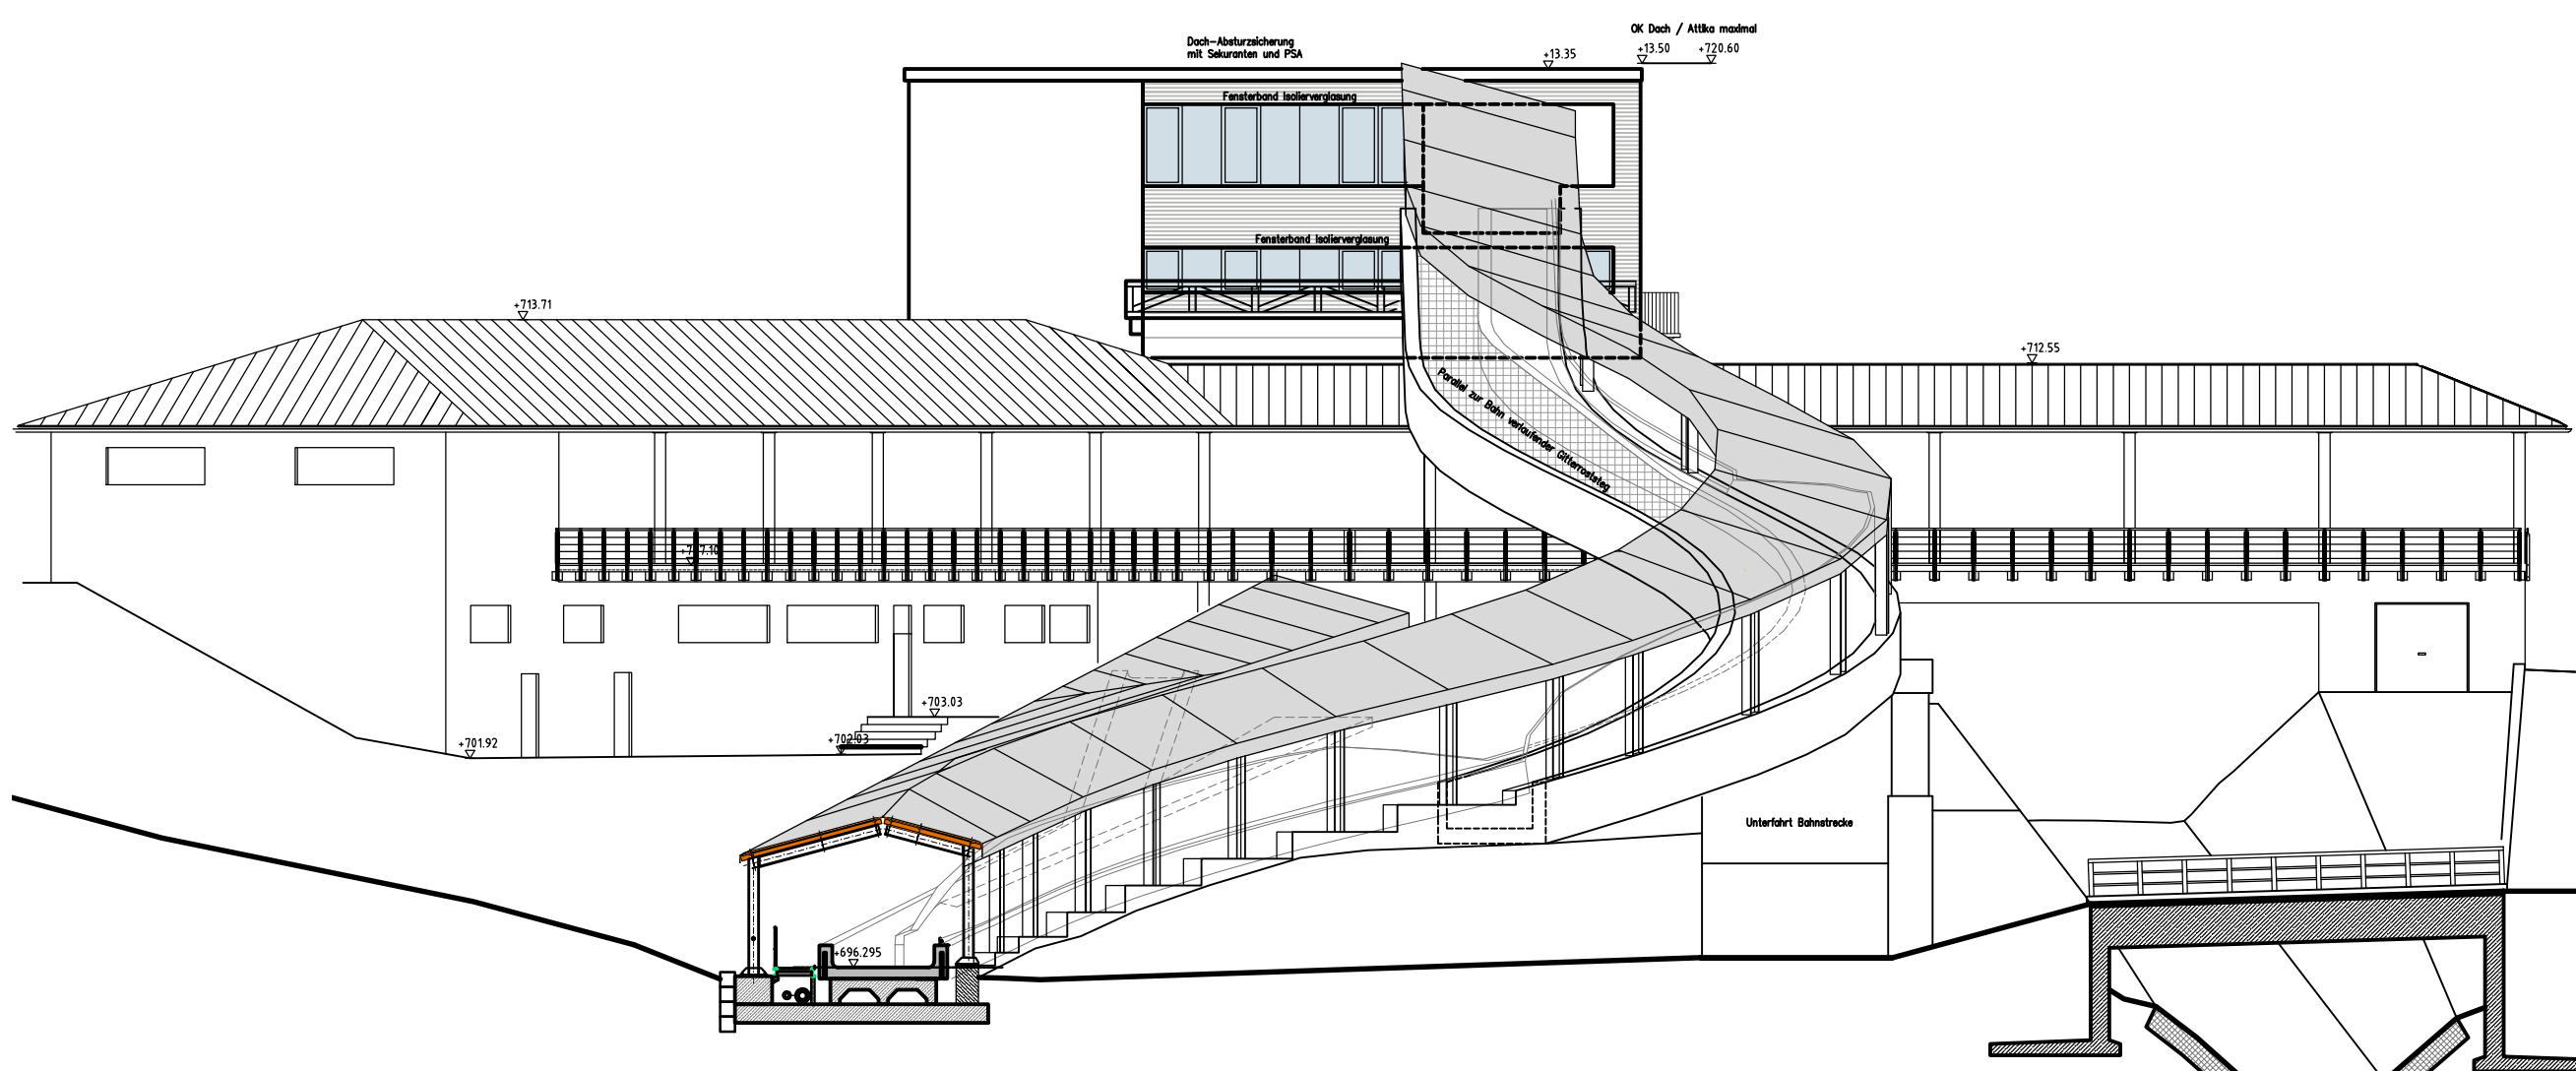


Ansicht von Osten mit Bahnverlauf

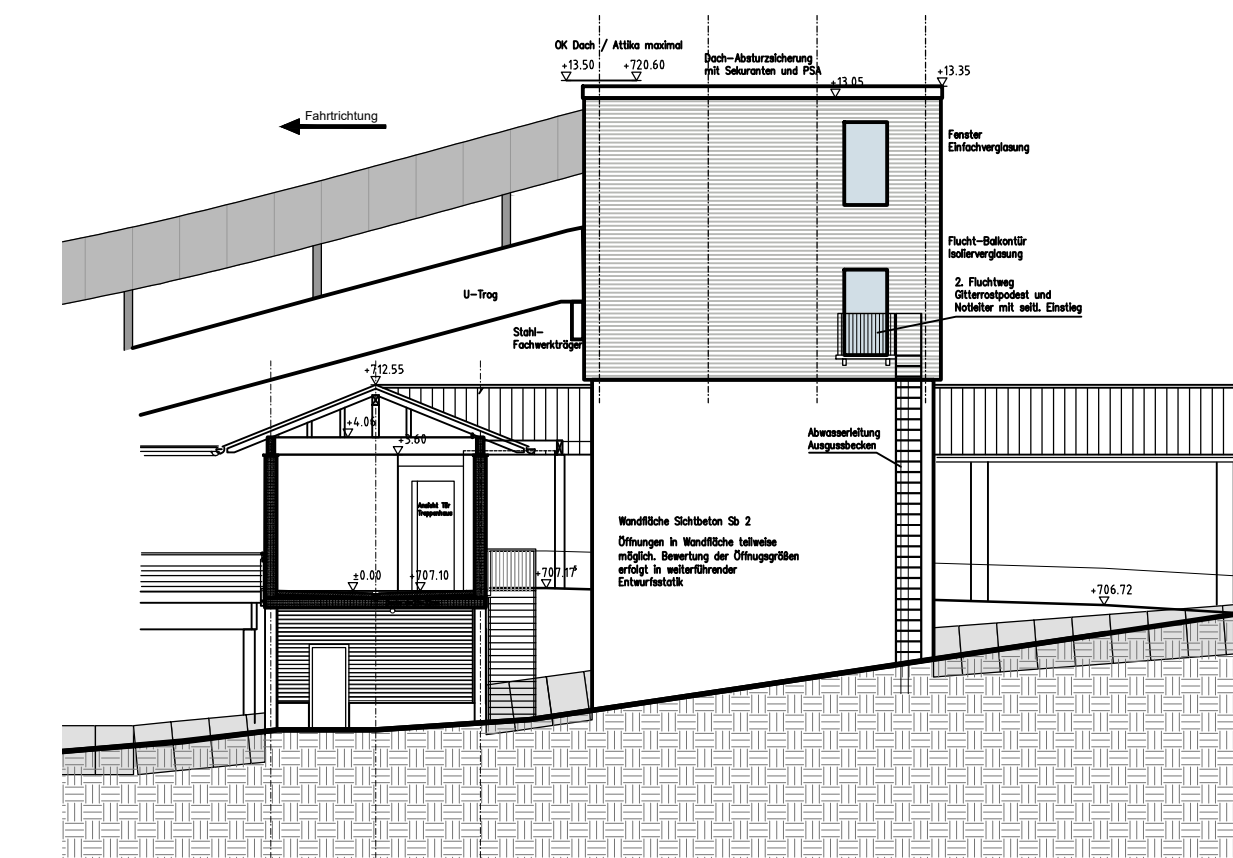

Ansicht von Norden

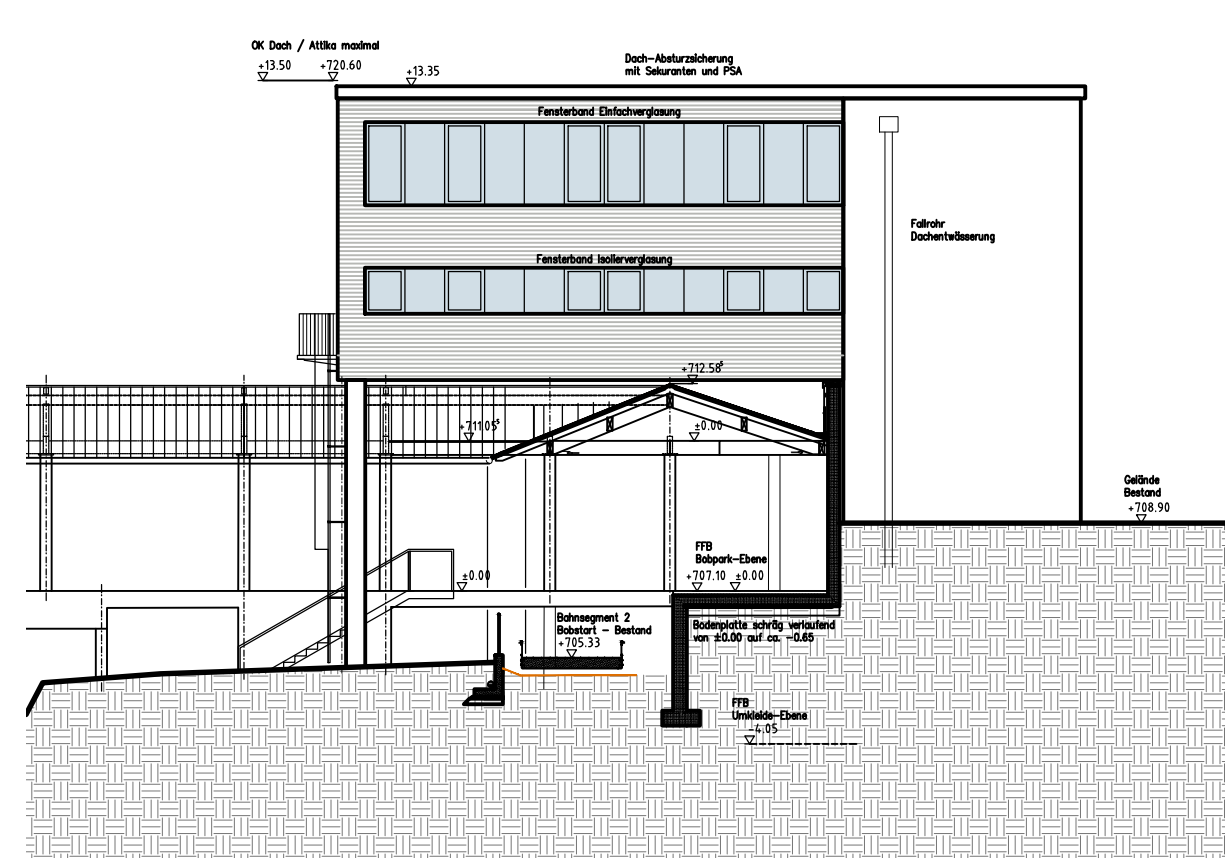

Ansicht von Westen

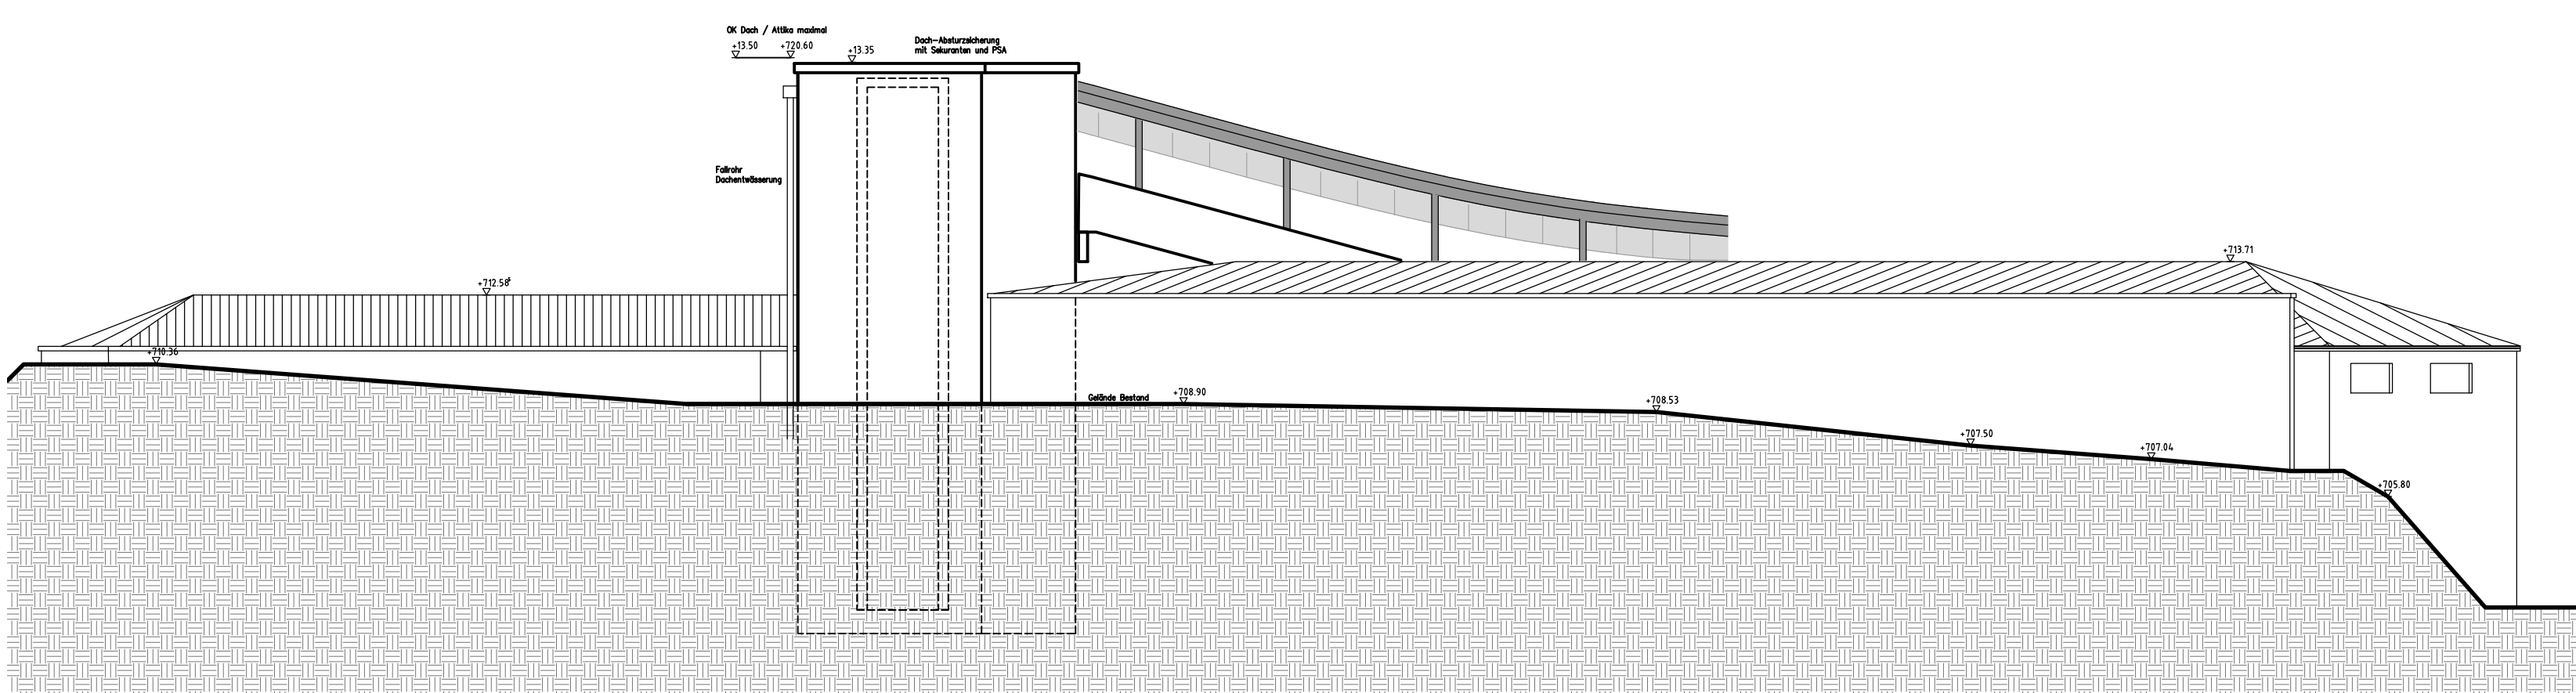

Ansicht von Süden

- Flurstücksgrenze
- Flurstücknummer
- Abbruch / Rückbau
- Wand Bestand
- Wand / Stütze Neu
- Neubau Bahn - Herrenrodelstart

Datum	Geändert

±0.00 FFB ≙ 707.10 m ü NN
Projekt-Nummer: 21.04 Plan-Nummer: 4_SO_000_00416_UE

WIEDERAUFBAU KUNSTEISBAHN KÖNIGSSEE

Gefördert aus Mitteln des Bundes
und des Freistaats Bayern

Bayerisches Staatsministerium für
Wohnen, Bau und Verkehr

Auftraggeber:
BERCHTESGADENER LAND
Landkreis Berchtesgaden
Salzburger Straße 64 D - 83435 Bad Reichenhall
Telefon +49(0)8651 773-689 Telefax +49(0)8651 773-689 KEB@lra-bgl.de

Generalplaner:
planungsbüro deyle architekten | ingenieure
ic
aquasoli® Ingenieurbüro
PLANUNGSGEMEINSCHAFT "Deyle - ic - aquasoli"
Planungsbüro Deyle GmbH Krötenweg 13 D-70499 Stuttgart
Telefon +49(0)711 9866-0 Telefax +49(0)711 9866-200 info@deyle.de www.deyle.de

VEP

Planverfasser:
planungsbüro deyle architekten | ingenieure
Planungsbüro Deyle GmbH
Krötenweg 13, 70499 Stuttgart
Telefon +49(0)711 9866-0
Telefax +49(0)711 9866-200
info@deyle.de www.deyle.de

NEUAUSRICHTUNG HERRENRODELSTART
V+E-Planung zum vorhabenbezogenen
Bebauungsplan Kunsteisbahn
Teil 1 von 2 - Grundrisse / Schnitte / Ansichten
Maßstab: 1:200
Format: DIN A0
Gez.: ne / wa
Datum: 08.07.2026