


STADTWERKE FÜRSTENFELD

ENERGIE UMWELT FREIZEIT



Lebensqualität rund um die Uhr.

SPORTHALLE Leer EG

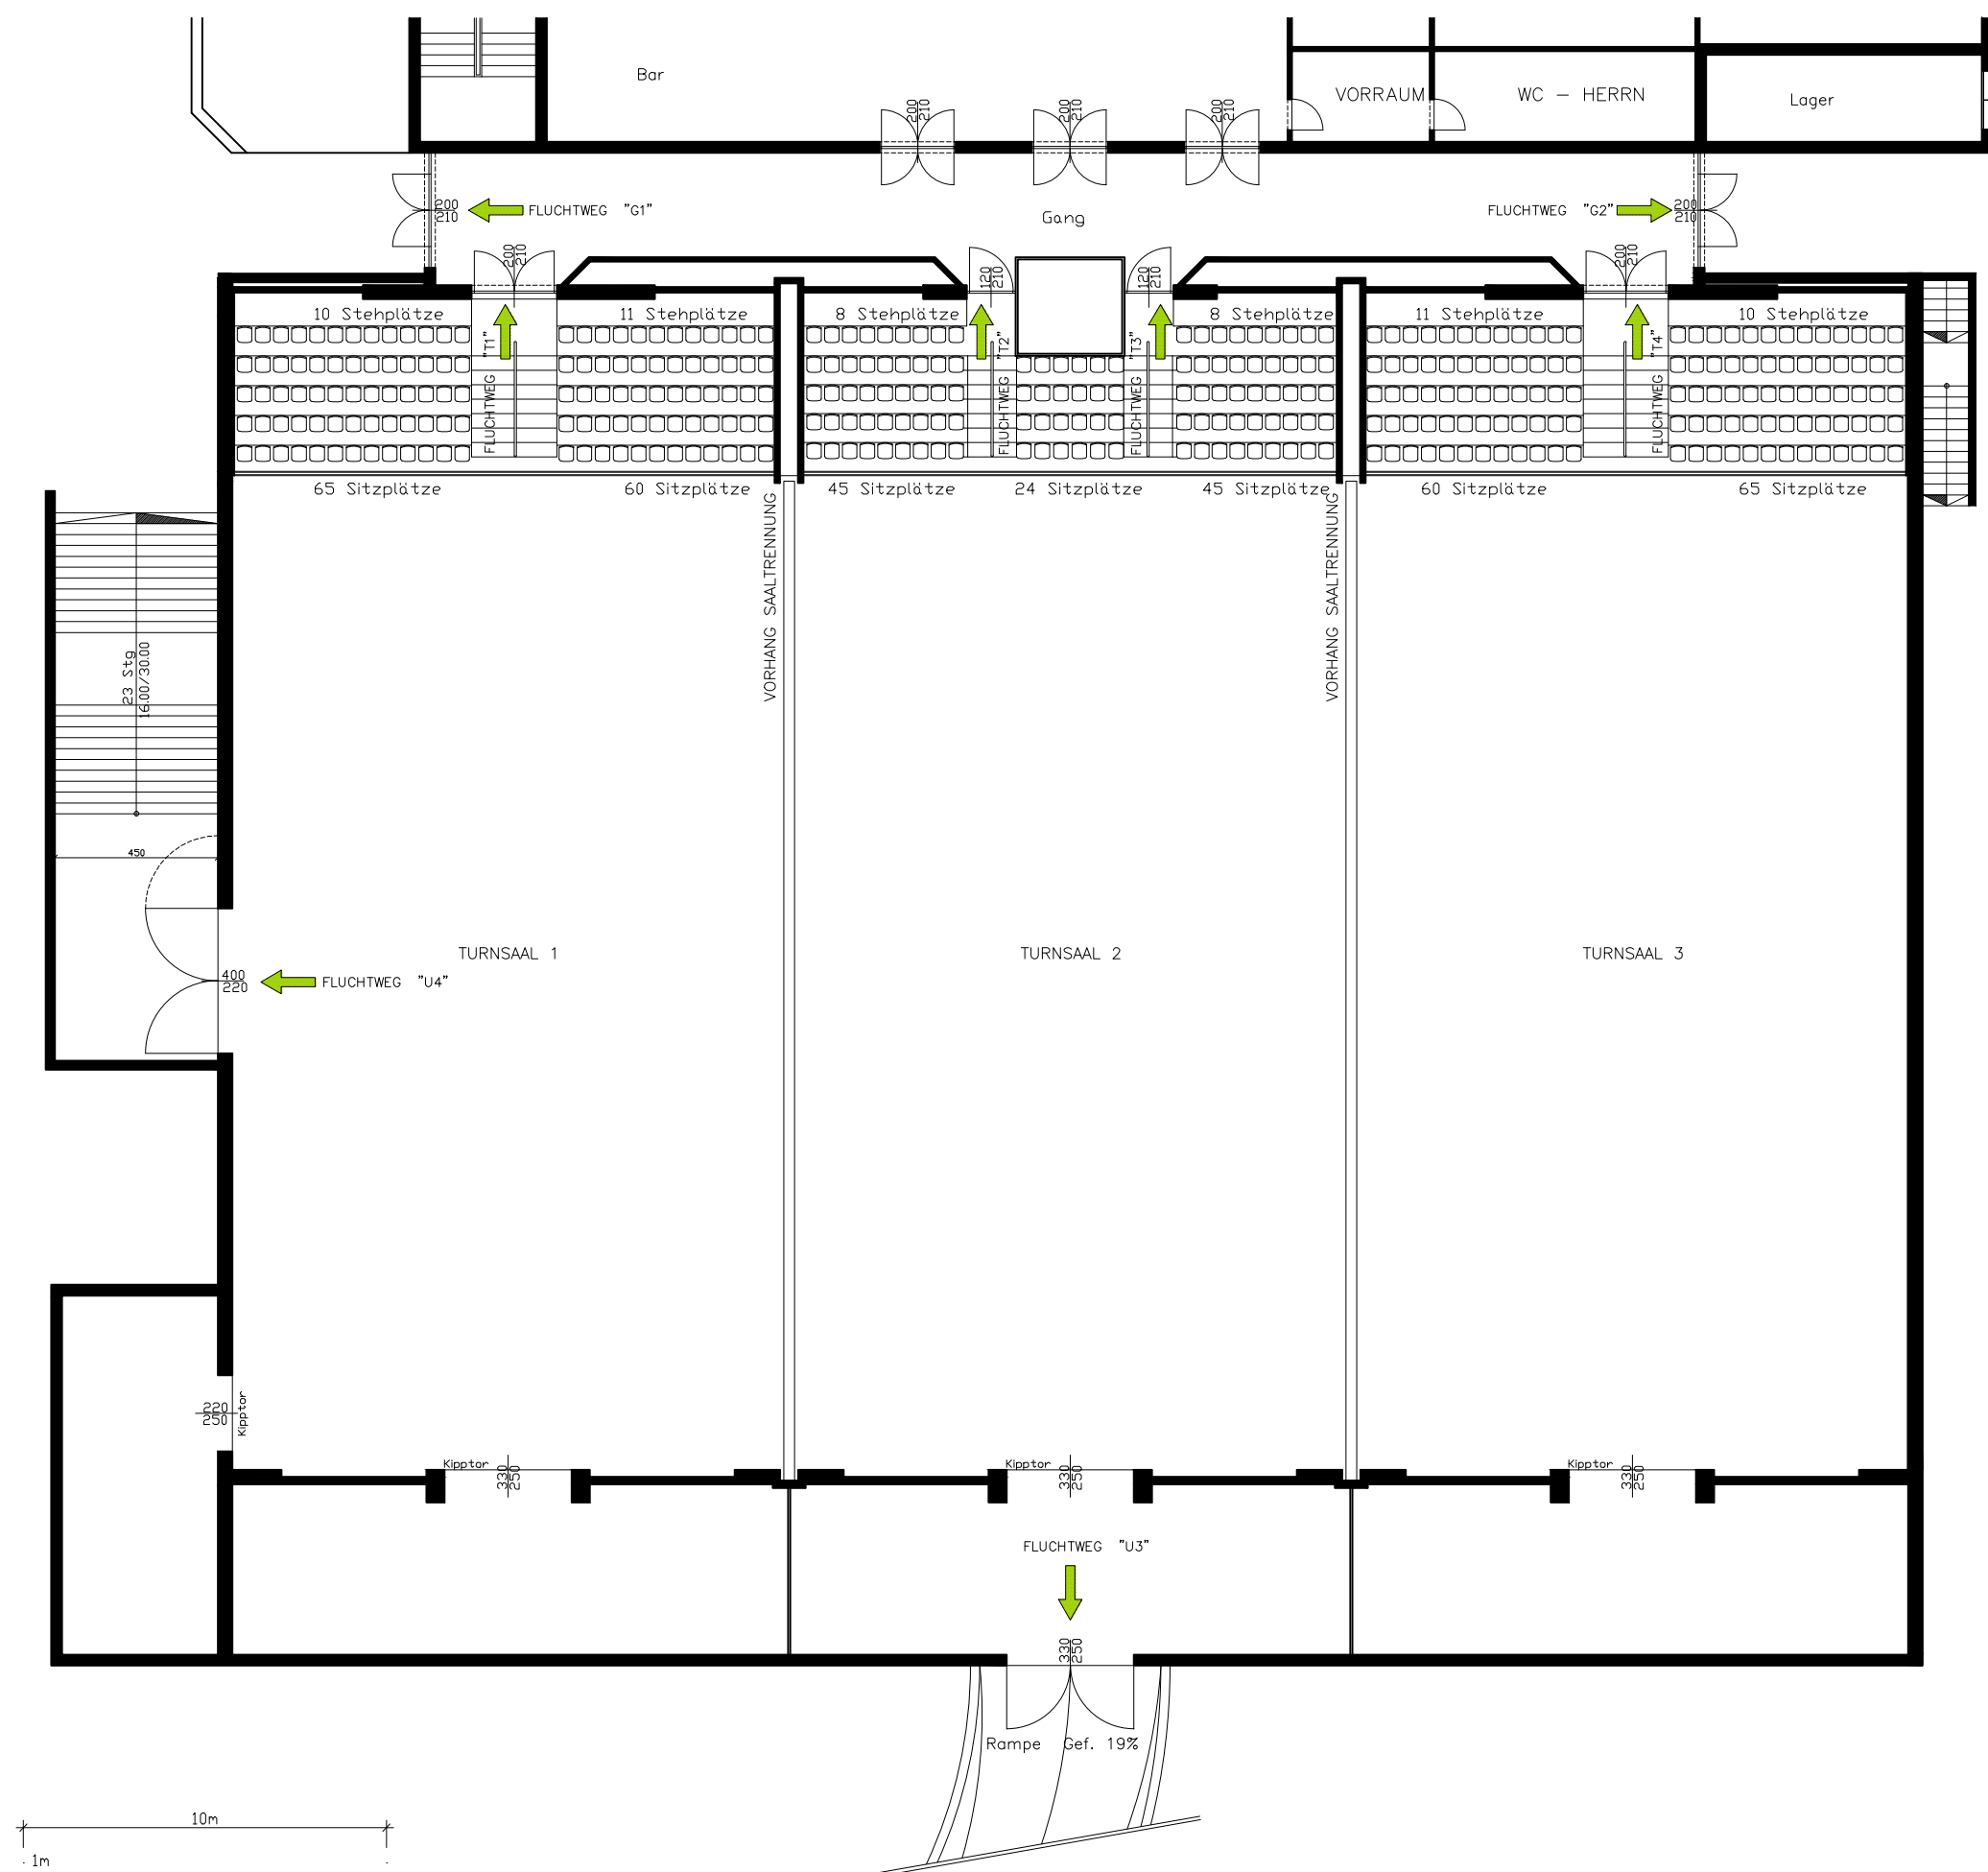

RICHTERARCHITEKTUR
RAUMPLANUNG · ARCHITEKTUR · LIEGENSCHAFTSBEWERTUNG



PROJEKT
STADTHALLE FÜRSTENFELD
PLANINHALT
UNTERGESCHOSS

BAUTEIL
TURNZAAL
VARIANTE
Leer EG

MASSTAB
1:200
DATUM
24. Februar 2016

bismarckstrasse 12, 8280 fürstentfeld , tel.: 03382/53344 fax: 53344 dw33
e-mail: office@richter-architektur.at homepage: richter-architektur.at