


BEBAUUNGSPLAN
MARKTGEMEINDE ALLAND

BLATT 2 (KG Mayerling) - M 1:2000

5. Änderung (Teil 2)
gem. § 34 NO ROG

Blattschnittübersicht:

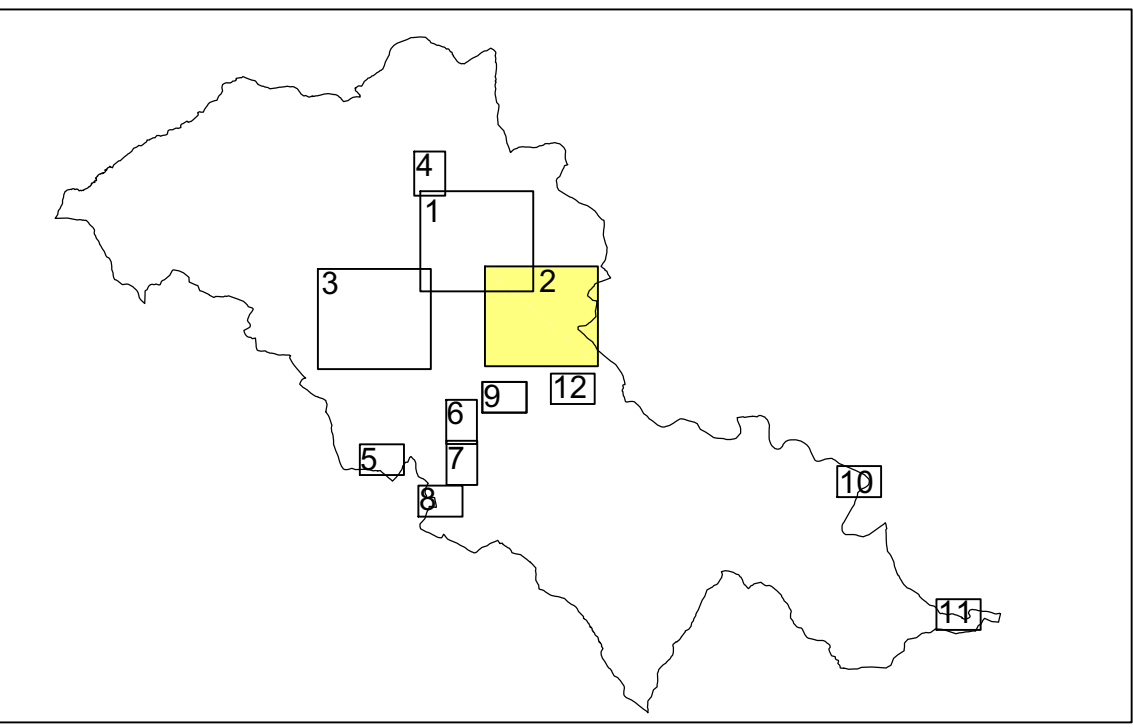

ÖFFENTLICHE AUFLAGE (§33 (1) NO ROG 2014)	BESCHLUSS DES GEMEINDERATES (§33(3)) NO ROG 2014)
KUNDMACHUNG VOM	
AUFLAGE: VON 13.05.2024 BIS 24.06.2024 (5. Änder.BBPL)	DATUM: 25.06.2024 TOP: 6 (5. Änder.BBPL Teil 2)

GEPRÜFT DURCH DIE NÖ LANDESREGIERUNG	KUNDMACHUNG (§33 NO ROG 2014)
DATUM:	DATUM:

LEGENDE: SIEHE EIGENES PLANBLATT

Planverfasser:



DIPL. ING. THOMAS HACKL
INGENIEURBÜRO (Beratende Ingenieure) RAUMPLANUNG
2551 ENZESFELD-LINDABRUNN TEL: 0650/730 85 35
office@ortsplanung.at http://www.ortsplanung.at

Planzahl Pz.: 7525-02/19 (5. Änderung BBPL)

Alland, Enzesfeld, März 2025

SIEGEL

MASSSTAB M 1:2000

