

BEBAUUNGSPLAN - MARKTGEMEINDE ALLAND


5. Änderung (Teil 2) März 2025

KG Innerer Kaltenbergerforst


Schulzheim

M 1:2000

Blatt 10

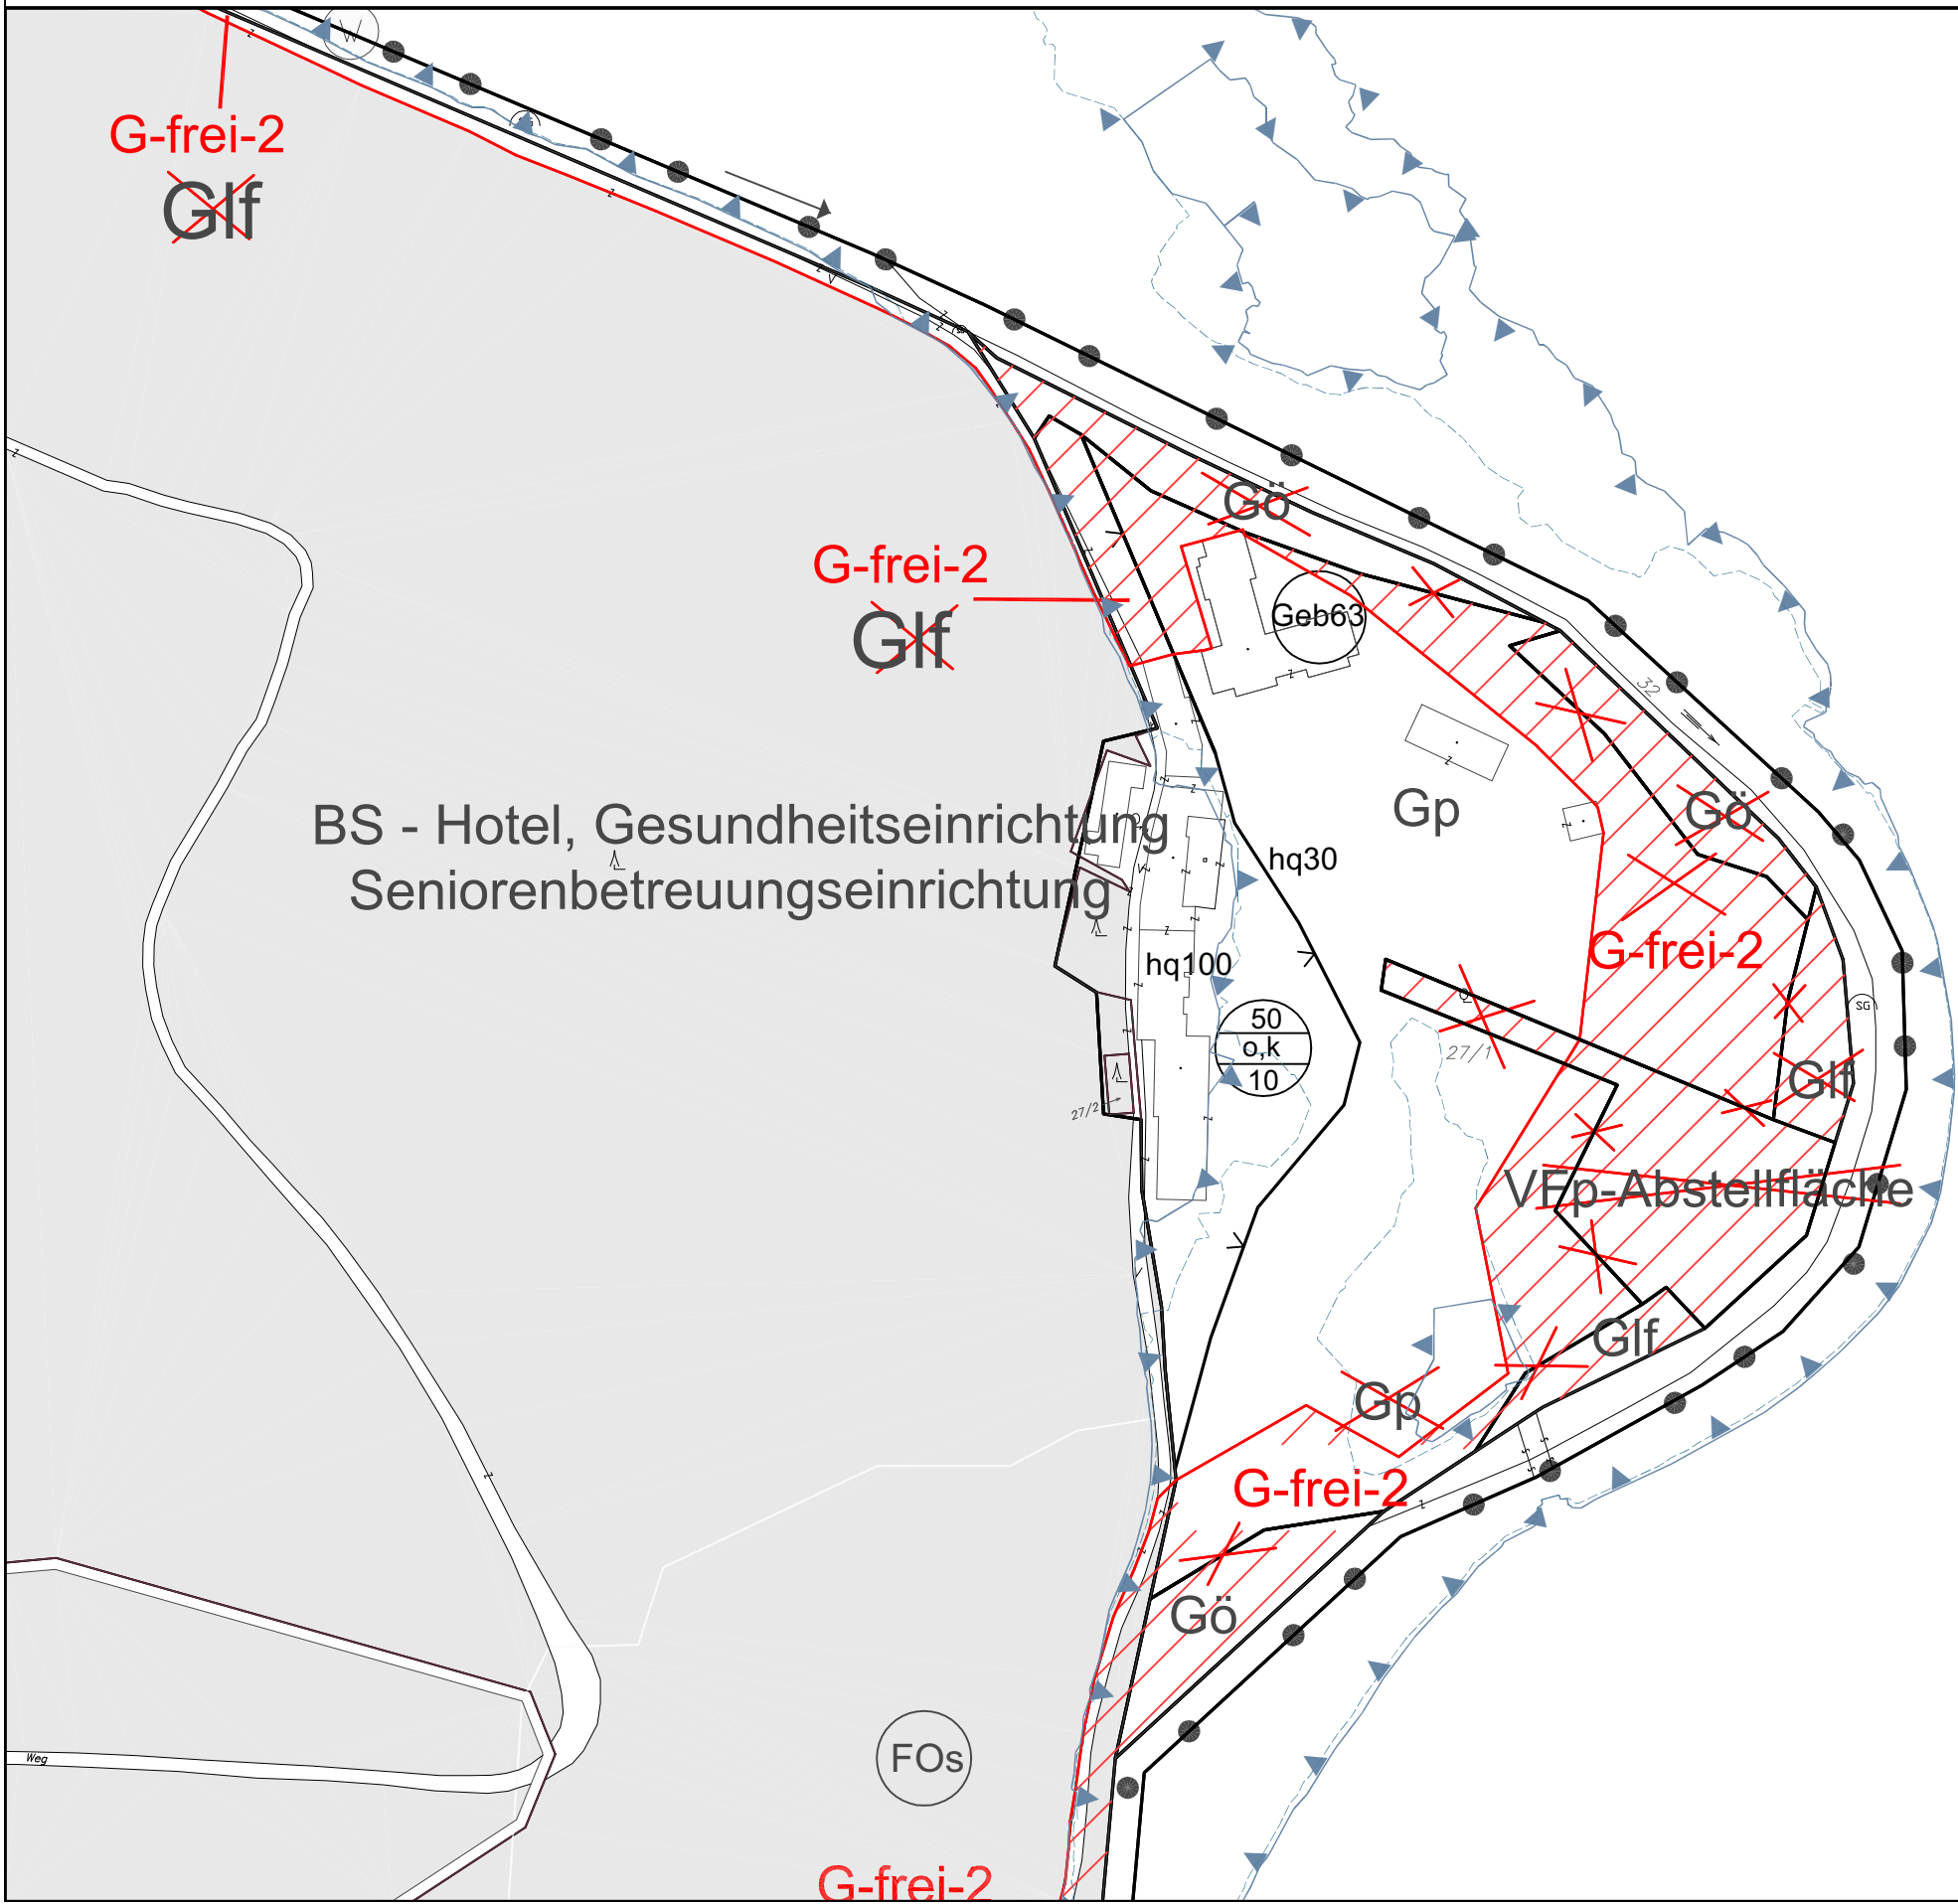

Blattschnittübersicht (12 Blätter)

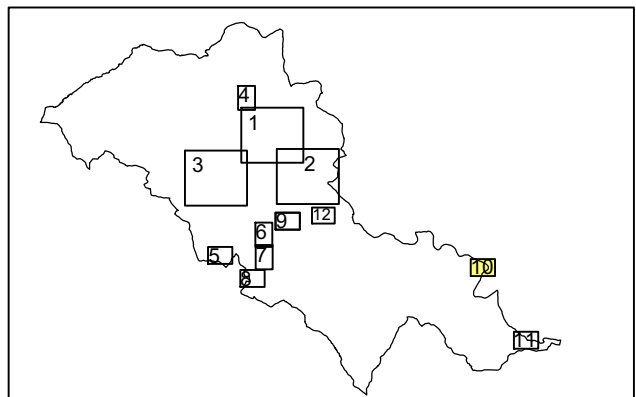

Planverfasser:



DIPL. ING. THOMAS HACKL
INGENIEURBÜRO (Beratende Ingenieure) RAUMPLANUNG
2551 ENZESFELD-LINDABRUNN TEL: 0650/730 85 35
office@ortsplanung.at <http://www.ortsplanung.at>



Planzahl Pz.: 7525-02/19 (5. Änderung BBPL)

ÖFFENTLICHE AUFLAGE

(§33 (1) NÖ ROG 2014)

KUNDMACHUNG VOM 13. Mai 2024

AUFLAGE VON 13.05.2024 bis 24.06.2024

BESCHLUSS DES GEMEINDERATES

(§33(3)) NÖ ROG 2014)

TOP: 6 DATUM: 25. Juni 2024

geprüft durch das Amt der NÖ Landesregierung: