




Reihenbestuhlung ohne Mittelgang
für 235 Personen

Bühne 5x3m, 40cm

Technikregie aufgebaut

Großer Bambergsaal - Reihenbestuhlung
ohne Mittelgang für 235

Muster 05/2025

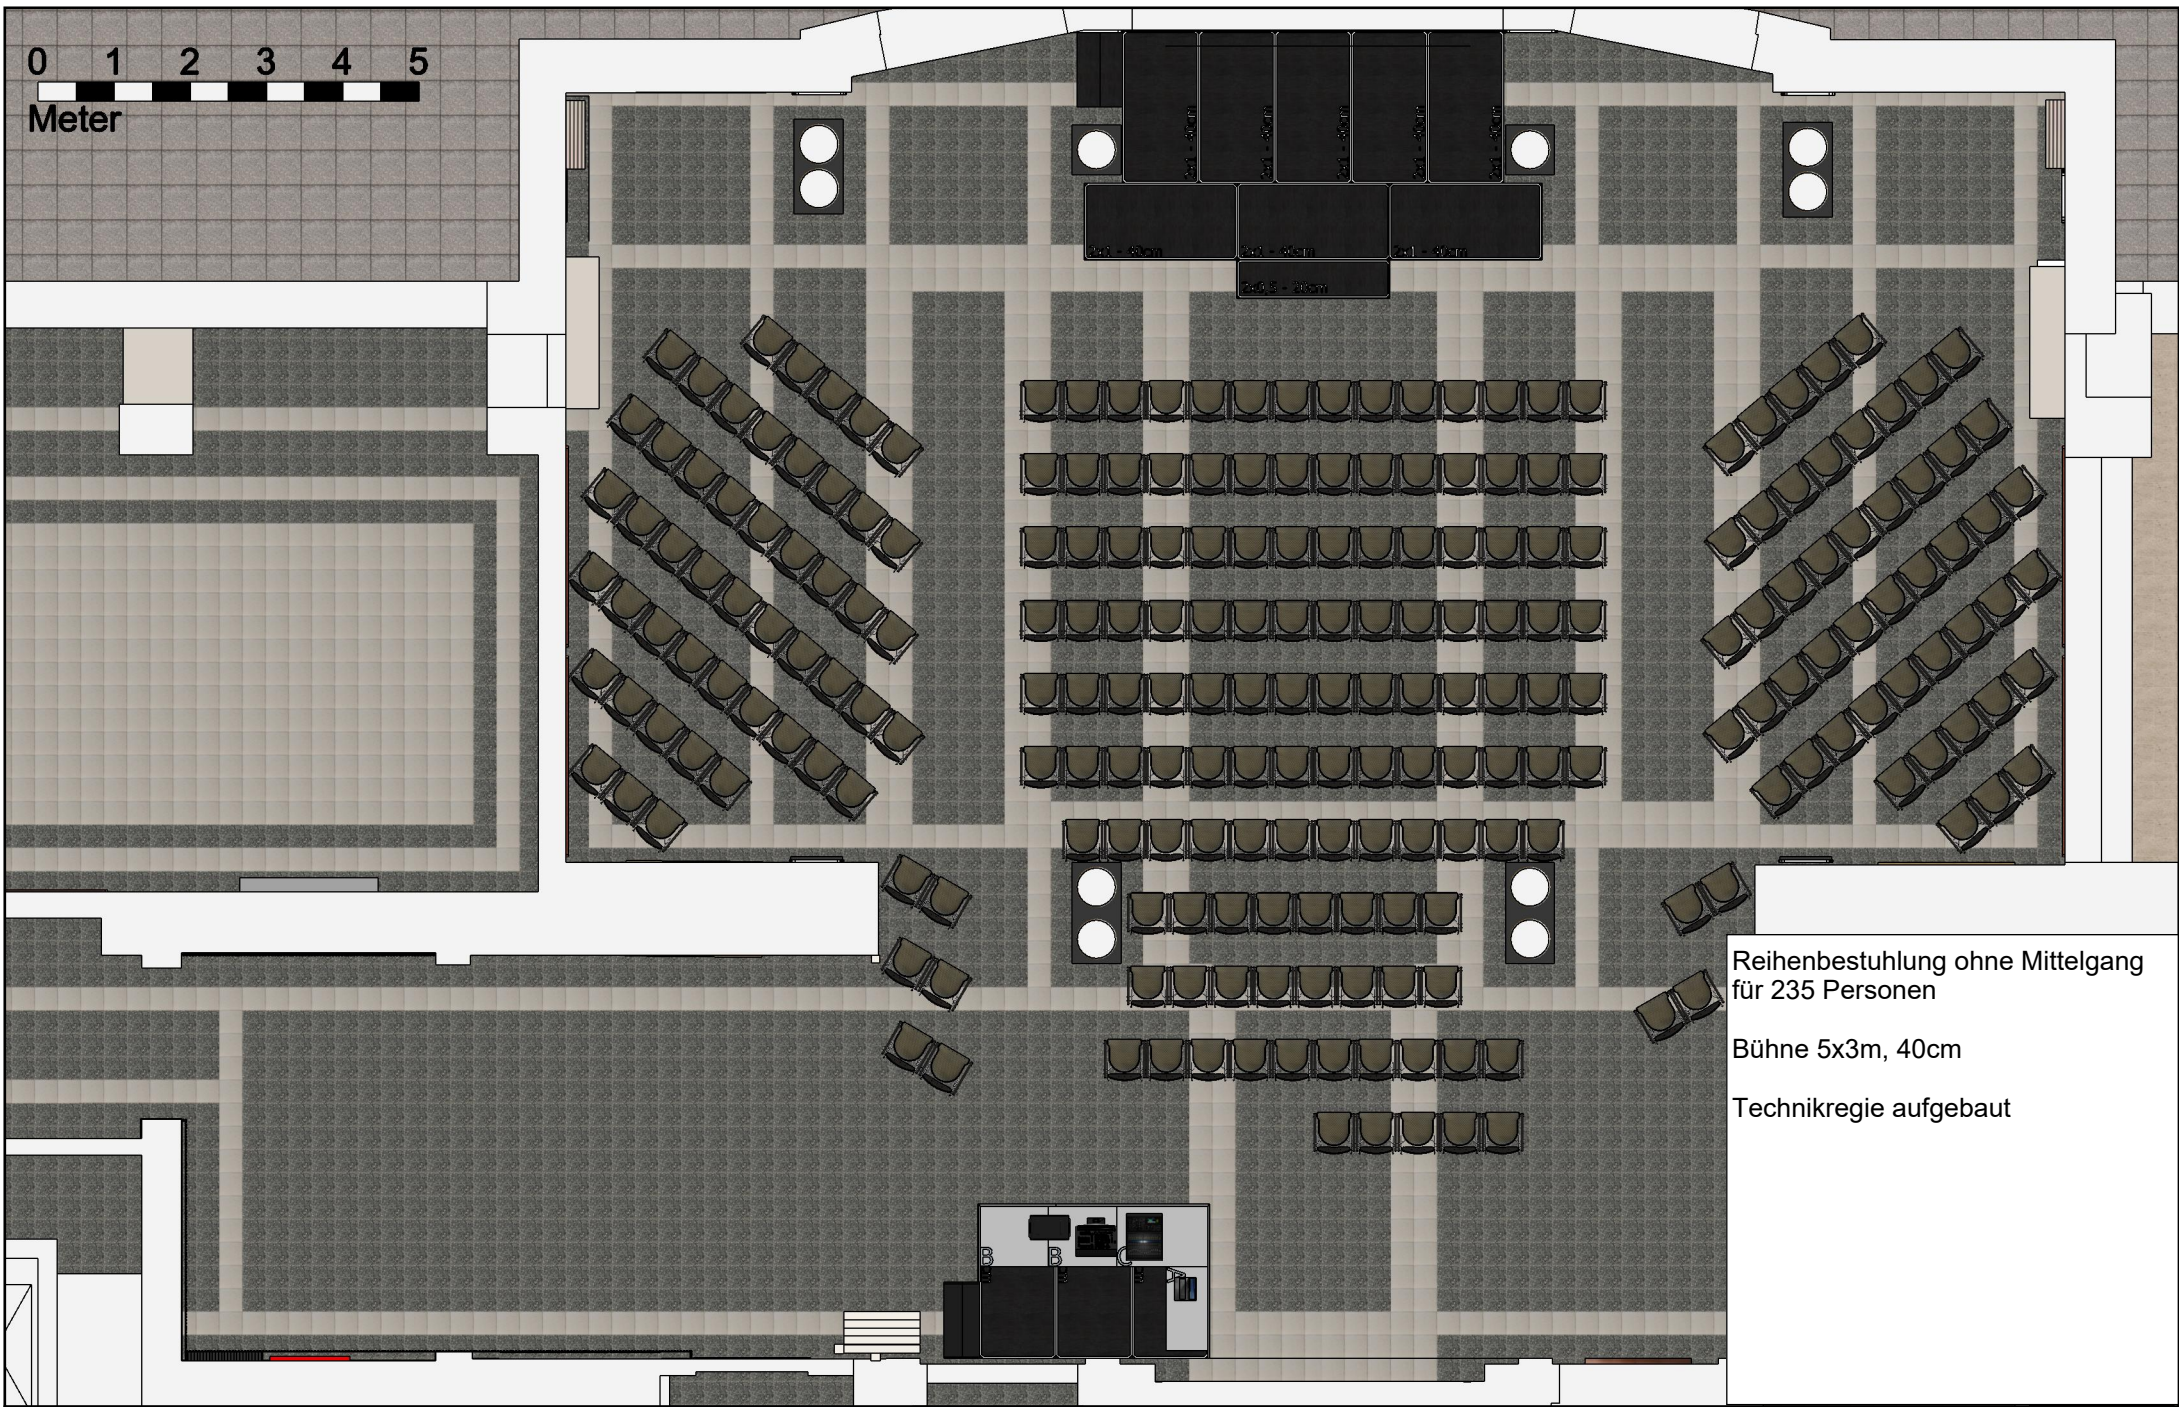

Reihenbestuhlung ohne Mittelgang
für 235 Personen

Bühne 5x3m, 40cm

Technikregie aufgebaut