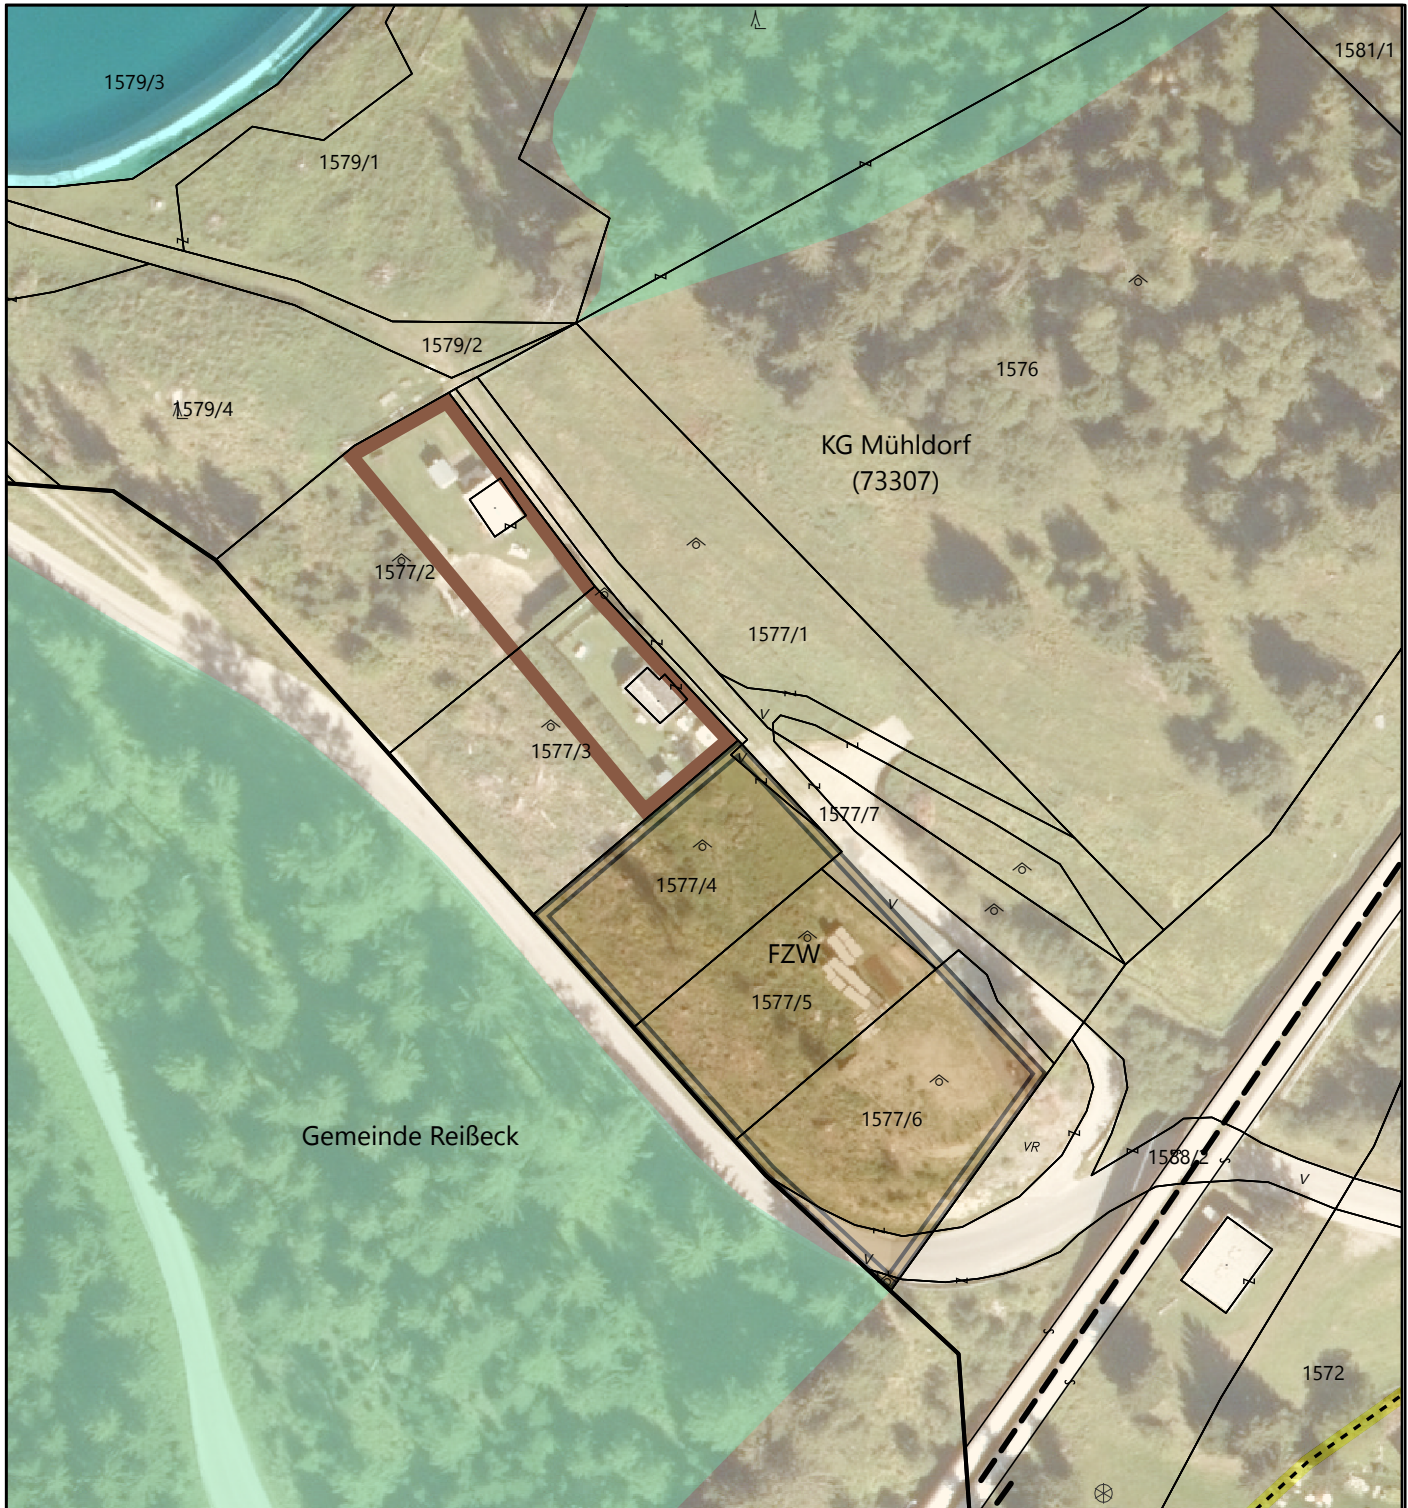


Bearbeitung: WU/KI Datum: 08.08.2025 Plannummer.: 23539-LP-01-2025

	Umwidmung von	Umwidmung in	KG	Grundparzelle	Ausmaß in m ²
	Grünland - für die Land- und Forstwirtschaft bestimmte Fläche	Bauland Sonderwidmung Dorfgebiet Freizeitwohnsitz	Mühldorf	Teil von 1577/2 Teil von 1577/3	518 434 952

Kundmachung	Gemeinderatsbeschluss
von: bis:	vom:
Genehmigungsvermerk	
vom: Zahl:	