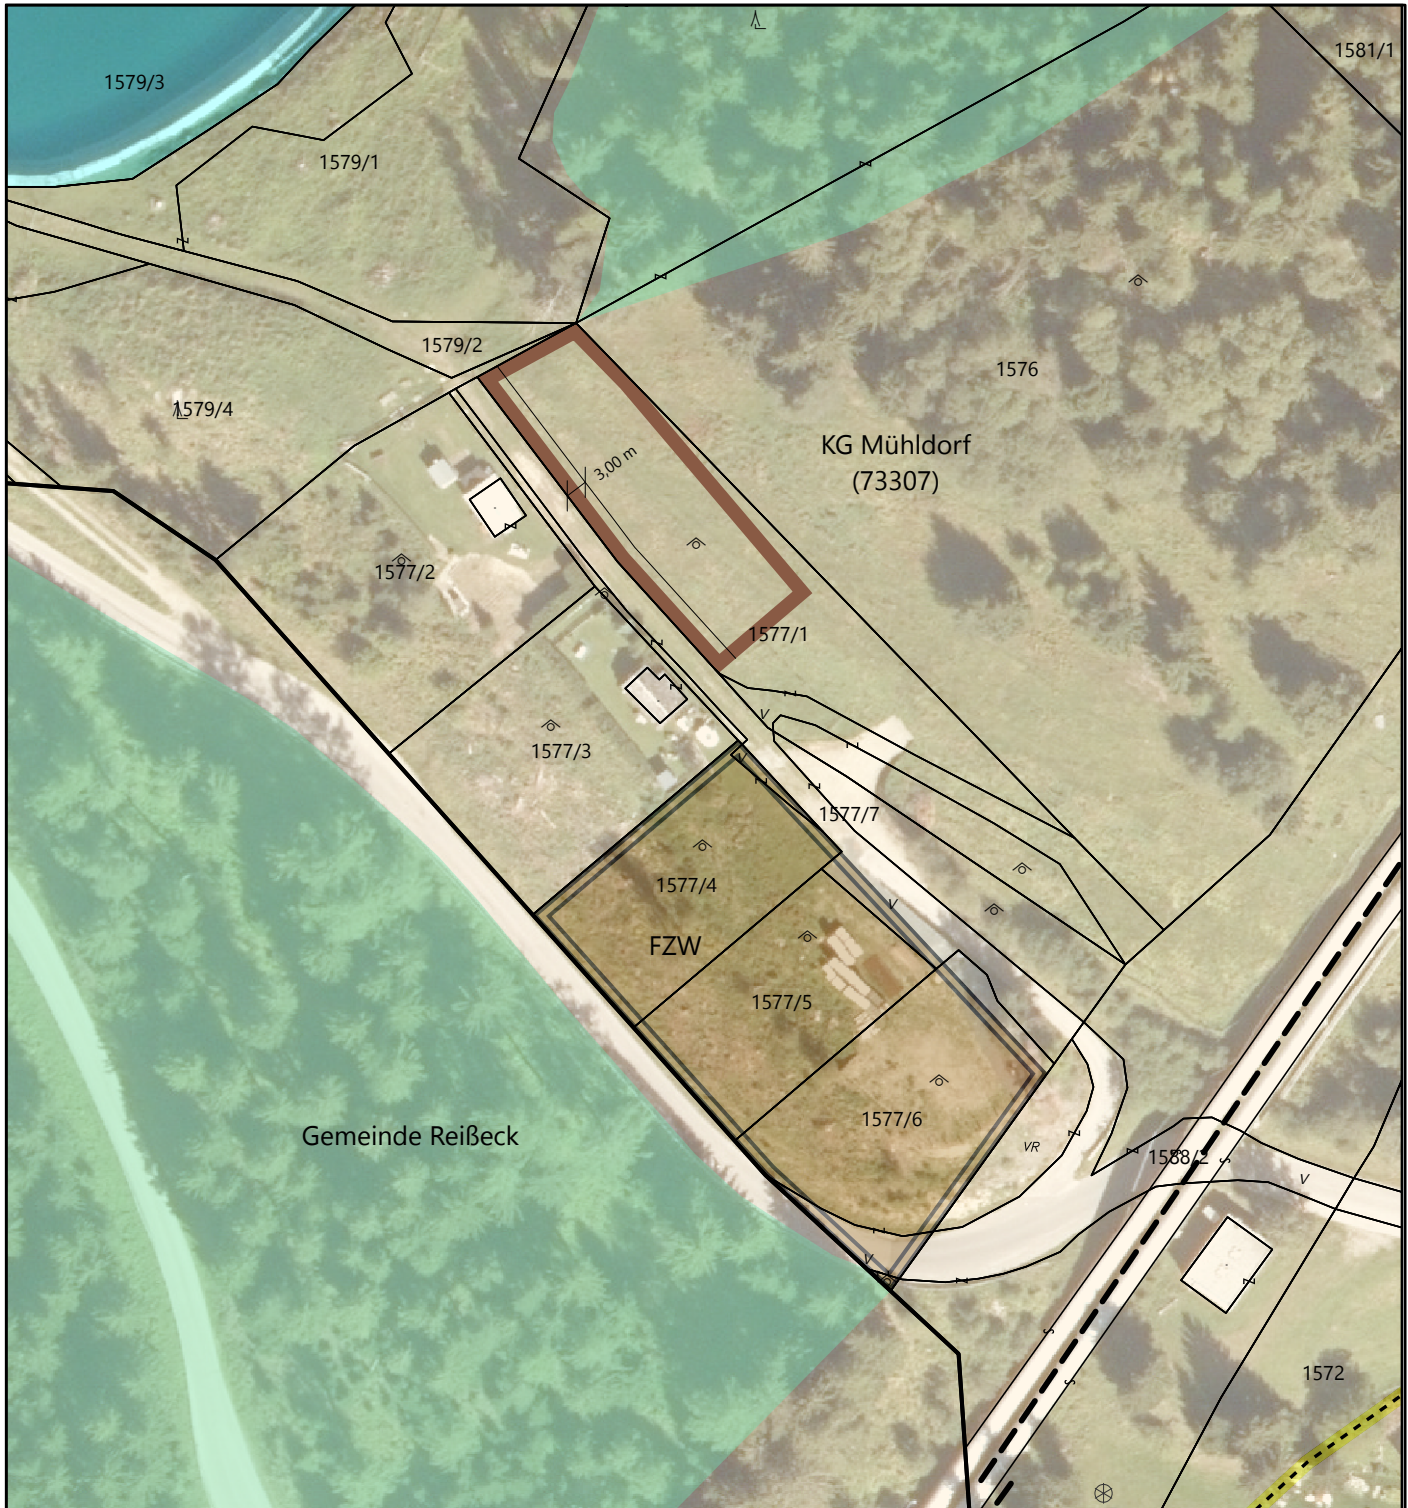


Bearbeitung: WU/KI Datum: 12.08.2025 Plannummer.: 23539-LP-02-2025

	Umwidmung von	Umwidmung in	KG	Grundparzelle	Ausmaß in m ²
	Grünland - für die Land- und Forstwirtschaft bestimmte Fläche	Bauland Sonderwidmung Dorfgebiet Freizeitwohnsitz	Mühldorf	Teil von 1577/1	798

Kundmachung	Gemeinderatsbeschluss
von: bis:	vom:
Genehmigungsvermerk	
vom: Zahl:	