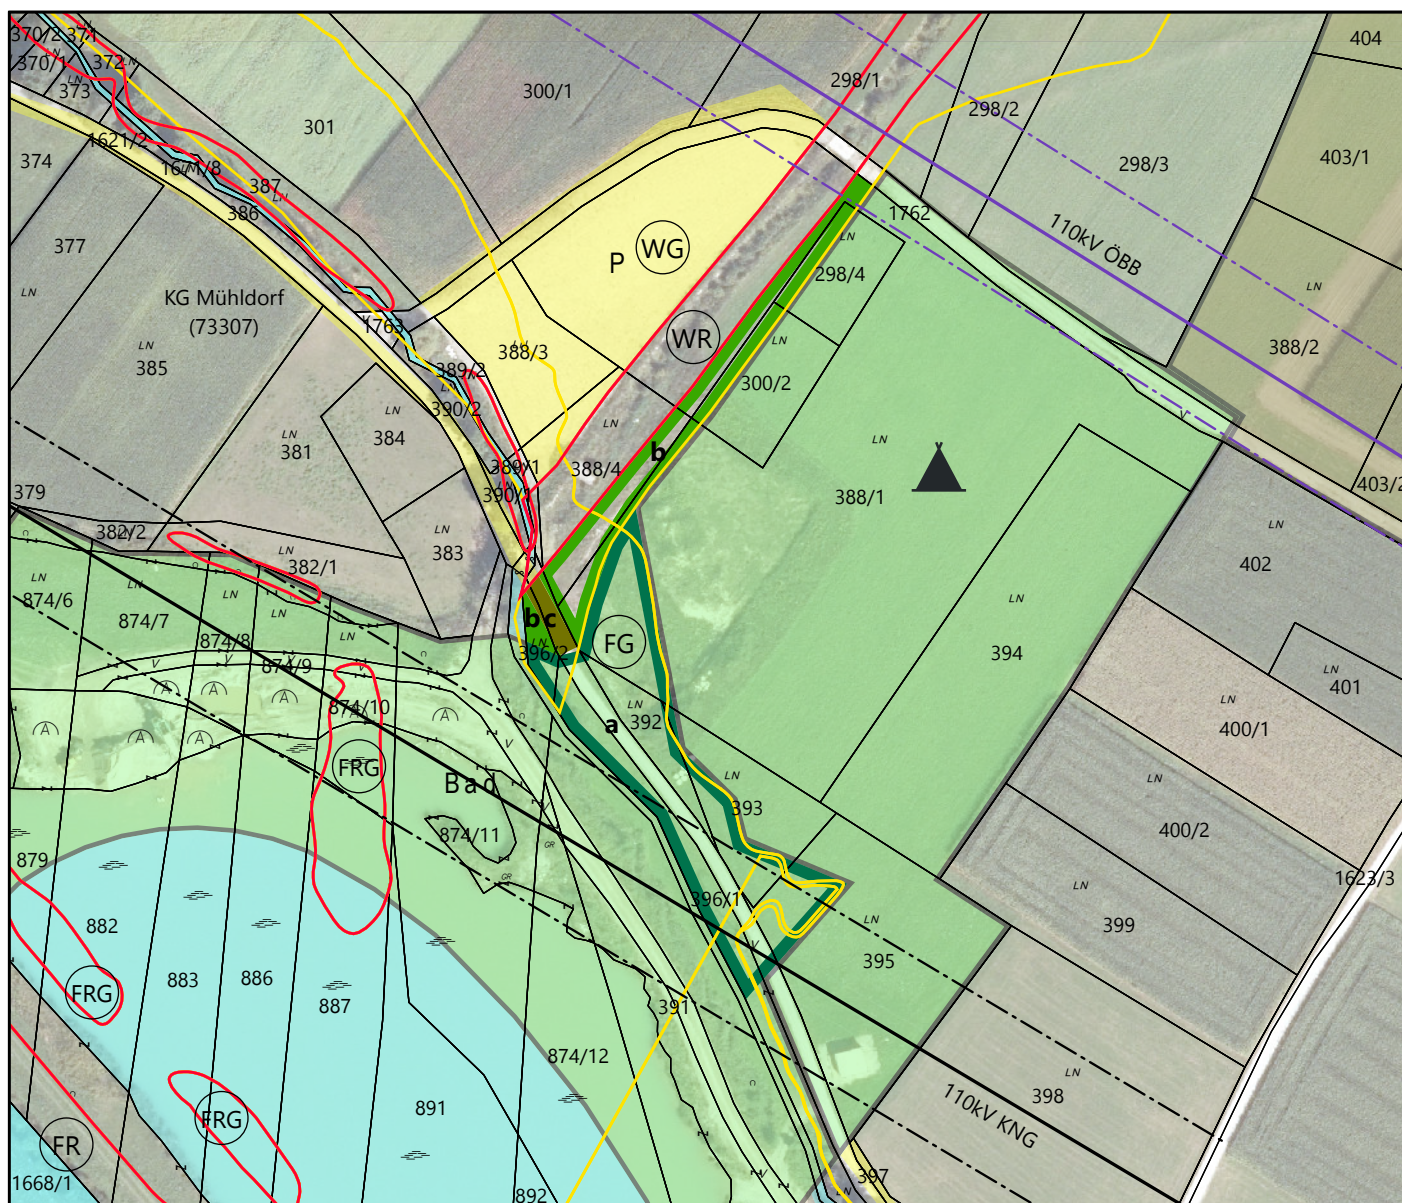


Bearbeitung: WU/KI Datum: 20.03.2026 Plannummer: 23525-LP-01-2026

	Umwidmung von	Umwidmung in	KG	Grundparzelle	Ausmaß in m ²
a	Grünland Bad	Grünland Nebengebäude	Mühldorf	Teil von 388/1 Teil von 392 Teil von 393 Teil von 395 Teil von 396/1 Teil von 396/2	643 369 360 329 1.094 77 2.872
b	Grünland - Für die Land- und Forstwirtschaft bestimmte Fläche	Grünland Nebengebäude	Mühldorf	Teil von 298/4 Teil von 300/2 Teil von 388/1 Teil von 388/4 Teil von 396/1 Teil von 396/2	122 136 539 416 19 66 1.298
c	Allgemeine Verkehrsfläche	Grünland Nebengebäude	Mühldorf	Teil von 396/1 Teil von 396/2	88 14 102

Kundmachung von: bis:	Gemeinderatsbeschluss vom:
Genehmigungsvermerk vom: Zahl:	