




250 m2	o,h,g
GFZ 0,55	II
FD, WD, SD	Wohn-nutzung

250 m2	o,h,g
GFZ 0,65	III
FD, WD, SD	Wohn-nutzung

250 m2	h,g
GFZ 0,55	II
FD, WD, SD	Wohn-nutzung

250 m2	o,h,g
GFZ 0,65	III
FD, WD, SD	Wohn-nutzung

250 m2	h,g
GFZ 0,55	II
FD, WD, SD	Wohn-nutzung

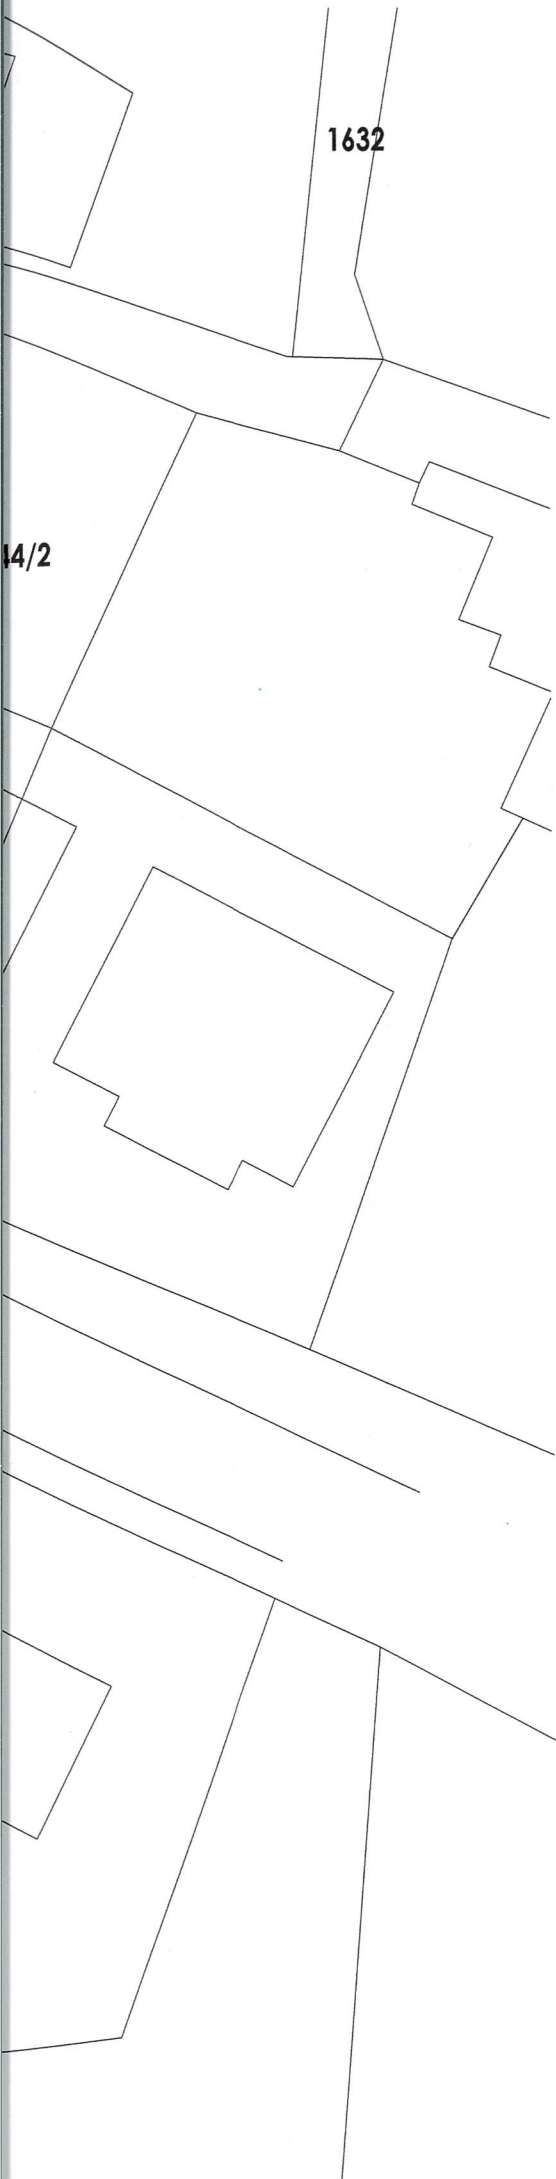

LEGENDE :

Mindestgröße der Baugrundstücke	Bebauungs- weise
Geschoßflächen- zahl oder Baumassenzahl	Geschoßanzahl oder sonstige Höhenangabe
Dachform und Dachneigung	Art der Nutzung

- III ... Geschoßhöchstanzahl
GFZ ... Geschoßflächenzahl
o ... offene Bebauung
h ... halboffene Bebauung
g ... geschlossene Bebauung
FD ... Dachform: Flachdach
WD ... Dachform: flachgeneigtes Walmdach
SD ... Dachform: Satteldach
Ⓟ ... Parkflächen

- ooo ooo ... Grenze des Planungsraumes
—○—○— ... Grenze zw. Bebauungszonen
- - - - - ... Baulinie
————— ... Grundstücksgrenze
- - - - - ... Begrenzung der Baugrundstücke
- - - - - ... Begrenzung Fläche für den ruhenden Verkehr
————— ... Begrenzung Straße
■ ... Baufläche
■ ... Grünfläche
■ ... Parkfläche
■ ... Verkehrsfläche

TEILBEBAUUNGSPLAN
" VORSTADT "


für die Parzellen
37/2, 47, 49/1, 55/9, 58/1,
KG 73307 MÜHLDORF
1:500

BEHÖRDE:



Bezeichnet durch Michael Spittal / Drau
Liegenschaftsplan vom 23.5.2012
2. 3075 RO - 356 / 2012 (002/2012) 23.5.2012
Spittal / Drau am
Für den Bezirkshauptmann:

PLANVERFASSER:

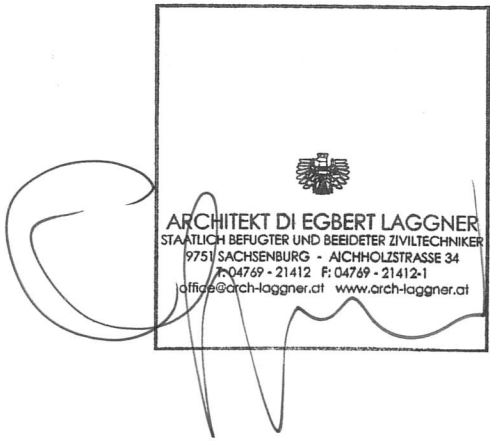

GEZEICHNET: ES 12. APRIL 2012