



MARKTGEMEINDE SIGMUNDHERBERG



3751 Sigmundsherberg, Hauptstraße 50, Bezirk Horn, Niederösterreich
Tel. 02983 / 2203 • Fax 02983 / 2203 - 4 • e-mail: marktgemeinde@sigmundsherberg.gv.at
UID-Nummer: ATU16297508 Internet: www.sigmundsherberg.gv.at

Sigmundsherberg, am 11.05.2020

Betr.: KG Sigmundsherberg
Vorübergehende Verkehrsmaßnahme – Dacharbeiten, Hauptstraße 15

VERORDNUNG

Der Bürgermeister der Marktgemeinde Sigmundsherberg verordnet gemäß § 43 Abs. 1 lit. b Straßenverkehrsordnung 1960 (StVO 1960) in Verbindung mit § 94d Ziffer 4 lit. a StVO 1960, BGBl. Nr. 159/1960 in der derzeit geltenden Fassung, aus Anlass von Dacharbeiten auf der Hauptstraße 15, Parzelle 214, KG Sigmundsherberg vom 13.5.2020 bis 31.07.2020 folgende Verkehrsbeschränkung:

Der Gehsteig, Parzelle 760/8, vor der Liegenschaft, Hauptstraße 15, KG Sigmundsherberg ist vom 13.05.2020 ab 7.00 Uhr bis zum 31.07.2020 18 Uhr gesperrt.

Der obzitierte Lageplan, der dieser Verordnung angeschlossen wird, bildet einen integrierenden Bestandteil dieser Verordnung.

Die Kundmachung hat durch Aufstellung von Verkehrszeichen gemäß § 52 b) Z 15 „vorgeschriebene Fahrtrichtung“ mit dem Zusatz „FUSZGÄNGER“ am Anfang und am Ende der Baustelle zu erfolgen. Weiters ist das Gerüst für die Dacharbeiten mit einem Netz als Schutz gegen herabfallende Gegenstände für den vorbeifahrenden Verkehr zu versehen.

Gemäß § 44 Abs. 1 StVO 1960 tritt diese Verordnung mit der Aufstellung der erforderlichen Straßenverkehrszeichen in Kraft.



Ergeht gleichlautend an:

- 1) Polizeiinspektion Eggenburg
- 2) Mag. Ilse Stift, Dionysius-Zirckh-Gasse 9, 3580 Horn

angeschlagen am: 12.05.2020

abgenommen am: 31.07.2020


Erste Bank: Kto. 805-159-274/00
BLZ 20111
IBAN: AT782011180515927400
BIC: GIBAATWWXXX

Raiffeisenbank Eggenburg: Kto. 200.501
BLZ 32123
International: AT35321230000200501
BIC: RLNWATWW123

Wohnen
im Waldviertel



Wo das Leben neu beginnt.

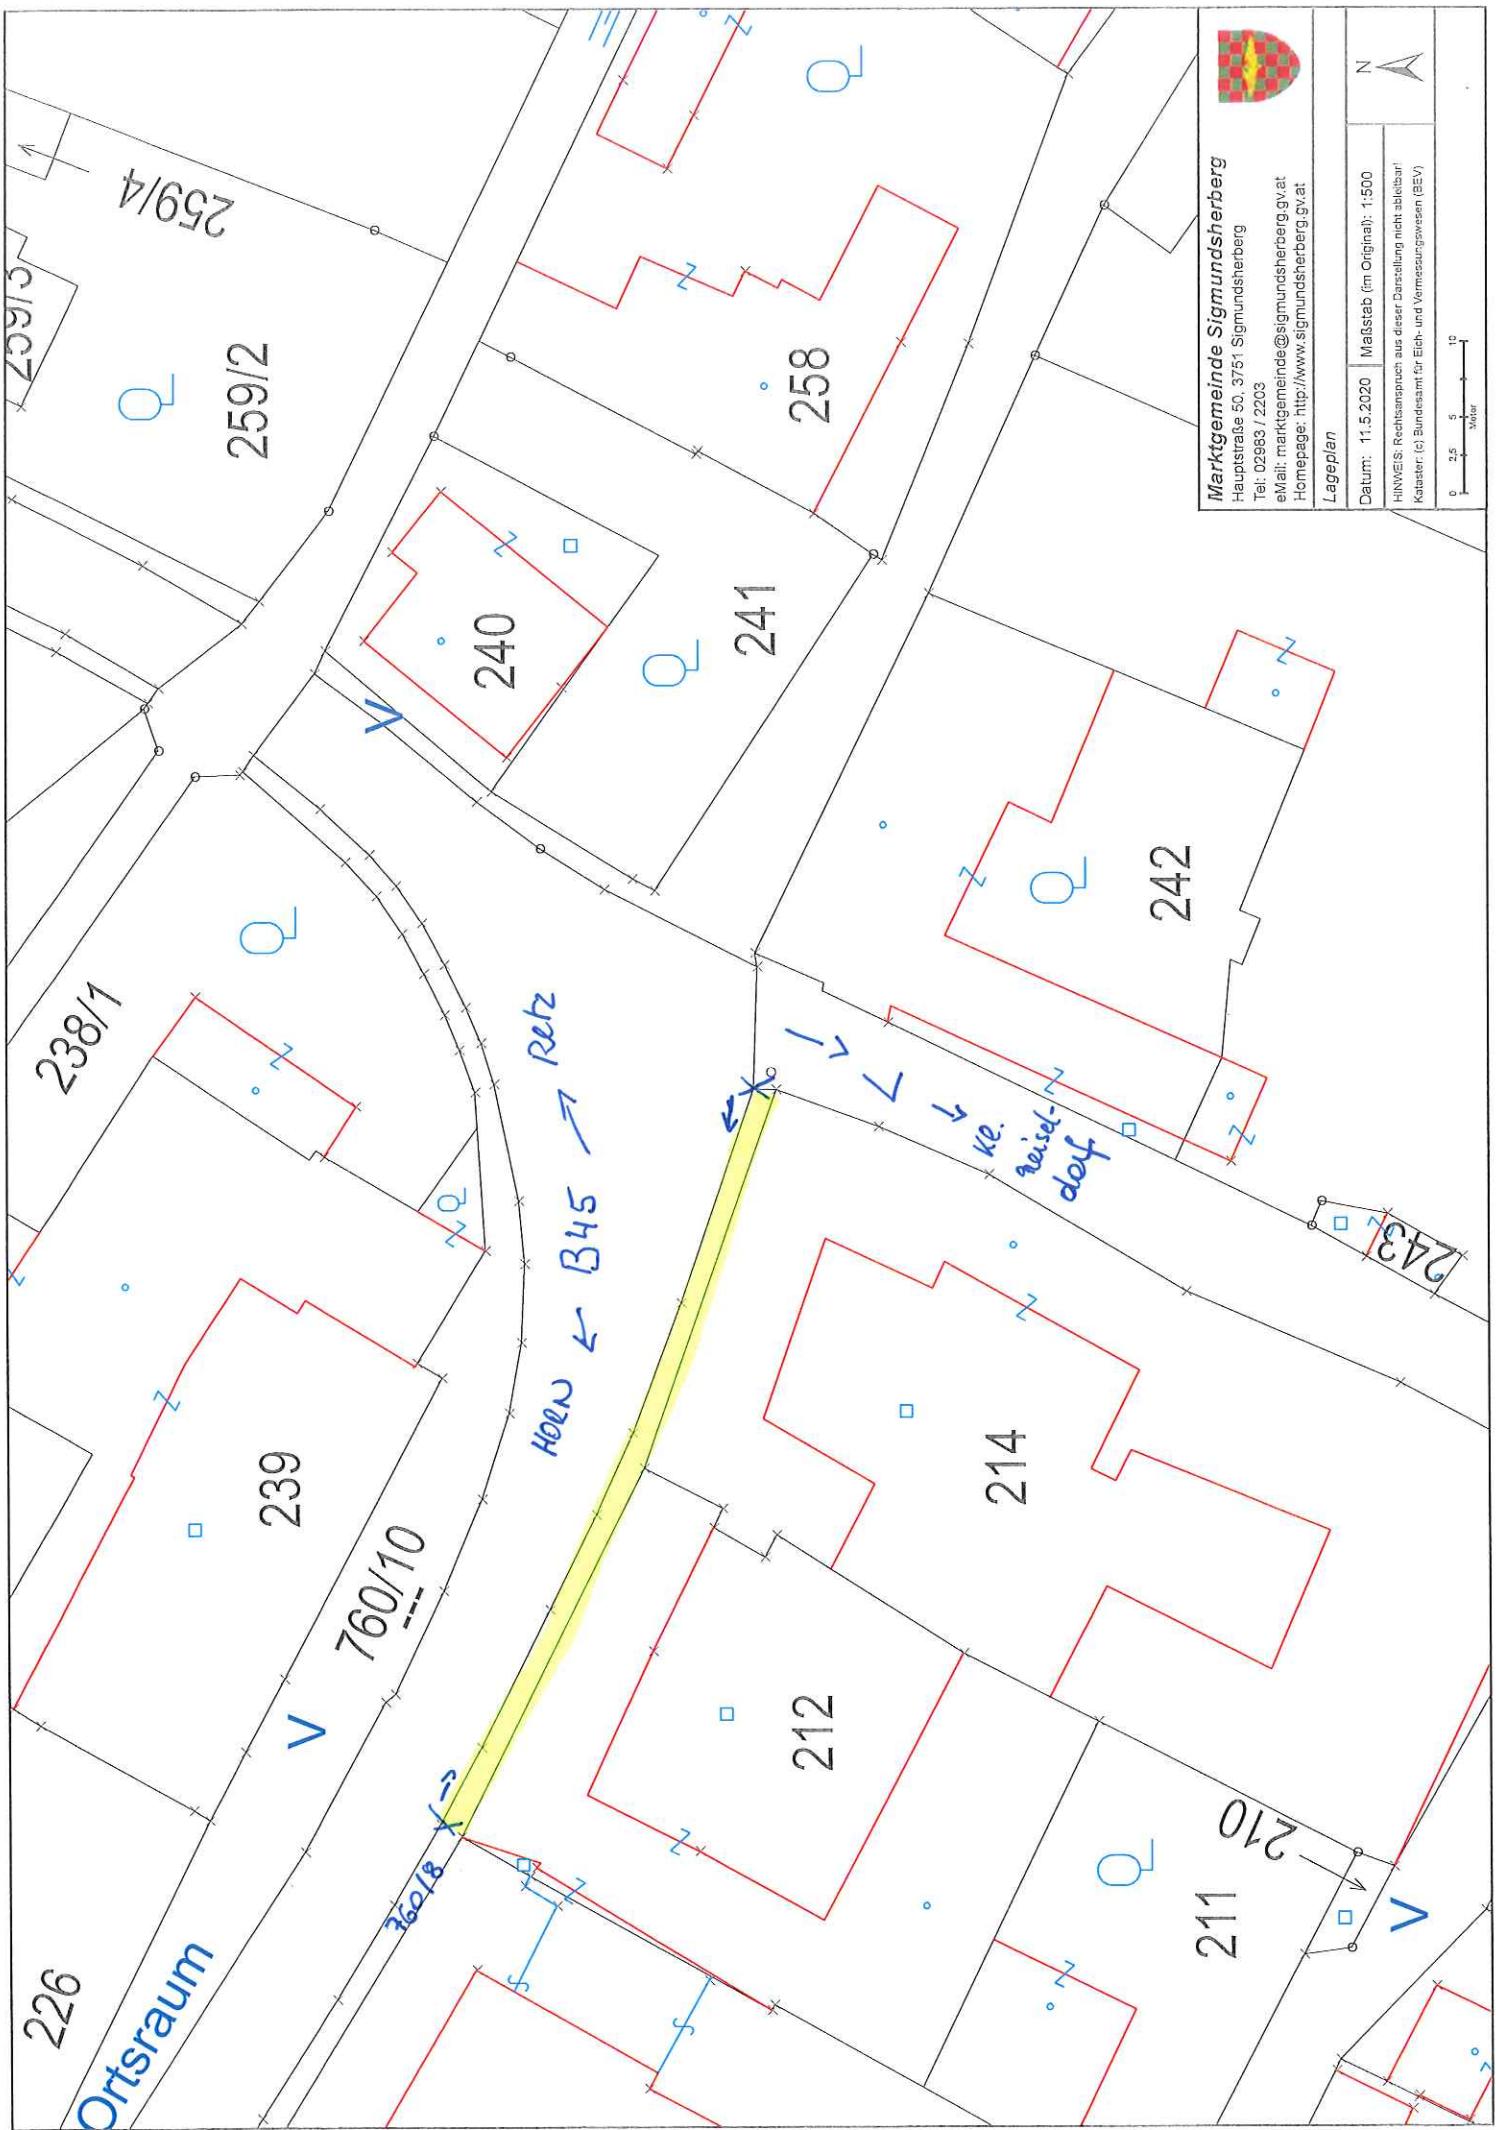

Marktgemeinde Sigmundsherberg

Hauptstraße 50, 3751 Sigmundsherberg

Tel: 02983 / 2203

eMail: marktgemeinde@sigmundsherberg.gv.at
Homepage: <http://www.sigmundsherberg.gv.at>

Lageplan

Maßstab (im Original): 1:500

Datum: 11.5.2020

HINWEIS: Rechtsansprüche aus dieser Darstellung nicht abelbar!

Kataster: (c) Bundesamt für Eich- und Vermessungswesen (BEV)

0 2,5 5 7,5 10
Metre