



MARKTGEMEINDE SIGMUNDHERBERG

3751 Sigmundsherberg, Hauptstraße 50, Bezirk Horn, Niederösterreich

Tel. 02983/2203

UID-Nummer: ATU16227508

Fax 02983/2203-4

e-mail: marktgemeinde@sigmundsherberg.gv.at

www.sigmundsherberg.gv.at

Sigmundsherberg, am 26.05.2020

Betr.: KG Sigmundsherberg
Vorübergehende Verkehrsmaßnahme

VERORDNUNG

Der Bürgermeister der Marktgemeinde Sigmundsherberg verordnet gemäß § 43 Abs. 1 lit. b Straßenverkehrsordnung 1960 (StVO 1960) in Verbindung mit § 94d Ziffer 4 lit. a StVO 1960, BGBl. Nr. 159/1960 in der derzeit geltenden Fassung, aus Anlass Aufstellen von Containern, Halte- und Parkverbot im Baustellenbereich in der KG Sigmundsherberg folgende Verkehrsbeschränkung:

Auf der Verkehrsfläche Parz. 783 (Schulstraße) lt. beiliegendem Lageplan, wird das Aufstellen von Containern, Halte- und Parkverbot im Baustellenbereich eingerichtet, im Zeitraum 2.6.2020 bis 28.02.2021.

Der obzitierte Lageplan, der dieser Verordnung angeschlossen wird, bildet einen integrierenden Bestandteil dieser Verordnung.

Die Kundmachung hat durch Aufstellung von Verkehrszeichen gemäß, gemäß § 50 Z 9 StVO 1960 „Baustelle“, gemäß § 50 Z 8b und 8c StVO 1960 „Fahrbahnverengung“, gemäß § 52 lit. a Z 5 StVO 1960 „Wartepflicht bei Gegenverkehr“ und „Halten&Parken Verboten“ zu erfolgen.

Gemäß § 44 Abs. 1 StVO 1960 tritt diese Verordnung mit der Aufstellung der erforderlichen Straßenverkehrszeichen in Kraft.




Ergeht gleichlautend an:

- 1) Polizeiinspektion Eggenburg
- 2) Fa. Leyrer&Graf, z.Hd. Hr. Ing. Harald Rauch

angeschlagen am: 27.05.2020

abgenommen am: 01.03.2021

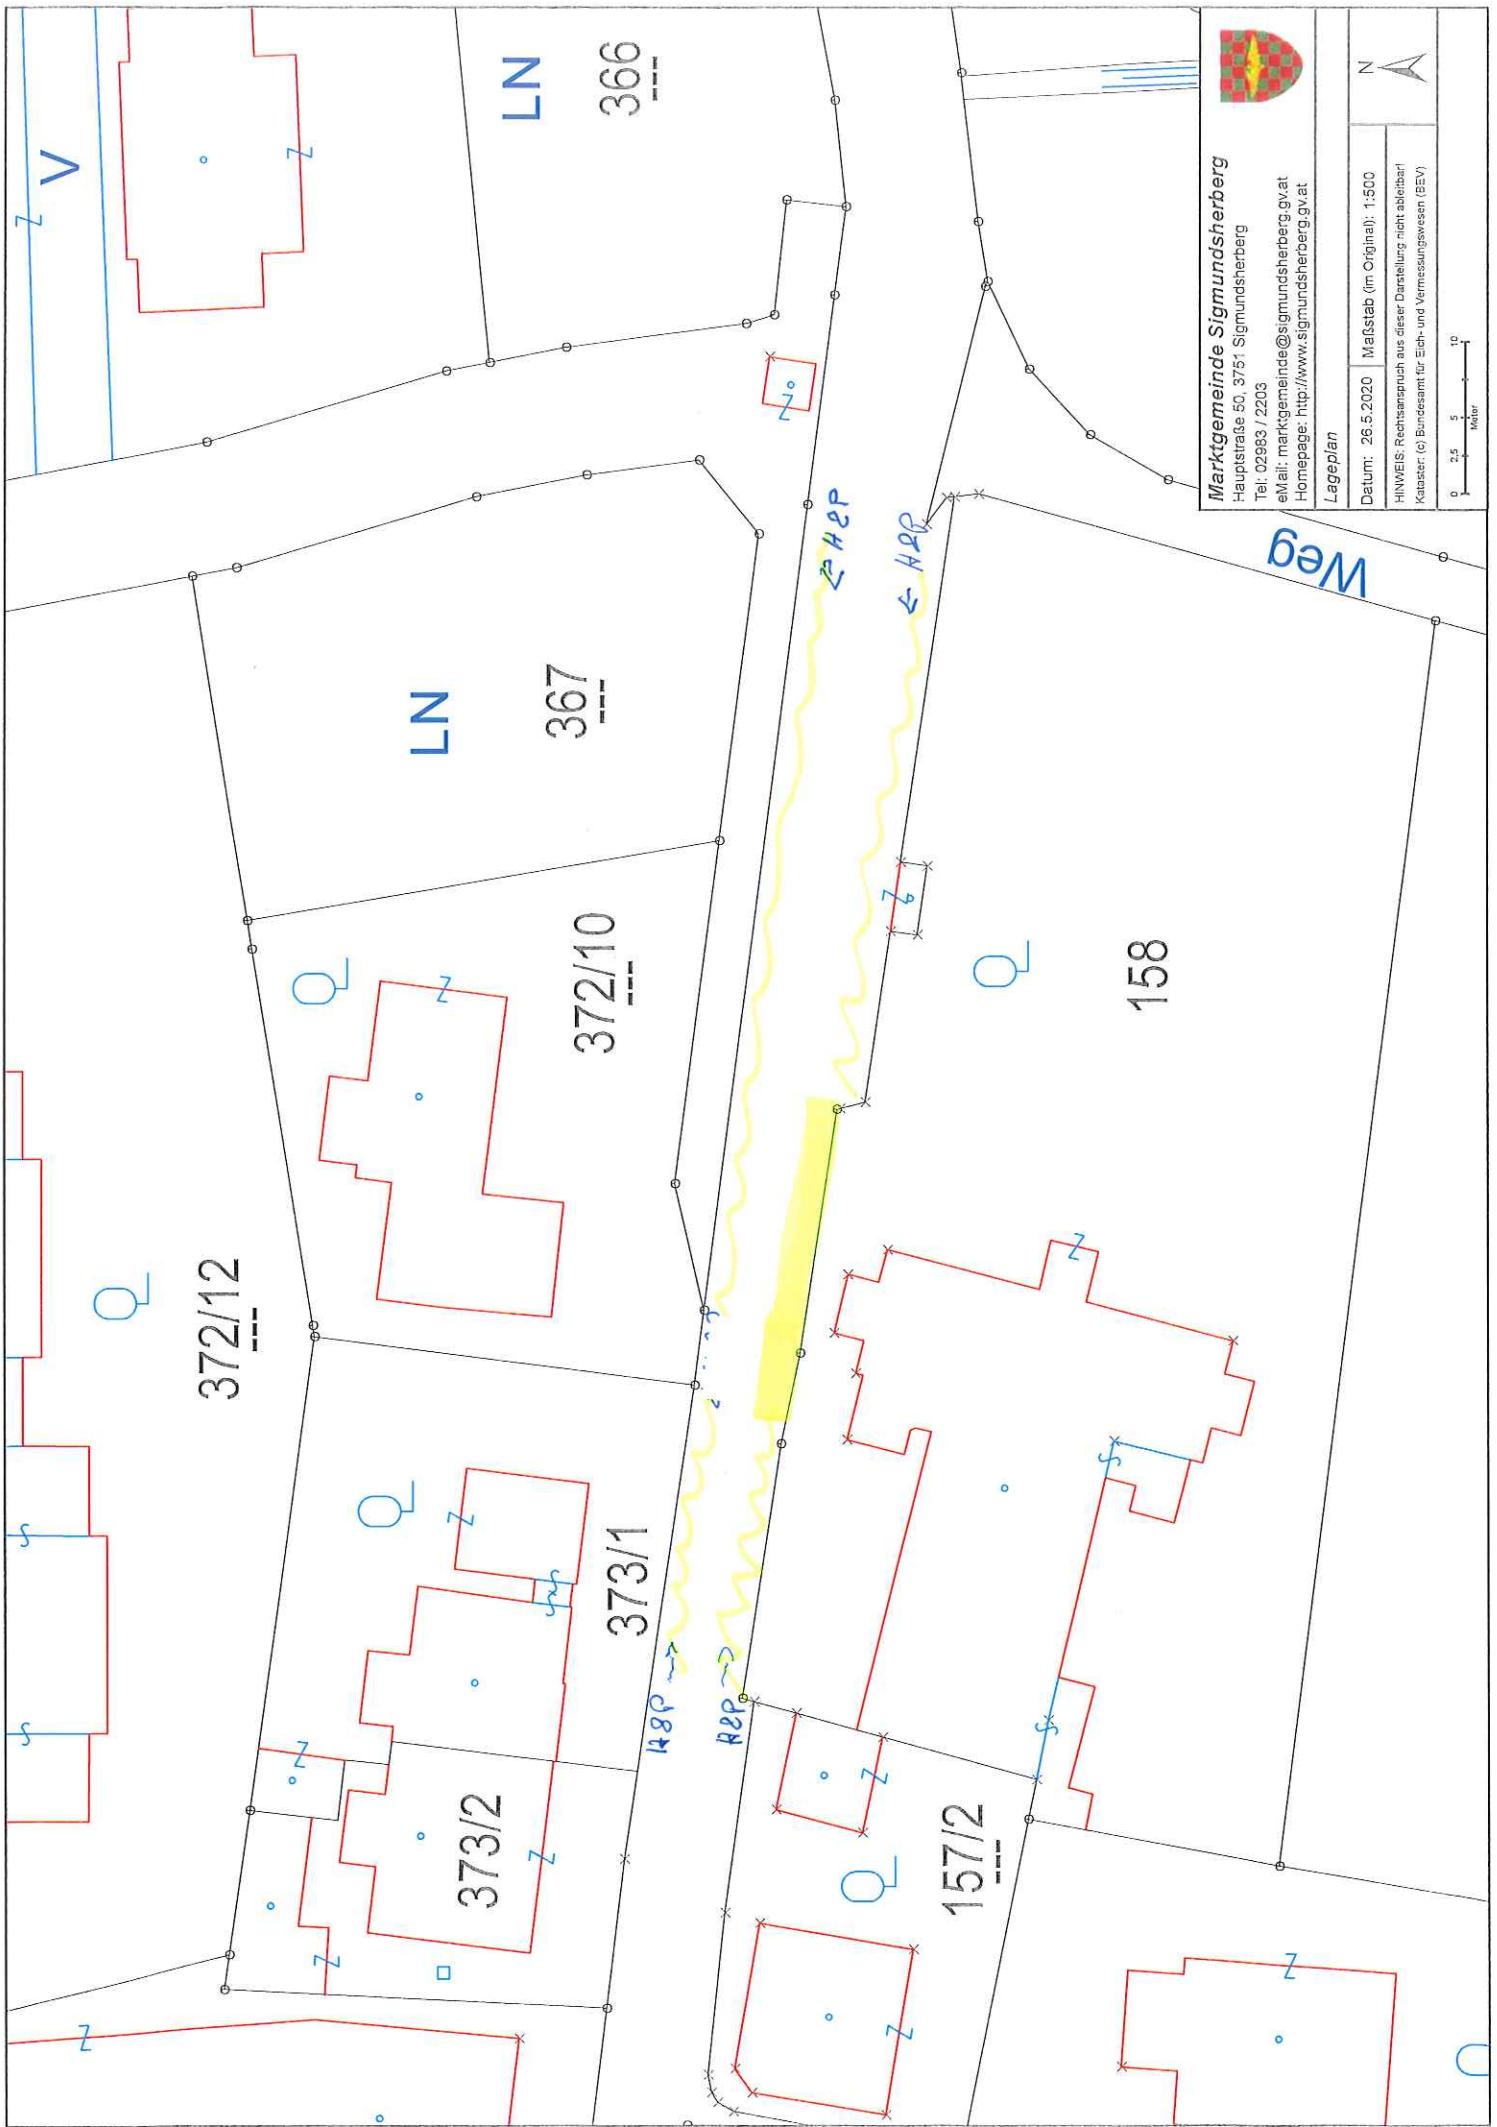

Marktgemeinde Sigmundsherberg
Hauptstraße 50, 3751 Sigmundsherberg
Tel: 02963 / 2203
Email: marktgemeinde@sigmundsherberg.gv.at
Homepage: http://www.sigmundsherberg.gv.at

Lageplan
Datum: 26.5.2020 Maßstab (im Original): 1:500
HINWEIS: Rechtsanspruch aus älterer Darstellung nicht absteht!
Kataster: © Bundesamt für Eich- und Vermessungswesen (BEV)

N
W
E
S
0 2,5 5 10
Meter