



MARKTGEMEINDE SIGMUNDHERBERG



Wo wir sind, ist oben.

GESUNDES
SIGMUNDHERBERG



familienfreundliche Gemeinde

3751 Sigmundsherberg, Hauptstraße 50, Bezirk Horn, Niederösterreich
Tel. 02983 / 2203 • Fax 02983 / 2203 - 4 • e-mail: marktgemeinde@sigmundsherberg.gv.at
UID-Nummer: ATU16227508 • Internet: www.sigmundsherberg.gv.at

Sigmundsherberg, am 18.08.2021

Betr.: KG Sigmundsherberg
Vorübergehende Verkehrsmaßnahme

VERORDNUNG

Der Bürgermeister der Marktgemeinde Sigmundsherberg verordnet gemäß § 2 Abs. 1 lit. 11a Straßenverkehrsordnung 1960 (StVO 1960) in der derzeit geltenden Fassung folgende Verkehrsbeschränkung:

Auf der Verkehrsfläche Parz. 368/3 zwischen den Parz. 368/1 und 375/9 sowie 370/2 und 369 wird lt. beiliegendem Lageplan ein Geh- und Radweg auf unbestimmte Zeit errichtet.

Der obzitierte Lageplan, der dieser Verordnung angeschlossen wird, bildet einen integrierenden Bestandteil dieser Verordnung.

Die Kundmachung hat durch Anbringung von Verkehrszeichen gemäß § 53 Z 28a und Z 29 StVO 1960 „*Geh- und Radweg ohne Benützungspflicht*“, „*Ende einer Fahrradstraße, eines Radwegs oder Geh- und Radwegs ohne Benützungspflicht*“ auf unbestimmte Zeit zu erfolgen.

Gemäß § 44 Abs. 1 StVO 1960 tritt diese Verordnung mit der Aufstellung der erforderlichen Straßenverkehrszeichen in Kraft.



Der Bürgermeister:

Franz Göd

Ergeht gleichlautend an:

- 1) Polizeiinspektion Eggenburg

angeschlagen am: 31.8.2021
abgenommen am: 15.9.2021

Erste Bank:

IBAN: AT78 2011 1805 1592 7400
BIC: GIBAATWWXXX


Raiffeisenbank Eggenburg:

IBAN: AT35 3212 3000 0020 0501
BIC: RLNWATWW123

**Wohnen
im Waldviertel**



Wo das Leben neu beginnt.

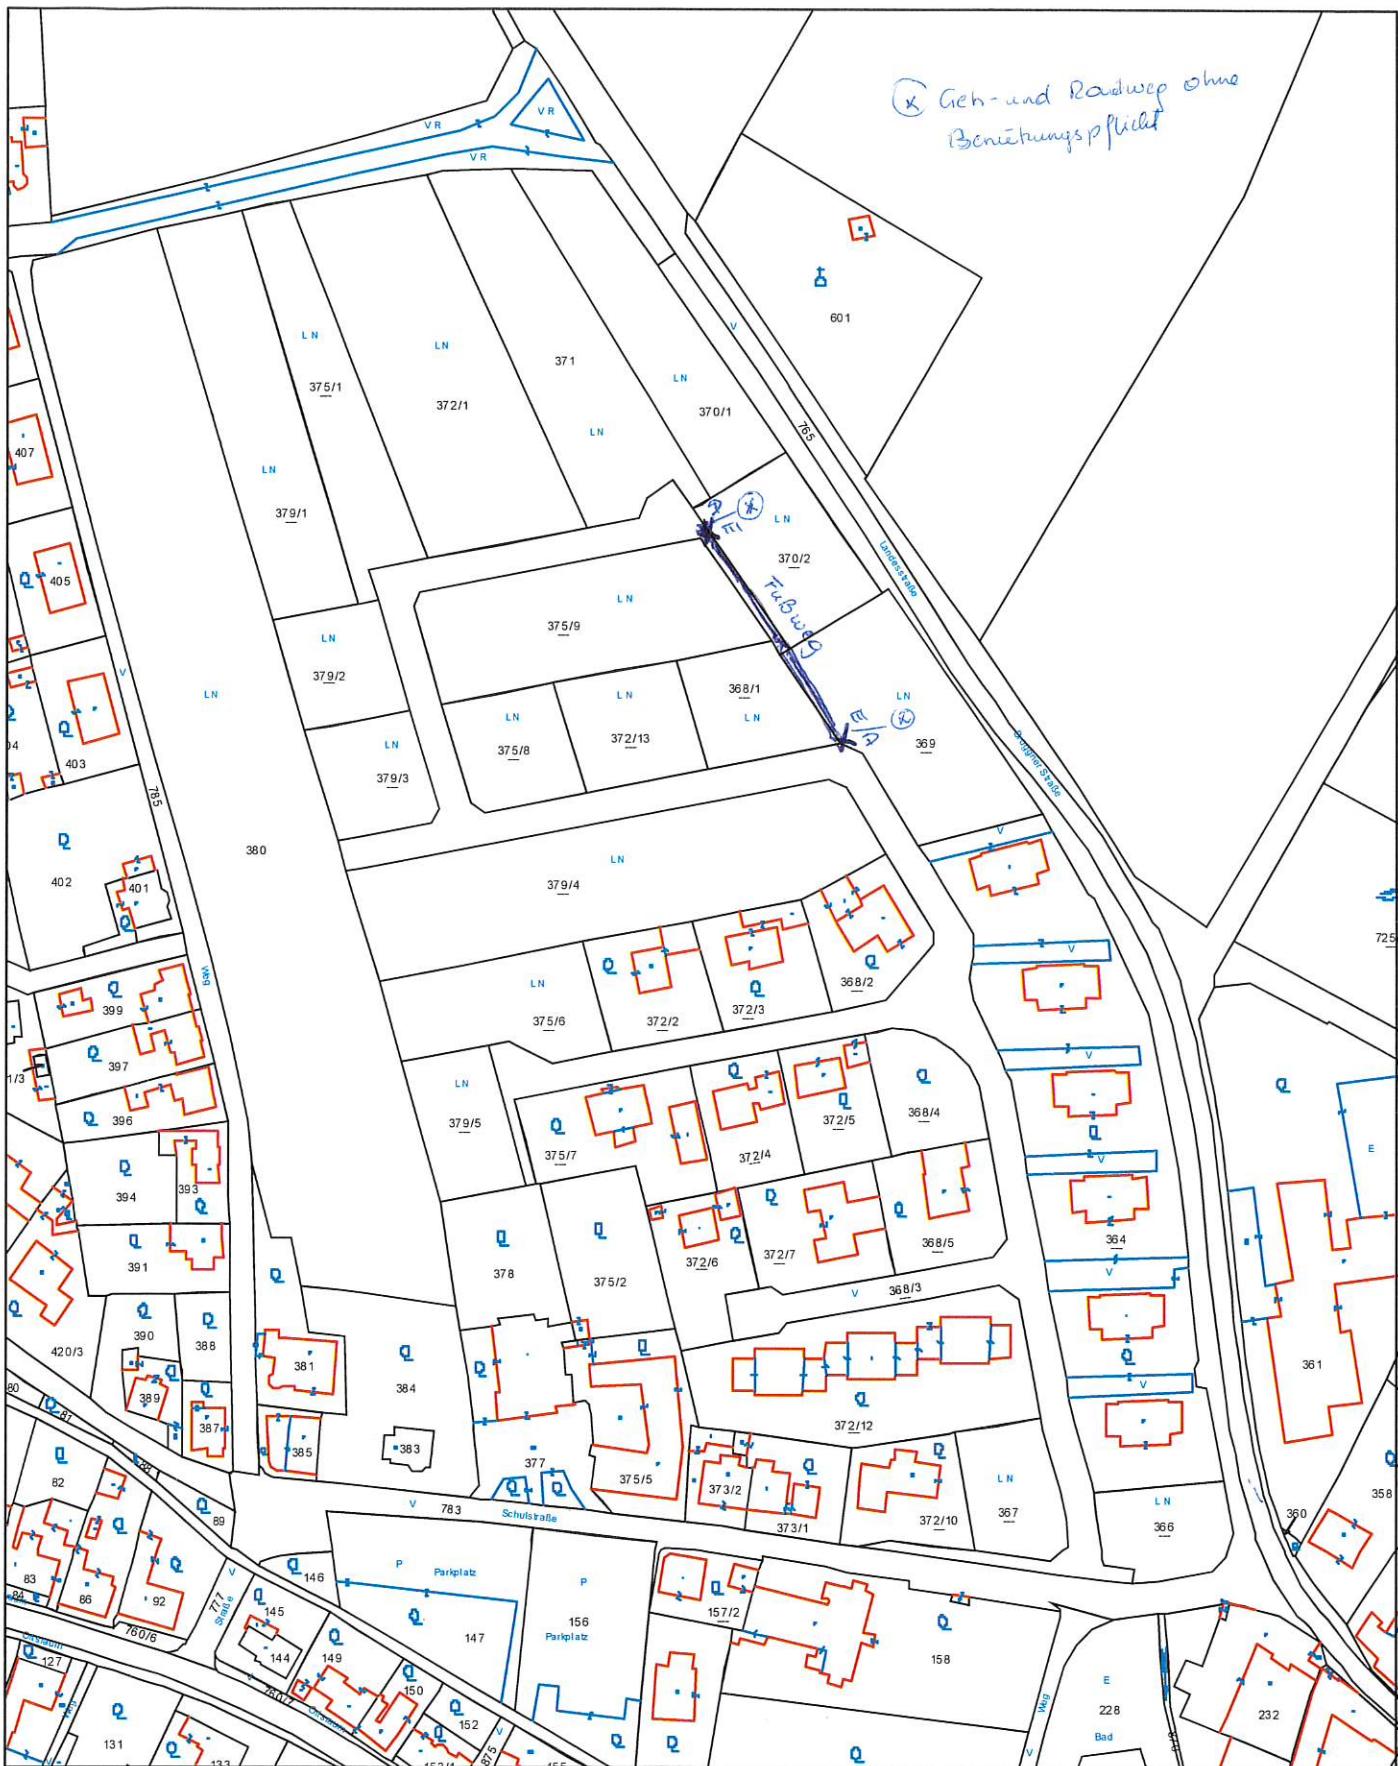

Lageplan

Marktgemeinde Sigmundsherberg

3751 Sigmundsherberg, Hauptstraße 50

Tel: 02983/2203

e-Mail: marktgemeinde@sigmundsherberg.gv.at



Plotdatum: 16.08.2021

Maßstab (im Original): 1:2 000

Erstellt durch Anwender:

sigmundsherberg_wo

Copyright: DKM - (c) Bundesamt für Eich- und Vermessungswesen

HINWEIS: Rechtsanspruch aus dieser Darstellung nicht ableitbar!

0 25 50 100 Meter