

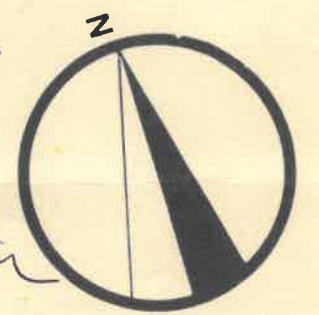


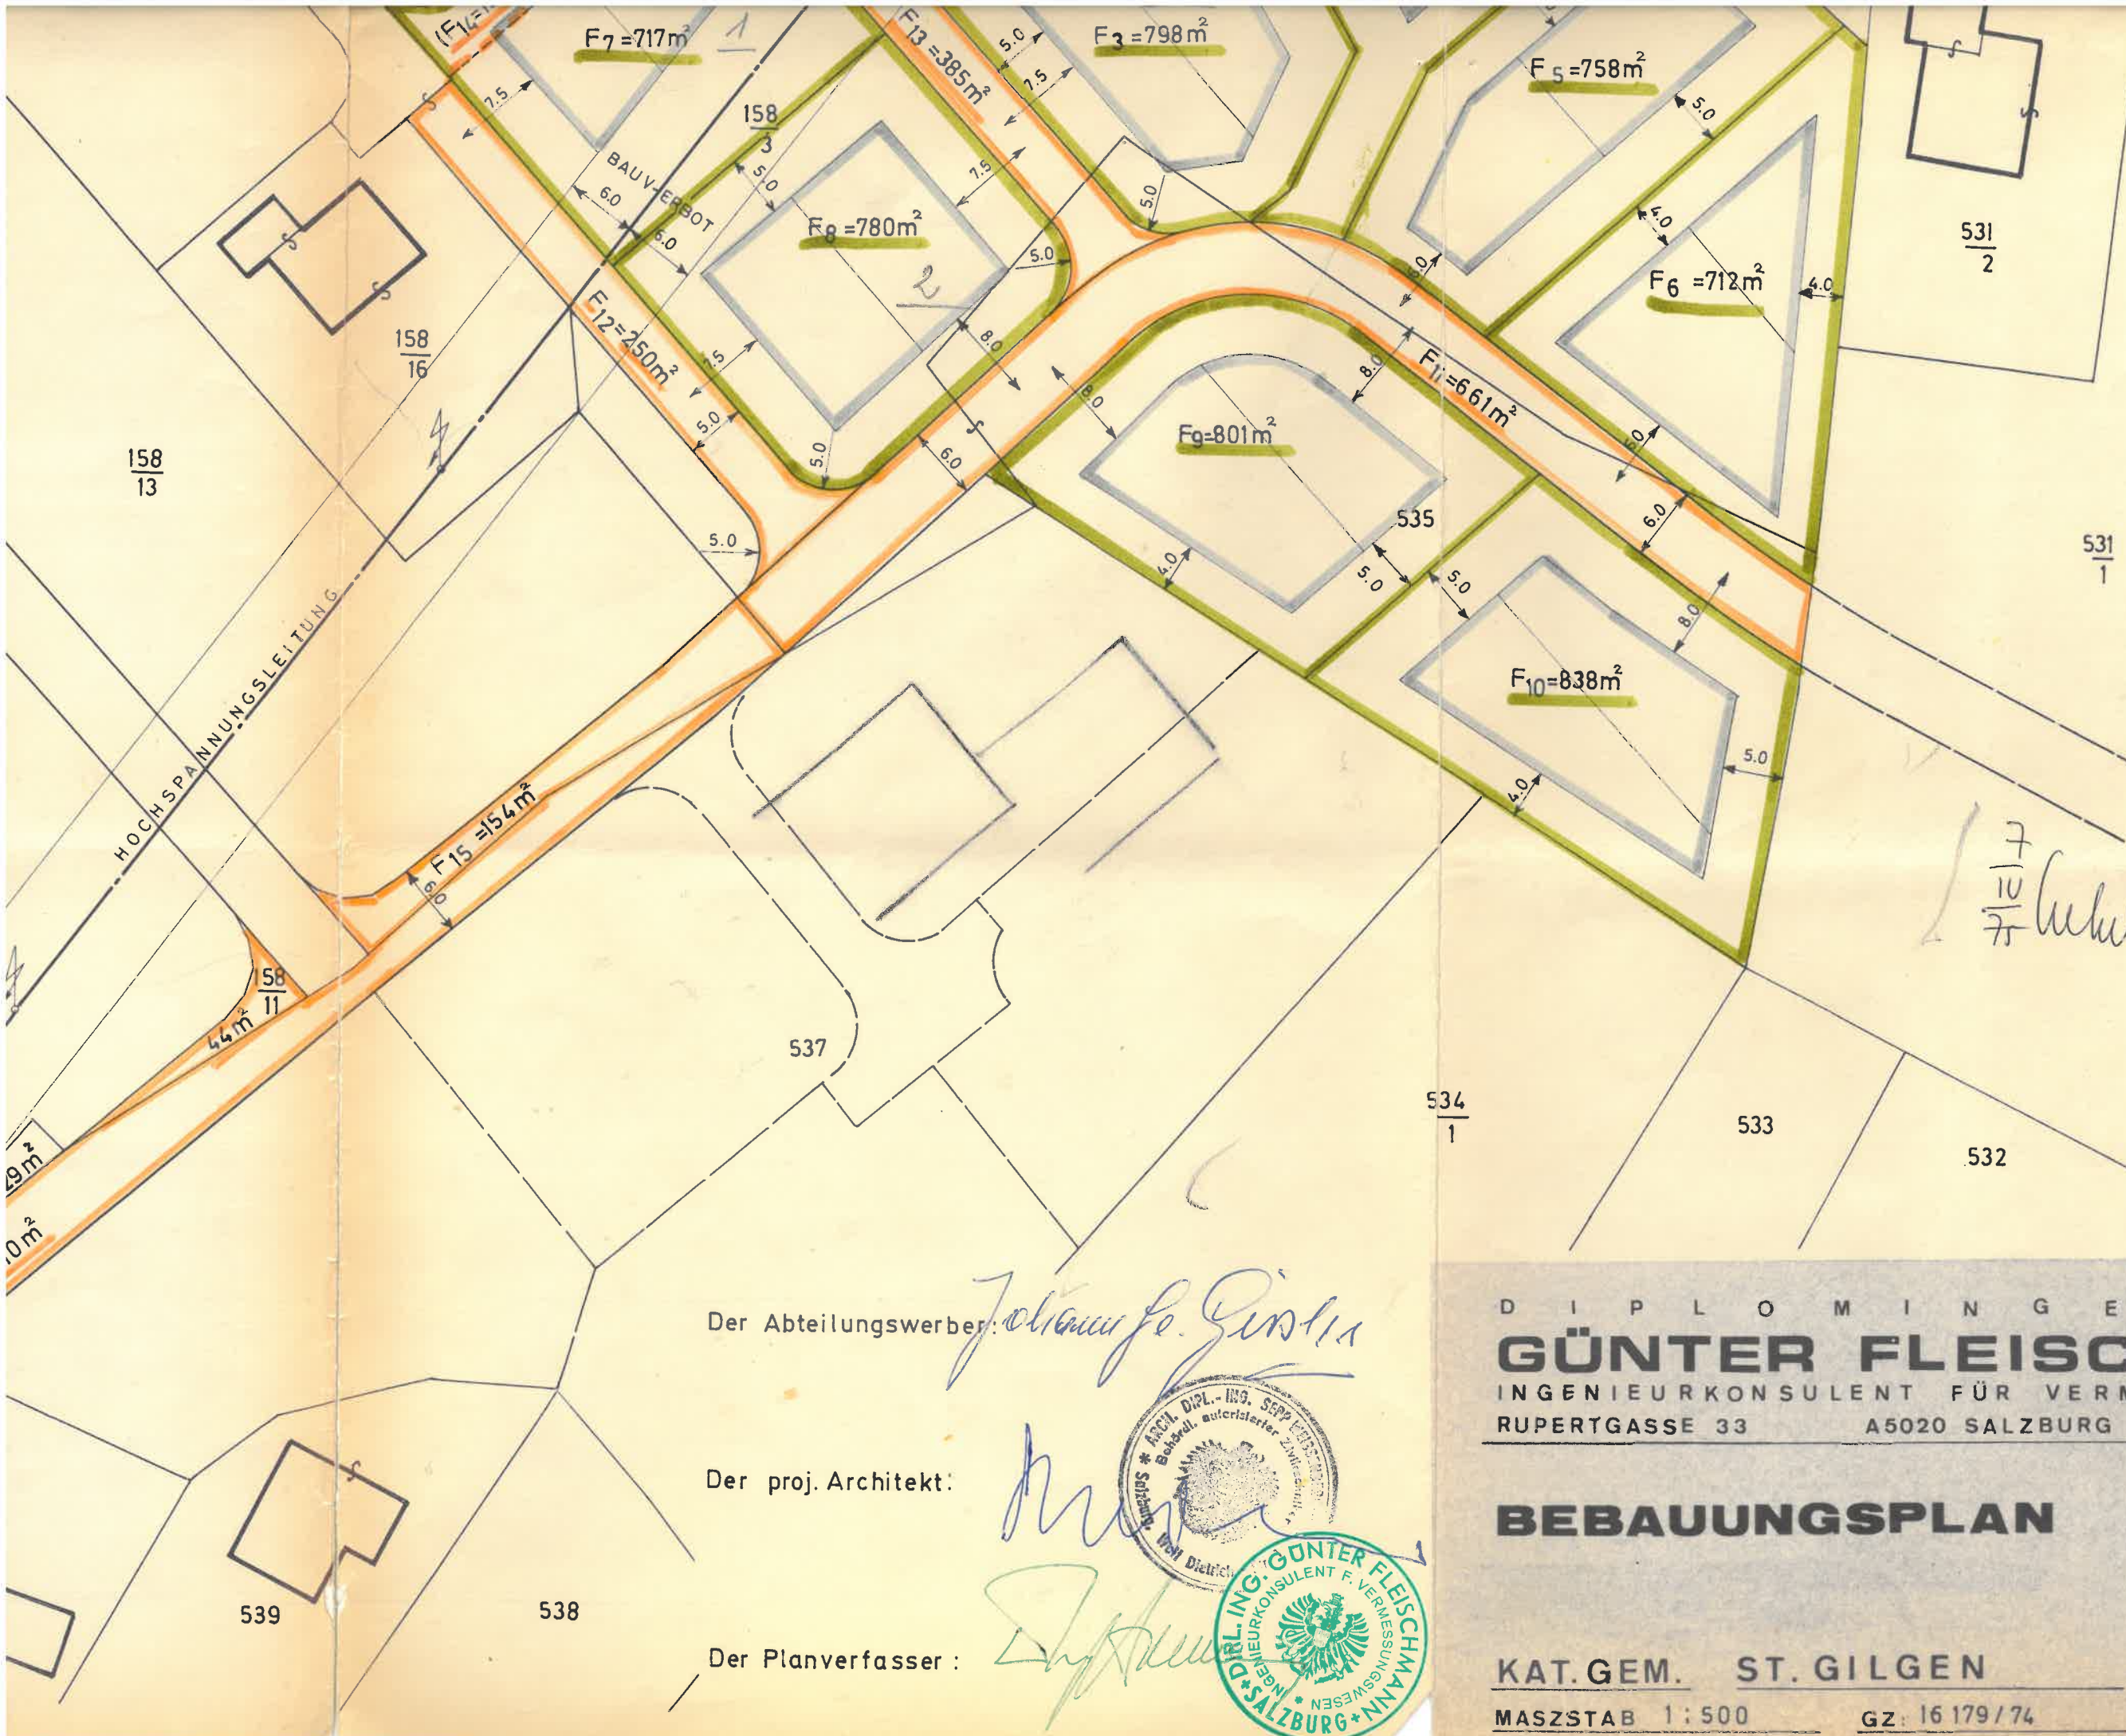

Der Abteilungswerber: *Johann F. Ginter*

Der proj. Architekt: *[Signature]*

Der Planverfasser: *[Signature]*

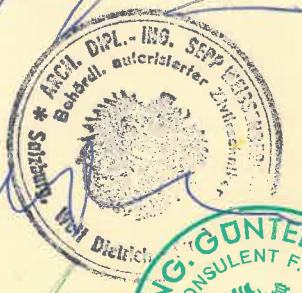


D I P L O M I N G E N I
GÜNTER FLEISCHMANN
INGENIEURKONSULENT FÜR VERMESSUNGSWESEN
RUPERTGASSE 33 A5020 SALZBURG FERNRUF 75-3-14

BEBAUUNGSPLAN

KAT.GEM. ST. GILGEN
MASZTAB 1:500 GZ: 16 179/74

PLAN NR.	1
DATUM	16. 12. 1974
VERM.	Per
GEZ.	Per
GEPR.	<i>[Signature]</i>
ÄND.	



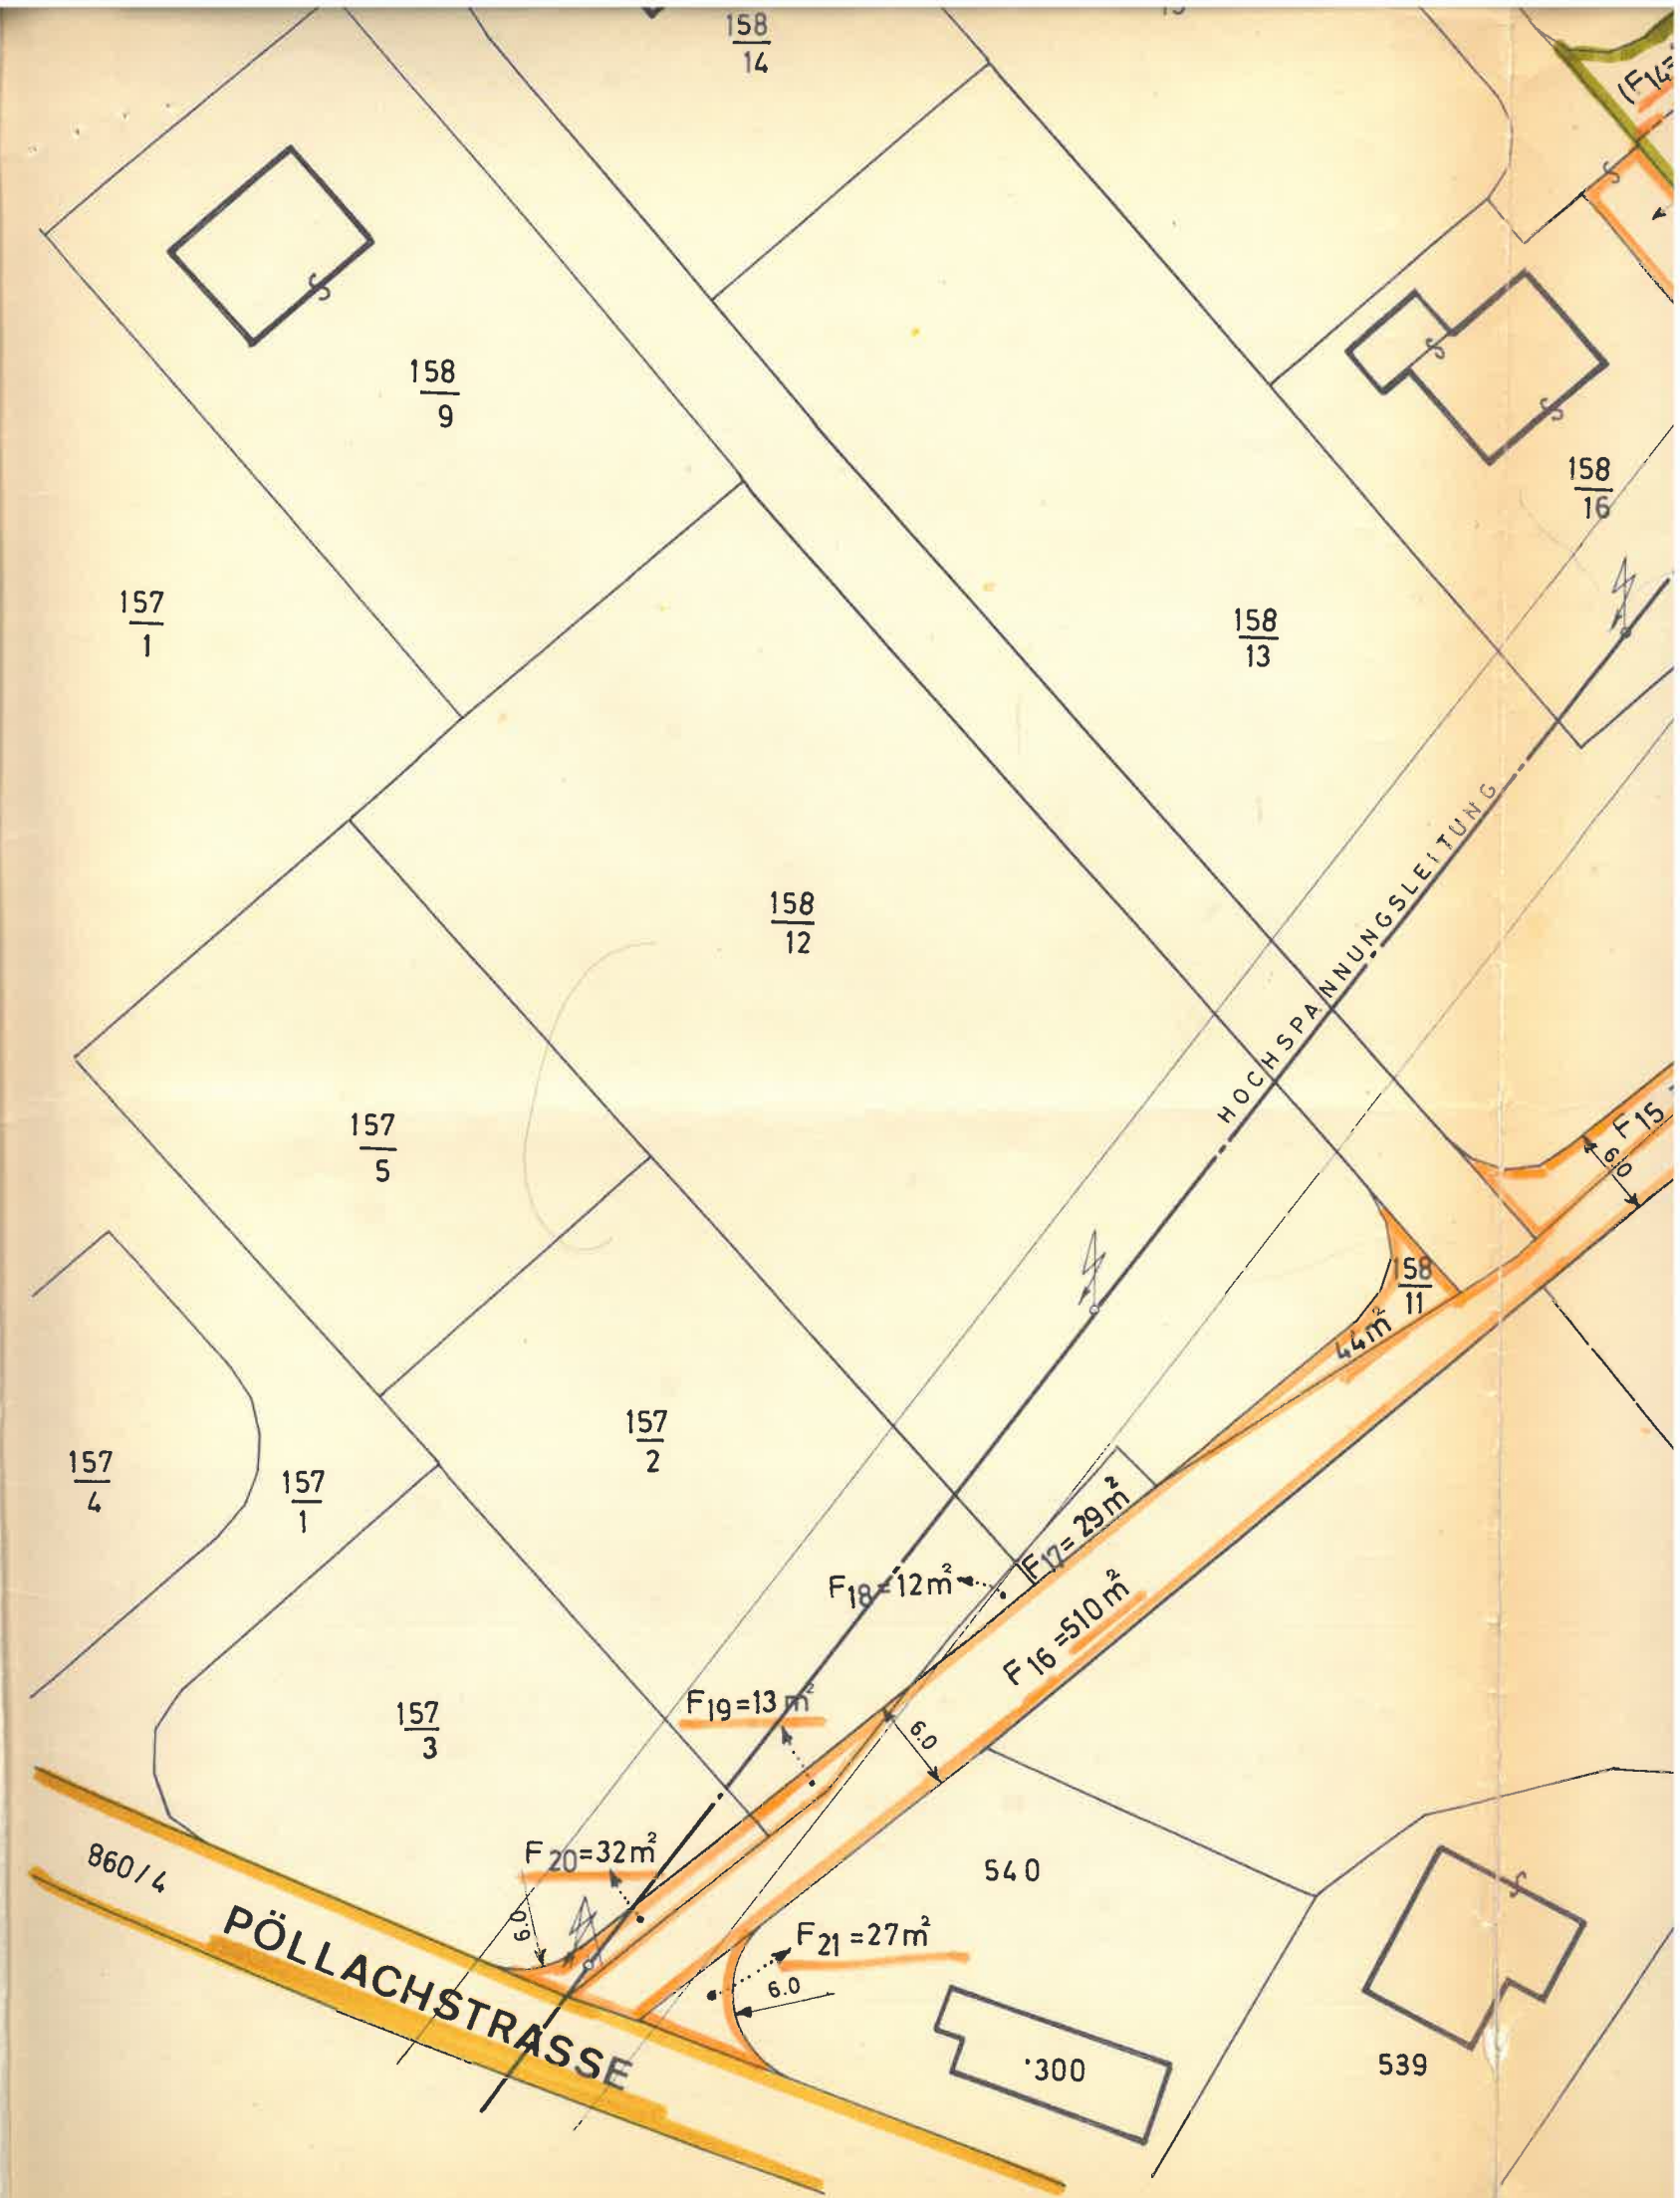



940
1
WOLFGANGSEE - BUNDESSTRASSE

162
1

162
8

162
9

162
7

162
5

162
6

158
6

158
17

158
15

158
16

158
13

531
2

535

F1=965m²

F2=791m²

F3=798m²

F4=766m²

F5=758m²

F6=712m²

F7=717m²

F8=780m²

F9=801m²

F10=661m²

F11=385m²

F12=250m²

F13=130m²

BAUVERBOT

