

Vermessung SOMMER ZT-GmbH


- GEOMETER -

Staatlich befugter und beeideter Ingenieurkonsulent
für Vermessungswesen



GZ : 5864
KG-Nr : 68024
KG : Rettenegg
VA : Weiz
GB : Weiz

TEILUNGSPLAN 1 : 500

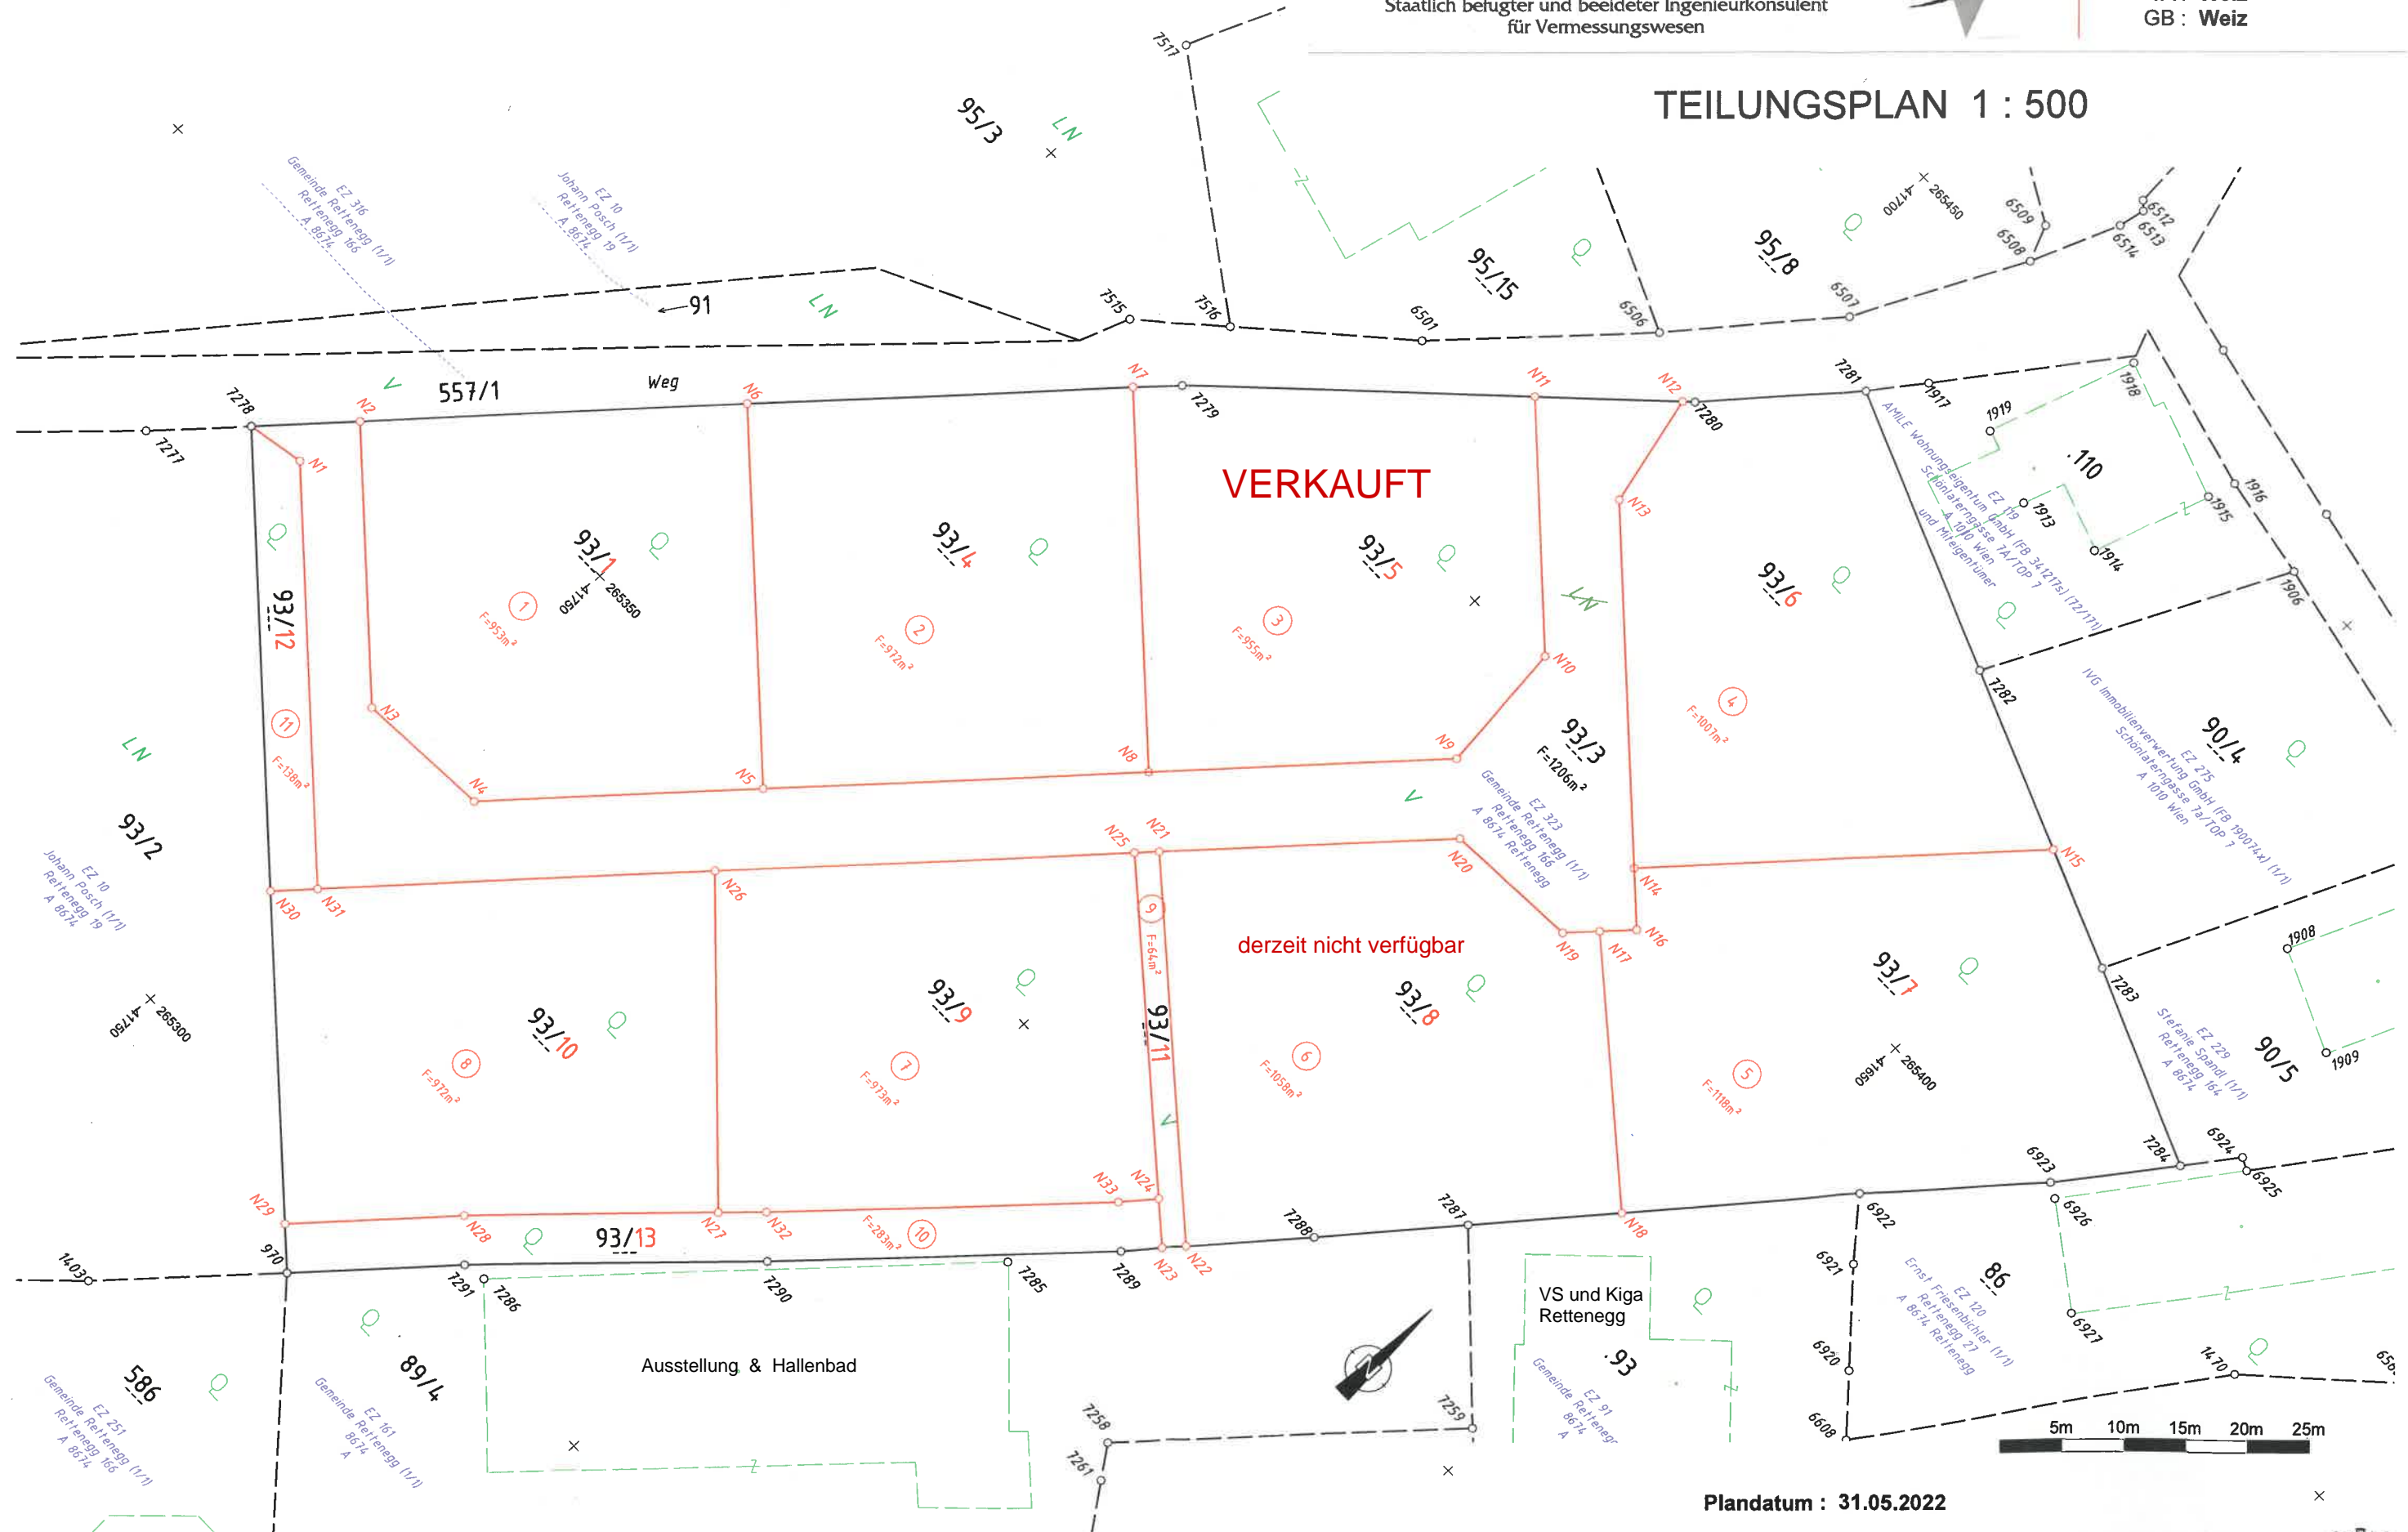

Plandatum : 31.05.2022

⬢ Grenzstein behauen MM Metallmarke ER Eisenrohr HE Hausecke ZS Zaunsäule KR Kreuz im Fels
 ⬡ Grenzstein unbehauen MK Kunststoffmarke NG Vermessungsnagel ME Mauerecke BK Bordsteinkante FM Farbmarke

