


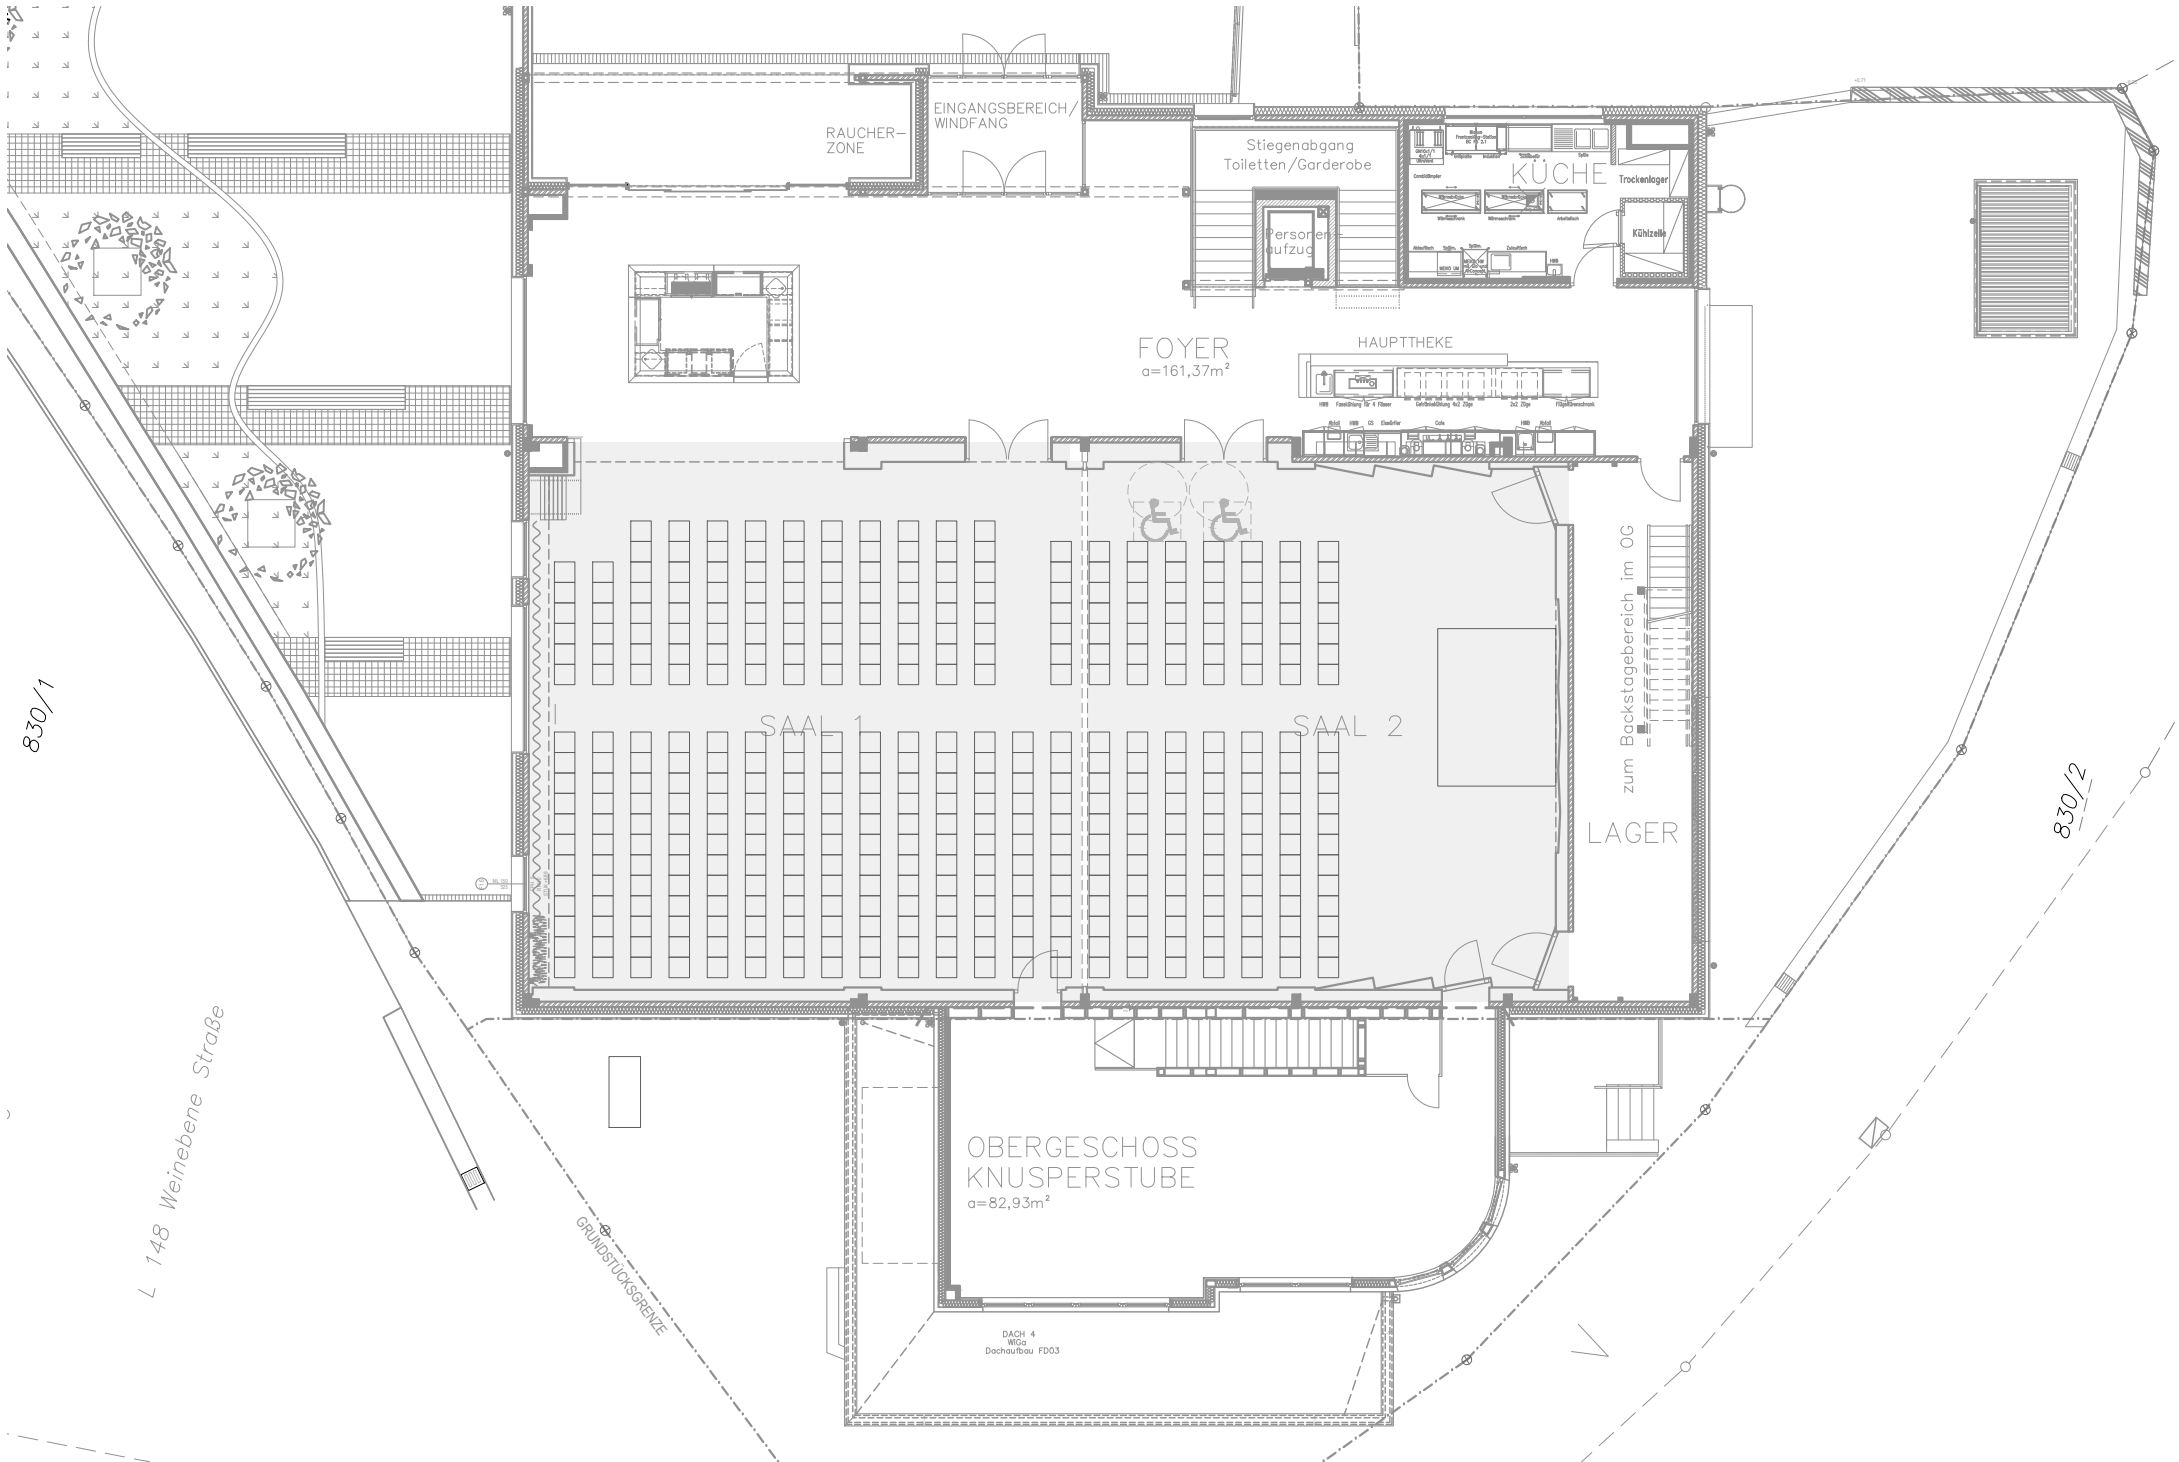

830/1

L 148 Weinebene Straße

GRUNDSTÜCKSGRENZE

RAUCHER-ZONE

EINGANGSBEREICH/
WINDFANG

FOYER
a=161,37m²

HAUPTTHEKE

KÜCHE

Trockenkloster

KÜHLSCHRANK

Personenaufzug

Stiegenabgang
Toilettent/Garderobe

SAAL 1

SAAL 2

LAGER

zum Backstagebereich im OG

OBERGESCHOSS
KNUSPERSTUBE
a=82,93m²

DACH 4
WIGU
Dachaufbau FD03

830/2