

Interesse?

Infos und Beratung:
Petra Mathis, Architektin
petra.mathis@bausummer.at

BAU SUMMER GMBH
Treietstraße 18 | A-6833 Klaus | Telefon 05523-62763 | FAX +85 |
office@bausummer.at | www.bausummer.at



bau^{mit} summer

HOME 130: AUSGEKLÜGELTE RAUMAUFTEILUNG





Auf einen Blick!

ERDGESCHOSS OHNE TECHNIK: 69,04 m²
OBERGESCHOSS: 68,3 m²
WOHNNUTZFLÄCHE GESAMT: 137,4 m²
KELLER (MÖGLICH): 68 m²

Ausgeklügelte Raumaufteilung. Ihr Wohnraum.

Die innere Raumaufteilung ist perfekt ausgeklügelt. Ein großzügiger, offener Wohnraum schafft jede Menge Platz für Familienspaß. Die große Glasfront erzeugt eine angenehme sonnendurchflutete Atmosphäre. Das verstehen wir unter Wohnvergnügen für jung und alt! Erdgeschoss und Obergeschoss kann in Hinsicht auf das Alter getrennt werden. Im Erdgeschoss ist genügend Platz um im Alter zu wohnen.

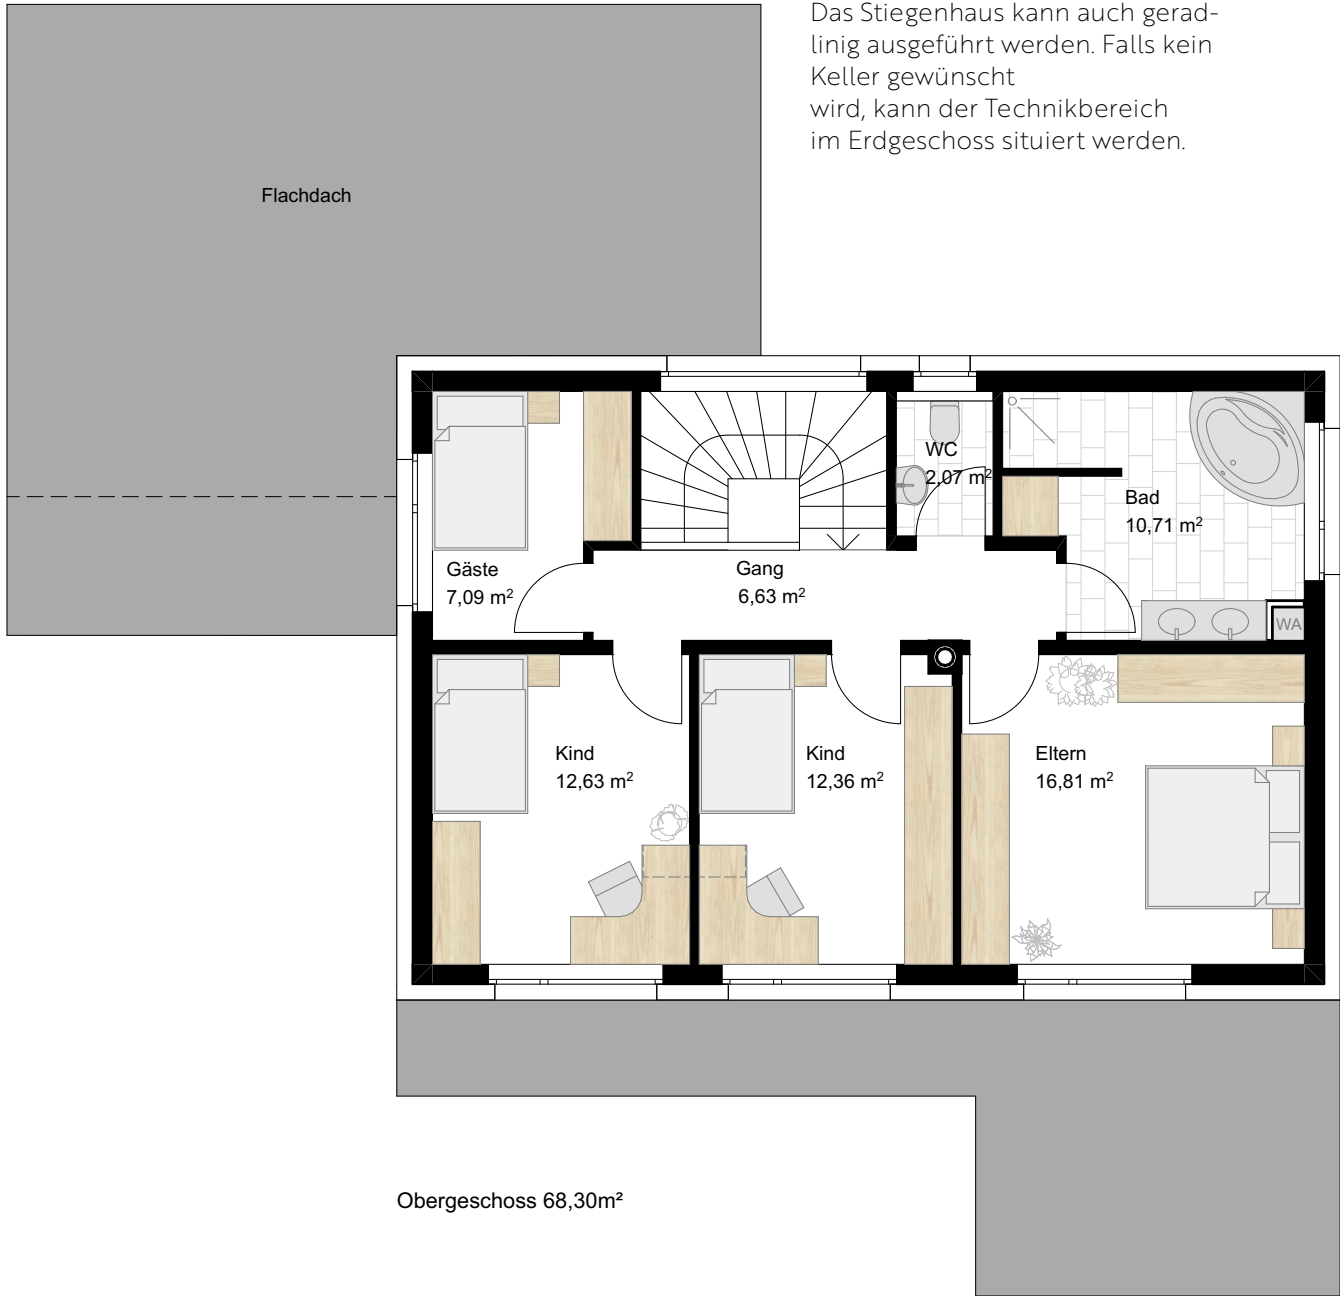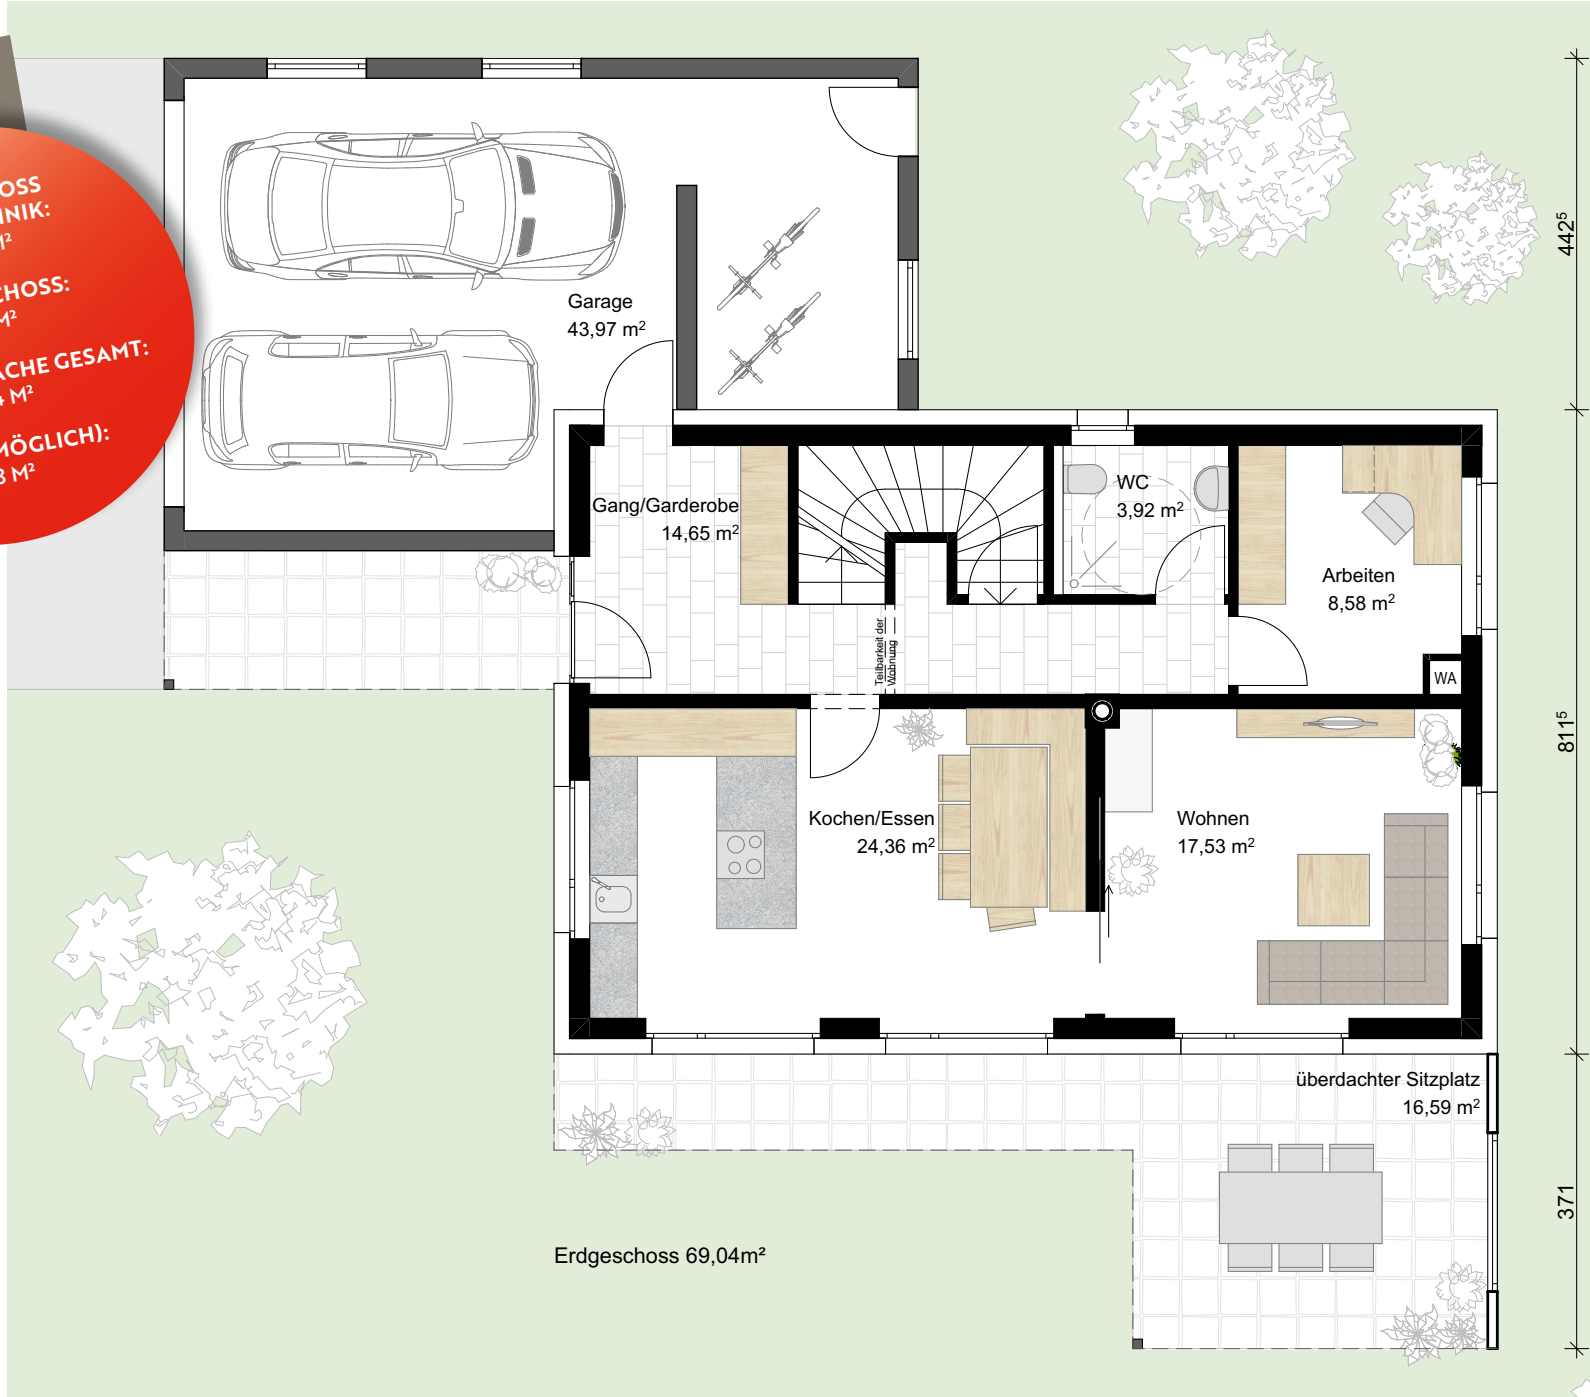

Das Stiegenhaus kann auch geradlinig ausgeführt werden. Falls kein Keller gewünscht wird, kann der Technikbereich im Erdgeschoss situiert werden.

