



GZ.: 612-0/1-2025

Langenwang, am 28.04.2026

KUNDMACHUNG

VERORDNUNG

Der Gemeinderat hat in seiner Sitzung am 25.06.2025 unter Tagesordnungspunkt 10 folgenden Beschluss gefasst:

Gemäß § 8 Abs. 3 des Steiermärkischen Landes-Straßenverwaltungsgesetzes 1964, LGBl. Nr. 154/1964 idGF. wird verordnet:

§ 1

Die Marktgemeinde Langenwang übernimmt das Trennstück 1, KG 60512 Langenwang dargestellt im beiliegenden (Beilage 1) Teilungsentwurf GZ 5834 mit Plandatum 10.03.2025, erstellt von Vermessung Sommer ZT-GmbH in das öffentliche Gut und widmet diese Fläche dem Gemeingebrauch des Gehens und Fahrens.

§ 2

Diese Verordnung tritt mit dem auf den Ablauf der Kundmachungsfrist folgenden Tag in Kraft.

Für den Gemeinderat:

Der Bürgermeister:



Kundmachung an der Amtstafel

angeschlagen am: 28.04.2026

abgenommen am:

Vermessung SOMMER ZT-GmbH

- G E O M E T E R -


Staatlich befugter und beedeter Ingenieurkonsulent
für Vermessungswesen



GZ: 5834
KG-Nr: 60512
KG: Langenwang
VA: Bruck an der Mur
GB: Mürzzuschlag

Teilungsentwurf 1 : 500

Beilage 1 zu
VO 612-0/T 2025
vom 28.04.2026

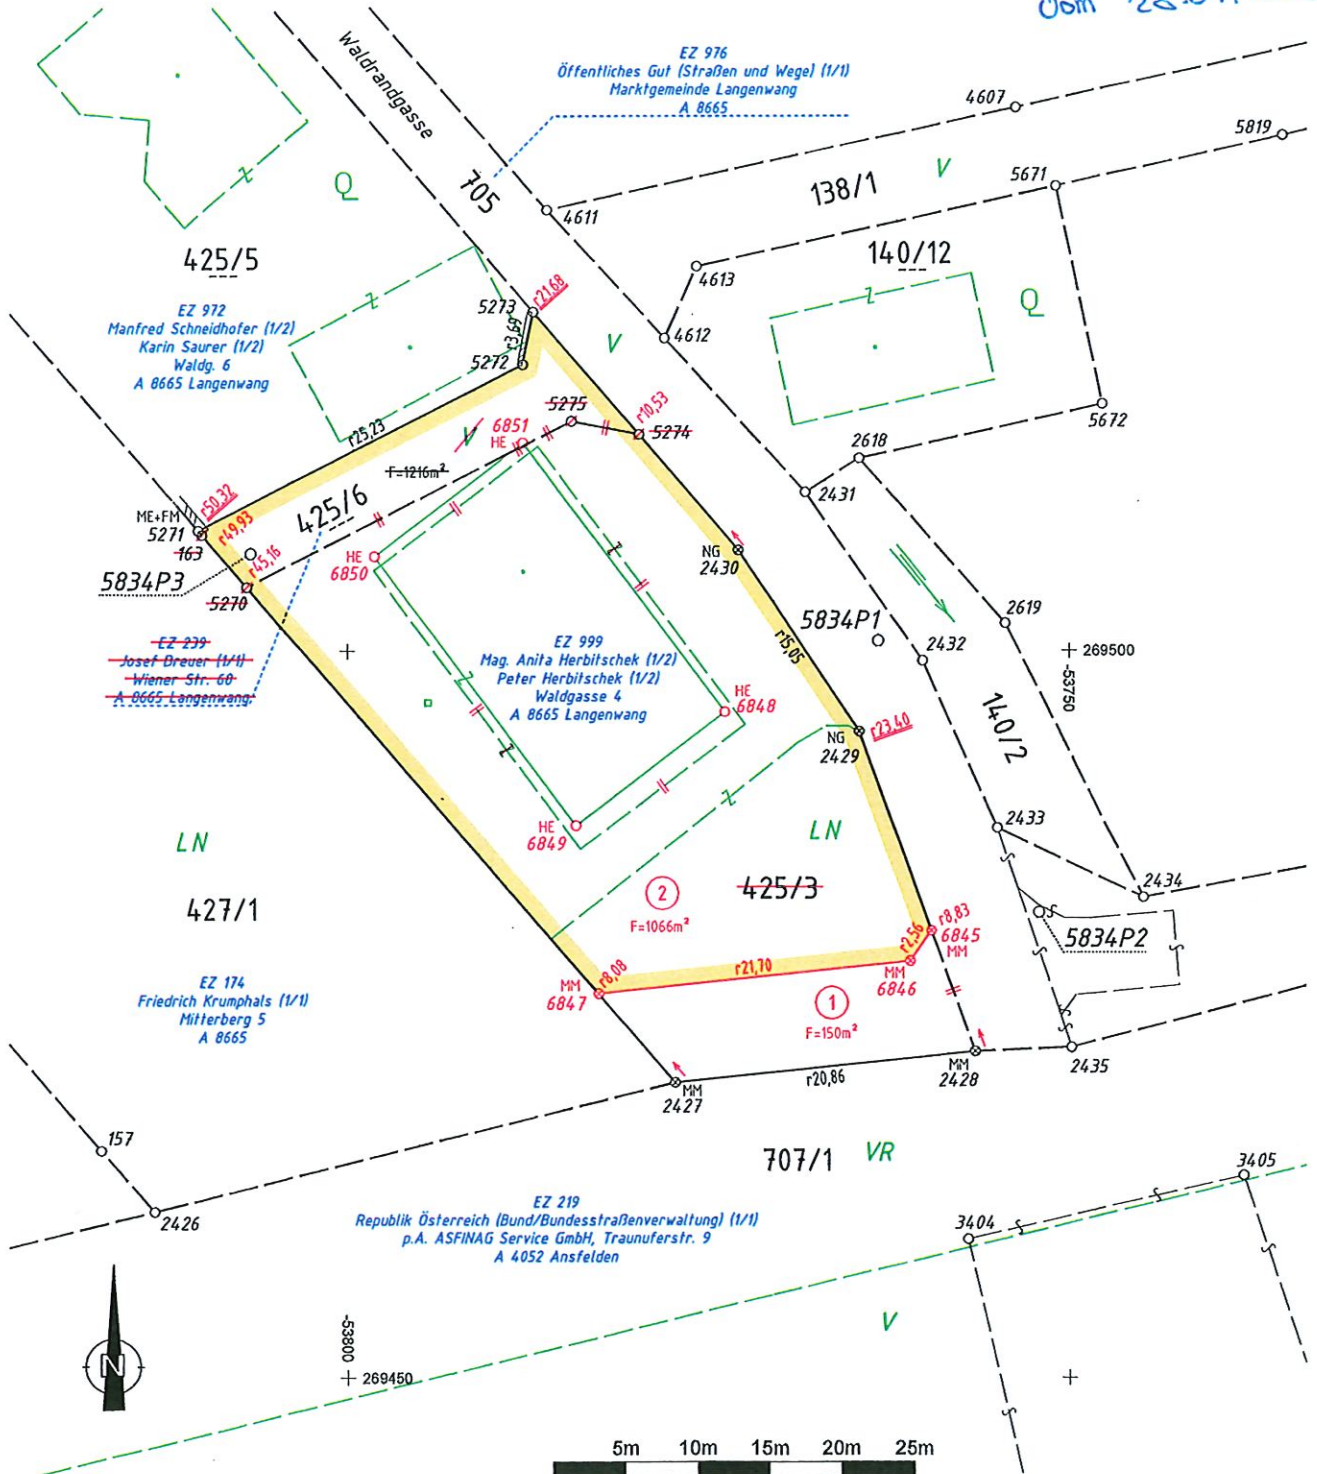

Plandatum : 10.03.2025

Ø Grenzstein behauen MM Metallmarke ER Eisenrohr HE Hausecke ZS Zaunsäule KR Kreuz im Fels
 δ Grenzstein unbehauen MK Kunststoffmarke NG Vermessungsnagel ME Mauerecke BK Bordsteinkante FM Farbmarke

