



Lieboch, am 27.08.2025

GZ: B-2025-1171-00089

Ggst.: Gemeindestraße, Am Mühlbach Haus Nr. 2 bis 10

VERORDNUNG

Der Bürgermeister der Marktgemeinde Lieboch erlässt in Ermächtigung gemäß § 43 Abs. 2a Stmk. Gemeindeordnung (Stmk. GemO), LGBl. Nr. 115/1967, idgF, aufgrund der Verordnung des Gemeinderates der Marktgemeinde Lieboch vom 10.05.2010, folgende straßenpolizeiliche Verordnung:

Gemäß § 43 Abs. 1 a iVm § 94 d Z 16 Straßenverkehrsordnung 1960 (StVO), BGBl. Nr. 159/1960, in der derzeit geltenden Fassung wird auf Grundlage des Antrages der HTL Bau Hoch- u. Tiefbau GmbH, Philipsstraße 38, A – 8403 Lebring, vorübergehend verordnet:

§ 1

Das Fahren mit Fahrzeugen in beiden Fahrtrichtungen ist vom 01.09.2025 bis 24.10.2025 auf der Gemeindestraße Am Mühlbach im Bereich Haus Nr. 2 bis 10, verboten, Zufahrt für Anrainer Haus Nr. 4, 6 und 8, sowie zum öffentlichen bzw. privaten Parkplatz möglich.

§ 2

Der örtliche Geltungsbereich der Verkehrsregelung ist in den Planbeilagen, der einen wesentlichen Bestandteil dieser Verordnung bildet, dargestellt.

§ 3

Die Verordnung ist gemäß § 44 Abs 1 der Straßenverkehrsordnung (StVO), BGBl. Nr. 159/1960 in der derzeit geltenden Fassung wie folgt kundzumachen:

1. Durch Anbringung von Verkehrszeichen gemäß § 52a Z 1 StVO idgF „Fahrverbot (in beiden Richtungen)“ sowie „ausgenommen Baustellenfahrzeuge“ sowie ausgenommen Zufahrt Anrainer Haus Nr. 4,6 und 8 sowie öffentlichen und privaten Parkplatz
2. Durch Anbringung einer Gebotstafel gemäß § 52 StVO idgF „Gehweg“, jeweils am Baustellenbeginn, ein getrennter Gehweg, einzurichten.

Die Verordnung tritt mit Anbringung der Verkehrszeichen in Kraft. Über den Zeitpunkt der Anbringung der Verkehrszeichen ist die Behörde schriftlich zu verständigen.

Parteienverkehr:	Montag von	07:30 – 12:00 Uhr
	Dienstag von	07:30 – 12:30 Uhr und 14:00 – 18:00 Uhr
	Mittwoch von	07:30 – 12:30 Uhr
	Freitag von	07:30 – 12:30 Uhr

Der Bürgermeister:



Stefan Helmreich, MBA



Kundmachung an der Amtstafel:

Angeschlagen am: 27.08.2025

Abgenommen am:

Ergeht nachrichtlich (per Mail) an:

- 1) Polizeiinspektion Lieboch
- 2) Rotes Kreuz, Ortsstelle Lieboch
- 3) Freiwillige Feuerwehr Lieboch
- 4) Wirtschaftshof der Marktgemeinde Lieboch




Marktgemeinde Lieboch
8501 Lieboch, Packerstraße 85
Tel: 03136/61 400
E-Mail: gde@lieboch.gv.at
<http://www.lieboch.gv.at/>


Grabung (Künette)
Metallplatten
für PKW befahrbar

Datum: 18.08.2025
BearbeiterIn:

Werkpflicht b. Gefahrenverkehr
Zustimmung Hr. Jock

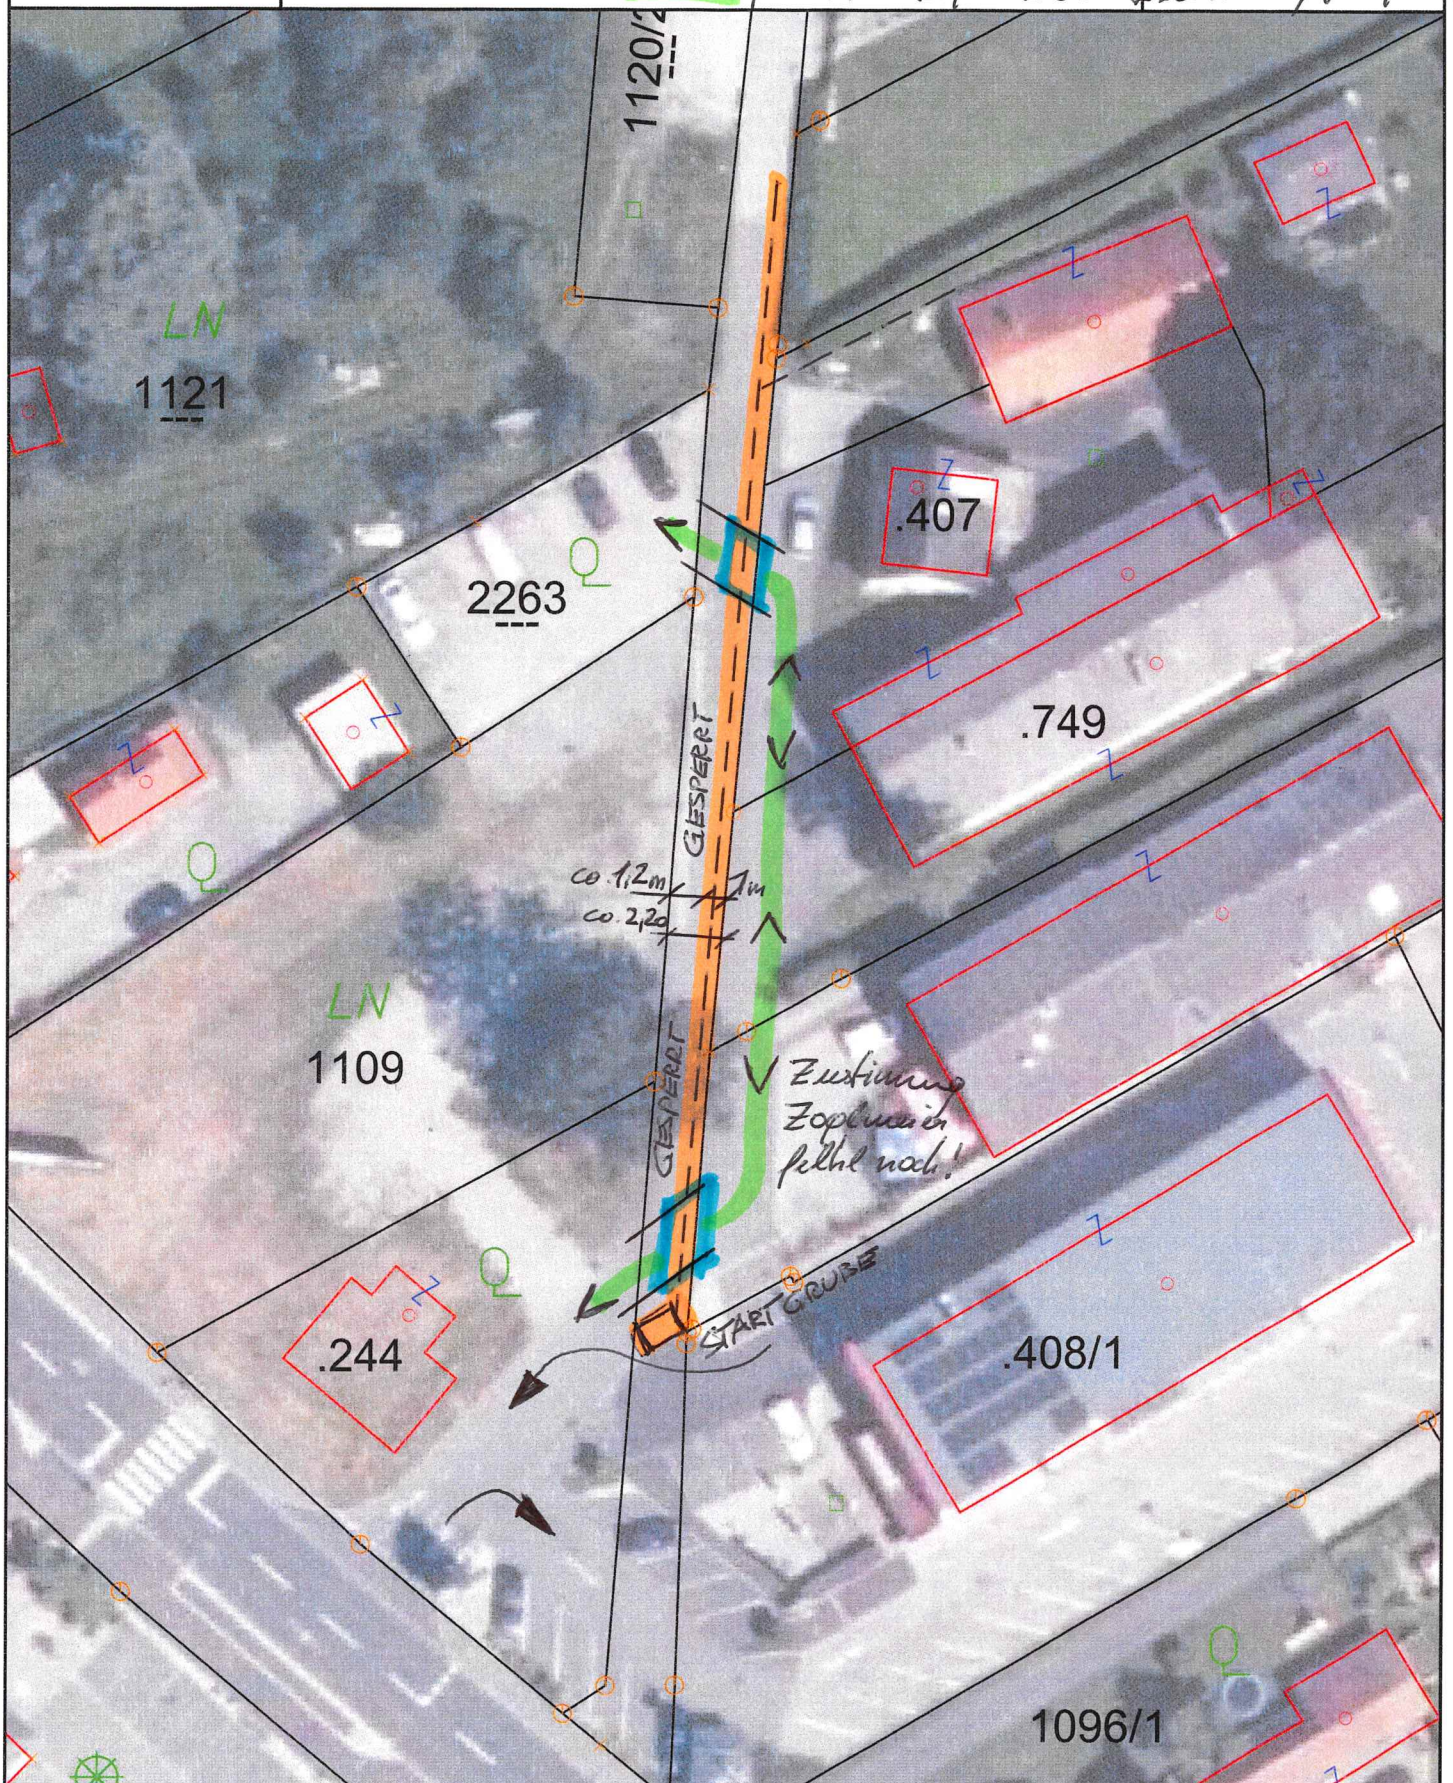

Maßstab 1 : 500

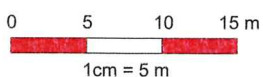

©BEV 2001, DKM-Datenkopie vom 01.10.2024. Für die Richtigkeit, Vollständigkeit und Aktualität der Daten wird keine Haftung übernommen. Bei Grabungsarbeiten ist in jedem Fall das Einvernehmen mit dem Leitungsbetreiber herzustellen.






Marktgemeinde Lieboch
8501 Lieboch, Packerstraße 85
Tel: 03136/61 400
E-Mail: gde@lieboch.gv.at
<http://www.lieboch.gv.at/>

Datum: 13.08.2025
BearbeiterIn:

1. Abschnitt HTL Bau, Stort 1.9.2025
1. Abschnitt Cwo / Kollersch
2. Abschnitt HTL Bau, Stort co. 1.10.2025




Maßstab 1 : 1.000

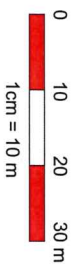

©BEV 2001, DKM-Datenkopie vom 01.10.2024. Für die Richtigkeit, Vollständigkeit und Aktualität der Daten wird keine Haftung übernommen. Bei Grabungsarbeiten ist jedem Fall das Einvernehmen mit dem Leitungsbetreiber herzustellen.



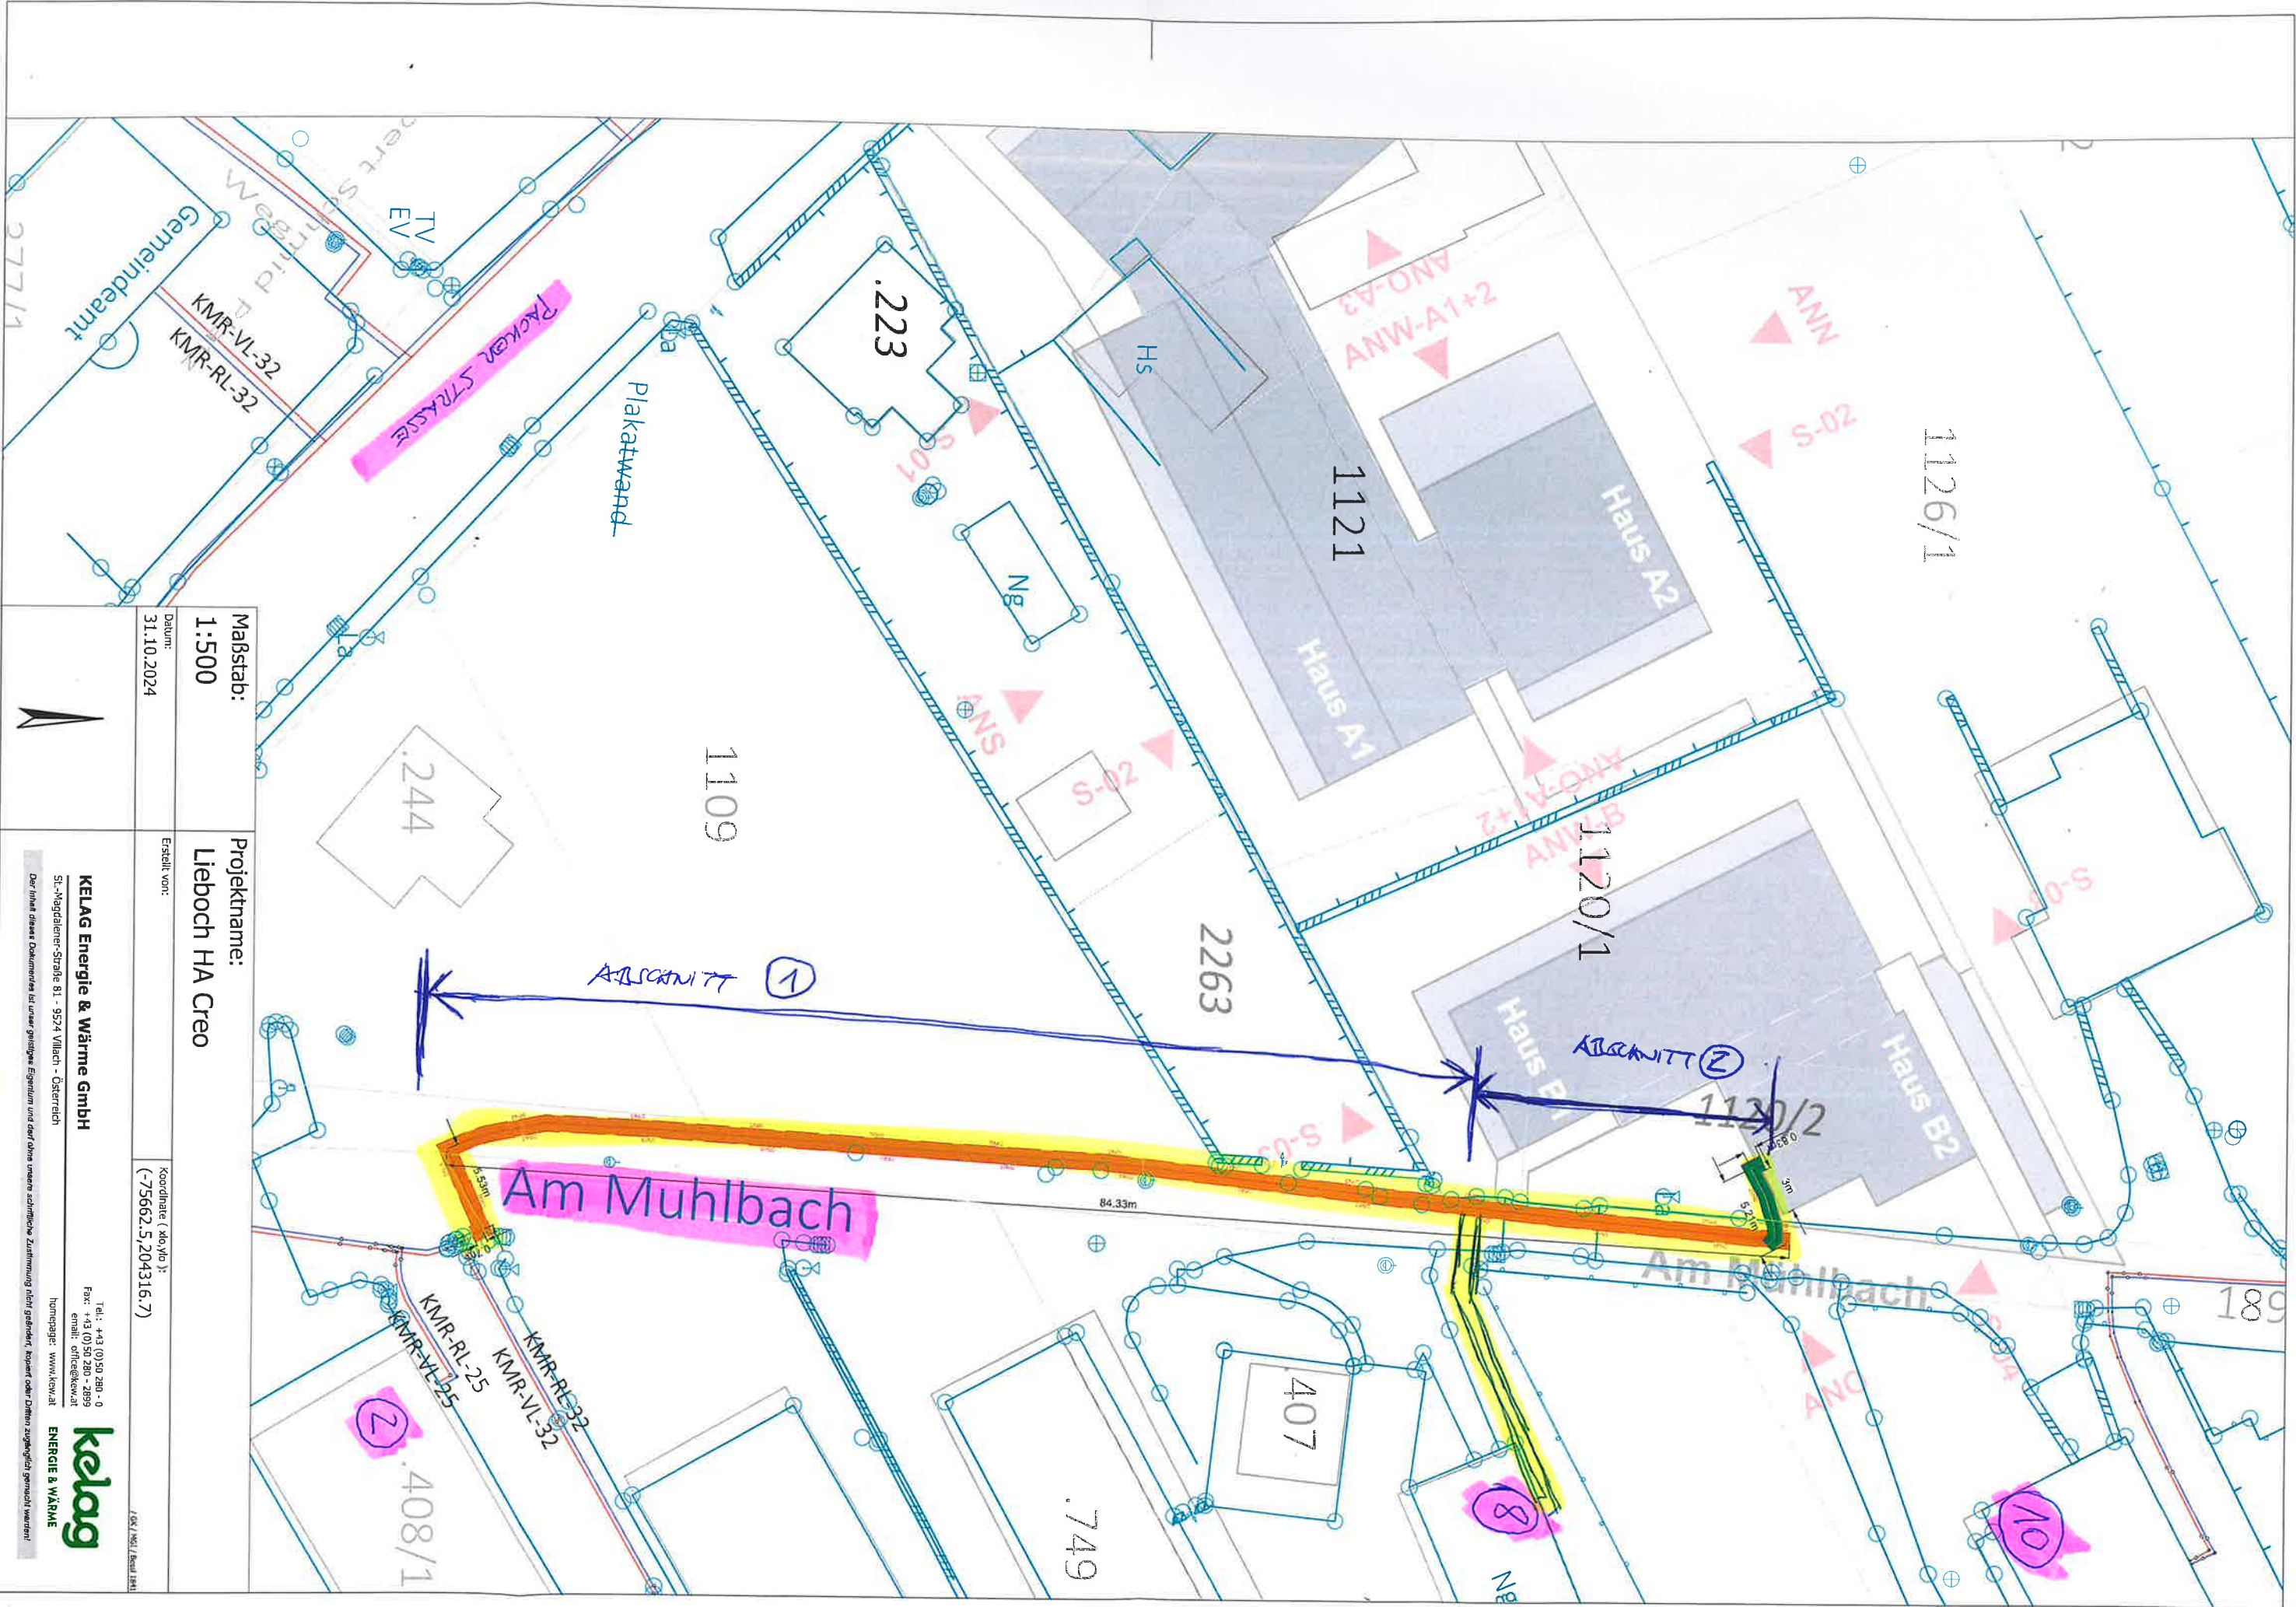

Maßstab:
1:500

Projektname:
Lieboch HA Creo

Datum:
31.10.2024

Erstellt von:

Koordinate (x,y,z):
(-75662.5, 204316.7)

KELAG Energie & Wärme GmbH
St.-Magdalener-Strasse 81 - 9524 Villach - Österreich
Tel.: +43 (0) 50 280 - 0
Fax: +43 (0) 50 280 - 2899
email: office@kelag.at
homepage: www.kelag.at

kelag
ENERGIE & WÄRME



Der Inhalt dieses Dokuments ist unser geistiges Eigentum und darf ohne unsere schriftliche Zustimmung nicht gefahren, kopiert oder Dritten zugänglich gemacht werden.

= GERÄTE FÜR WÄRMES - A4 Hochformat
STRABUNG