



Lieboch, am 08.10.2025

GZ: B-2025-1171-00302-1
Ggst.: Gemeindestraße Industriestraße West

VERORDNUNG

Der Bürgermeister der Marktgemeinde Lieboch erlässt in Ermächtigung gemäß § 43 Abs. 2a Stmk. Gemeindeordnung (Stmk. GemO), LGBl. Nr. 115/1967, idgF, aufgrund der Verordnung des Gemeinderates der Marktgemeinde Lieboch vom 10.05.2010, folgende straßenpolizeiliche Verordnung:

Gemäß § 43 Abs. 1 a iVm § 94 d Z 16 Straßenverkehrsordnung 1960 (StVO), BGBl. Nr. 159/1960, in der derzeit geltenden Fassung wird auf Grundlage des Antrages der Partl Vollmann Bau GmbH, Industriestraße 11, A-8430 Leibnitz, vorübergehend verordnet:

§ 1

Der örtliche Geltungsbereich der Verkehrsregelung ist im beiliegenden Lageplan, der einen wesentlichen Bestandteil dieser Verordnung bildet, dargestellt.

§ 2

Die Verordnung ist gemäß § 44 Abs 1 der Straßenverkehrsordnung (StVO), BGBl. Nr. 159/1960 in der derzeit geltenden Fassung wie folgt kundzumachen:

1. Vorschriftszeichen „Wartepflicht bei Gegenverkehr“ im Zeitraum vom 13.10.2025 bis 21.11.2025

Die Verordnung tritt mit Anbringung der Verkehrszeichen in Kraft. Über den Zeitpunkt der Anbringung der Verkehrszeichen ist die Behörde schriftlich zu verständigen.

Parteienverkehr:	Montag von	07:30 – 12:00 Uhr
	Dienstag von	07:30 – 12:30 Uhr und 14:00 – 18:00 Uhr
	Mittwoch von	07:30 – 12:30 Uhr
	Freitag von	07:30 – 12:30 Uhr

Der Bürgermeister:



Stefan Helmreich, MBA




Kundmachung an der Amtstafel:

Angeschlagen am: 08.10.2025

Abgenommen am:

Ergeht nachrichtlich (per Mail) an:


- 1) Polizeiinspektion Lieboch
- 2) Rotes Kreuz, Ortsstelle Lieboch
- 3) Freiwillige Feuerwehr Lieboch
- 4) Wirtschaftshof der Marktgemeinde Lieboch

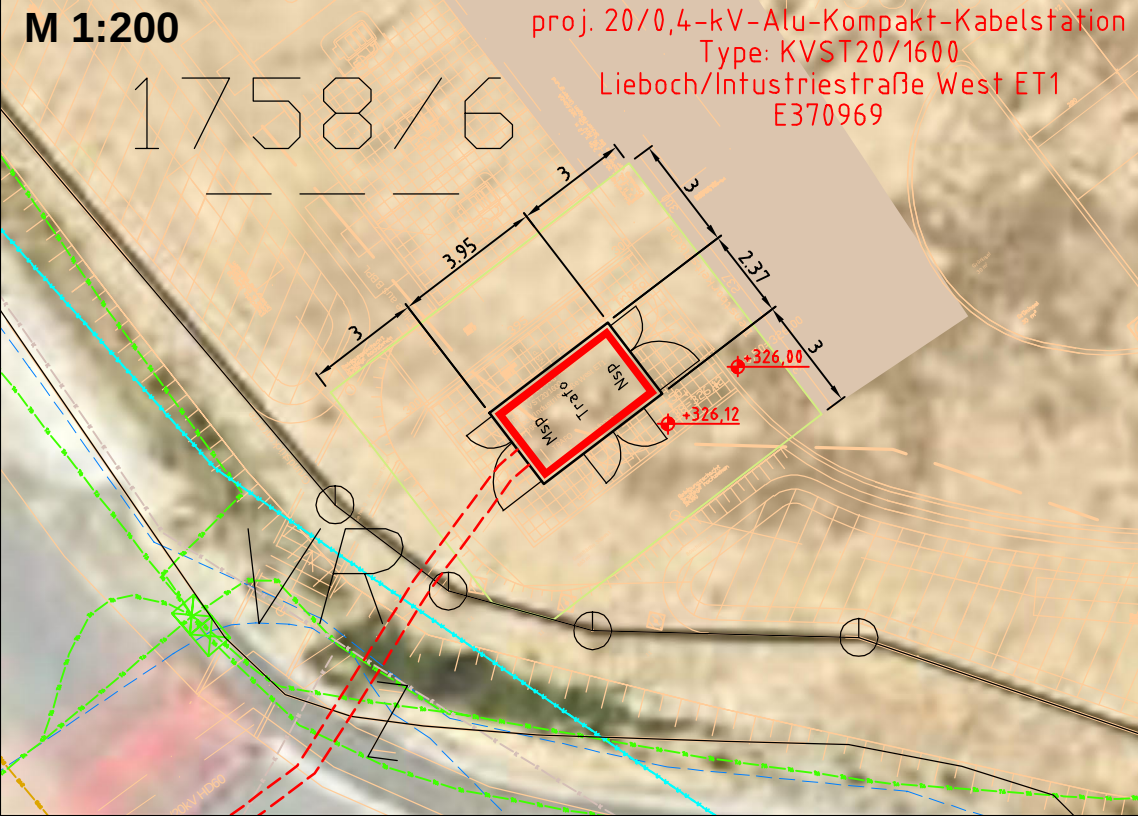

proj. 20/0,4-kV-Alu-Kompakt-Kabelstation

Dienstbarkeit

Stationszufahrt (LKW - tauglich)

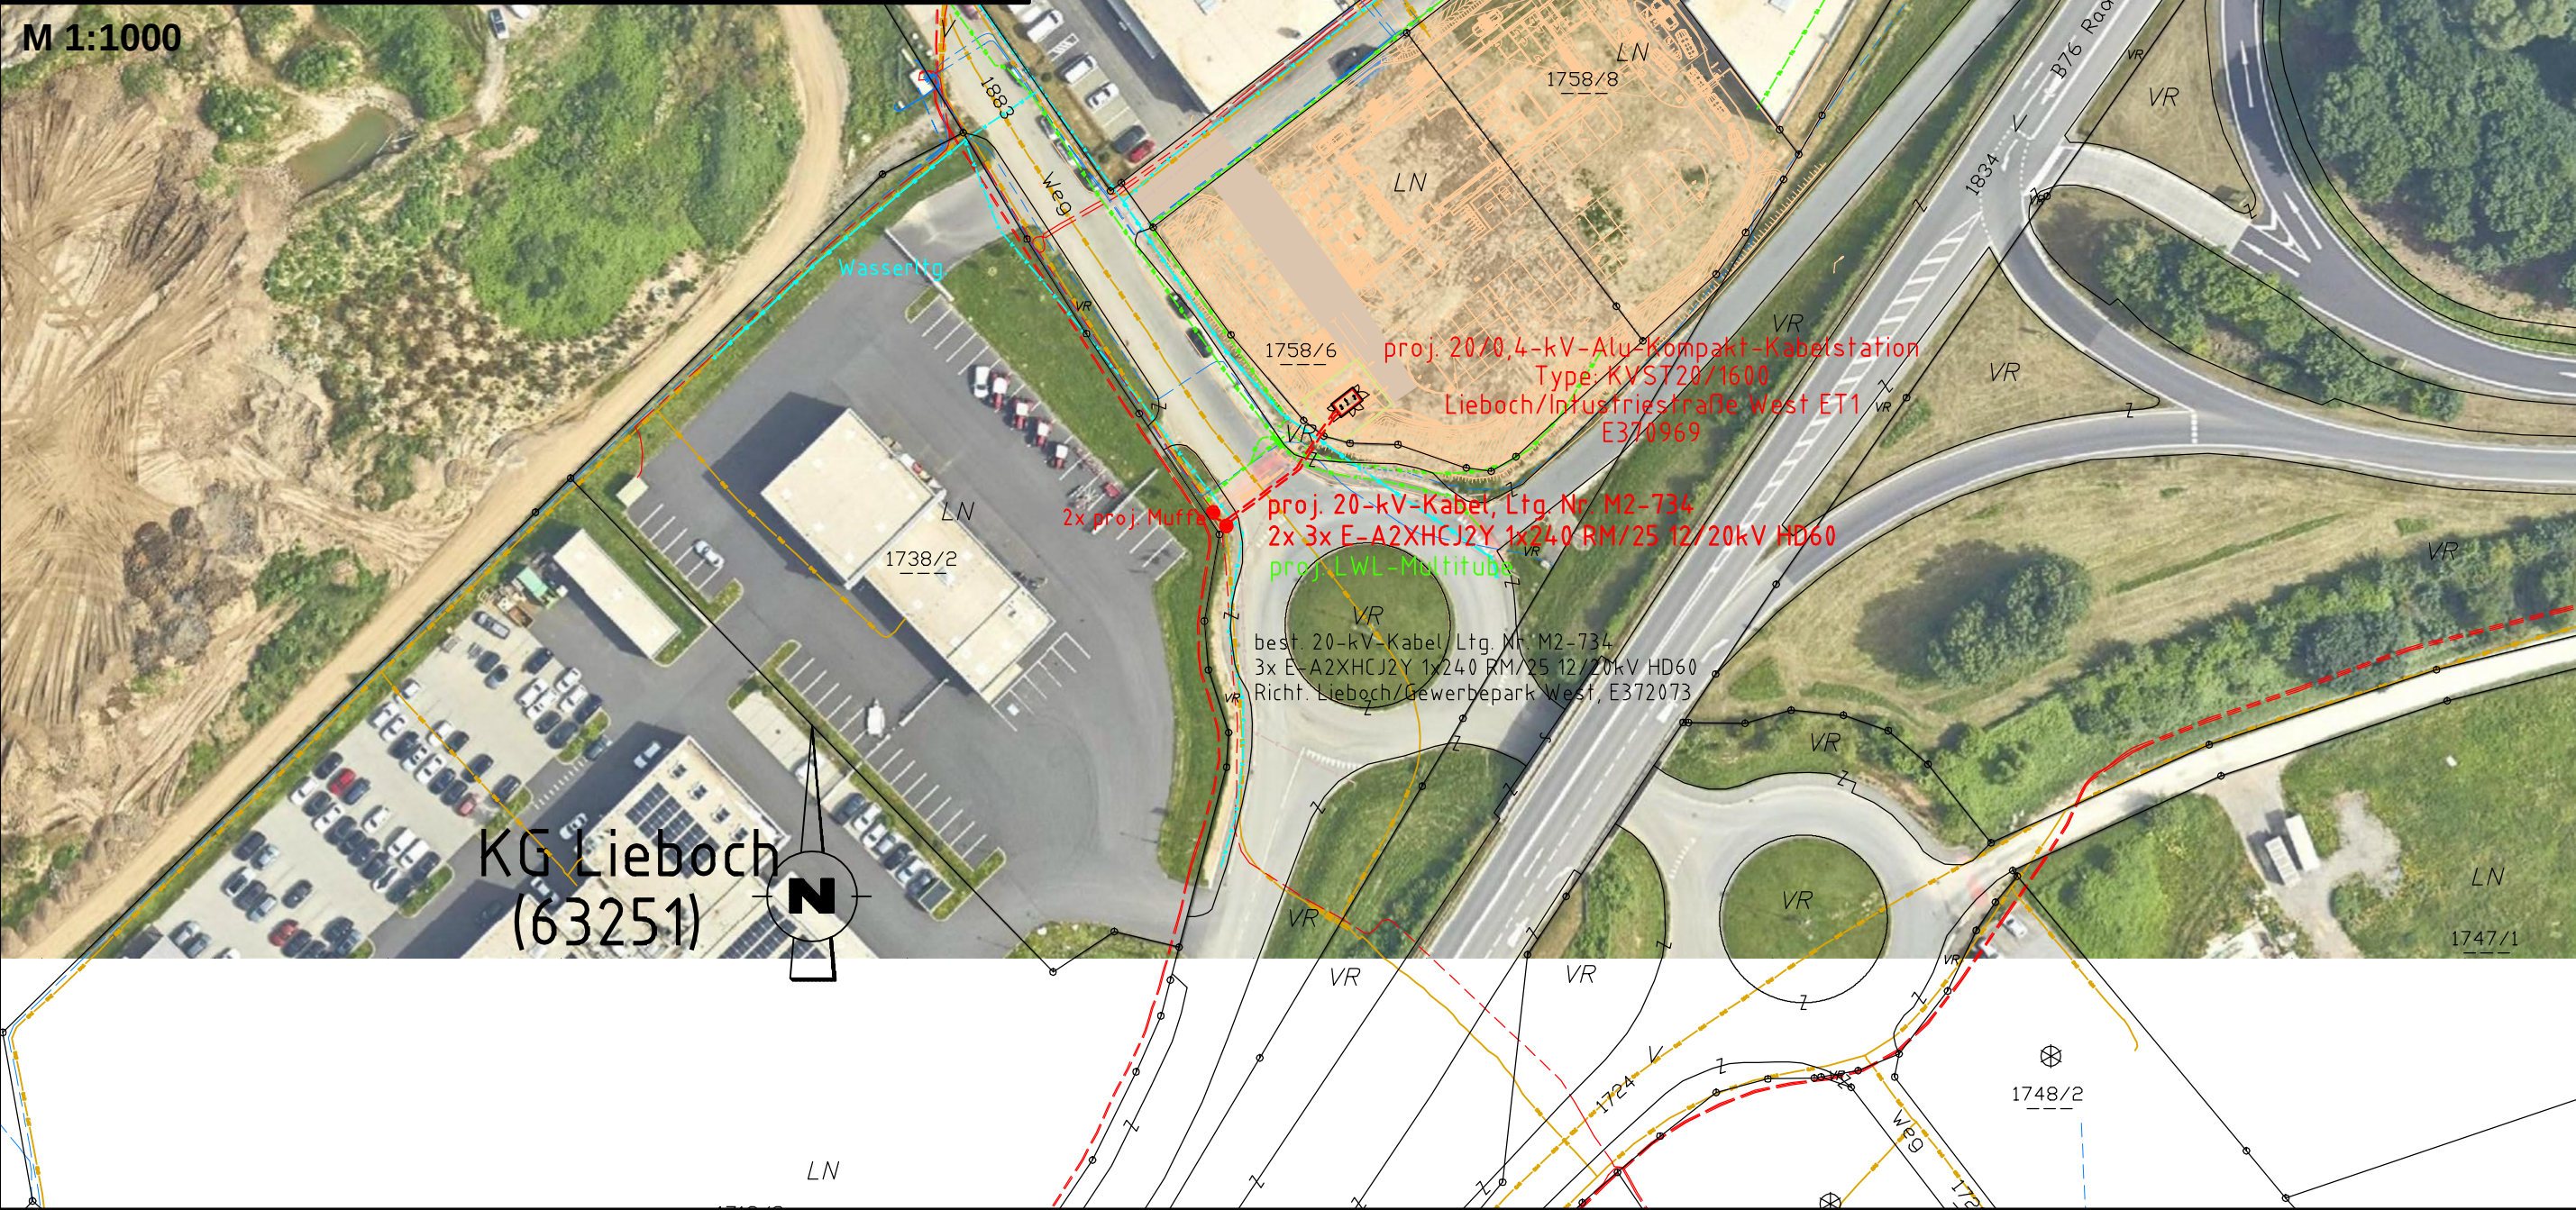

	GPN/Schreiner	06.05.2025	FP+Kataster	
geänd.	Name	Datum	Änderung	
Leitung				
Ltg.Nr.: M2-734				
20-kV-Leitung UW Lieboch - Lieboch/Biogas				
1. Kabelteilstück: Muffe (Ri Lieboch/Gewerbepark West) - Lieboch/Intustriestraße West ET1, ca. 25 m				
2. Kabelteilstück: Lieboch/Intustriestraße West ET1 - Muffe (Ri Lieboch/Industriestraße West), ca. 25 m				
3. 20/0,4-kV-Alu-Kompakt-Kabelstation Lieboch/Intustriestraße West ET1, E370969				
	Name	Datum	Maßstab: 1:1000/200	
aufg.				
gez.	GPNP/Schreiner	25.03.2025	VT-	Blatt 1 von 1
gepr.	GPNP/Maintinger		GPN-22975_PT_1	
ges.	GPNP/Fischerauer			
				
			ENERGIE STEIERMARK Energie Steiermark Green Power GmbH	