



Lieboch, am 22.04.2026

GZ: B-2026-1171-00062-1  
Ggst.: Gemeindestraße Am Mühlbach

## VERORDNUNG

Der Bürgermeister der Marktgemeinde Lieboch erlässt in Ermächtigung gemäß § 43 Abs. 2a Stmk. Gemeindeordnung (Stmk. GemO), LGBl. Nr. 115/1967, idgF, aufgrund der Verordnung des Gemeinderates der Marktgemeinde Lieboch vom 10.05.2010, folgende straßenpolizeiliche Verordnung:

Gemäß § 43 Abs. 1 a iVm § 94 d Z 16 Straßenverkehrsordnung 1960 (StVO), BGBl. Nr. 159/1960, in der derzeit geltenden Fassung wird auf Grundlage des Antrages der HTL Bau Hoch- u. Tiefbau GmbH, Philipsstraße 38, A-8403 Lebring, vorübergehend verordnet:

### § 1

Die Gemeindestraße Am Mühlbach ist im Bereich von Am Mühlbach 10 bis Am Mühlbach 12 im Zeitraum von 23.04.2026 bis 21.05.2026 nur einseitig mit Wartepflicht bei Gegenverkehr befahrbar.

### § 2

Der örtliche Geltungsbereich der Verkehrsregelung ist im beiliegenden Anhang, der einen wesentlichen Bestandteil dieser Verordnung bildet, dargestellt.

### § 3

Die Verordnung ist gemäß § 44 Abs 1 der Straßenverkehrsordnung (StVO), BGBl. Nr. 159/1960 in der derzeit geltenden Fassung wie folgt kundzumachen:

1. Anbringung von Verkehrszeichen „Wartepflicht bei Gegenverkehr“
2. Zusatztafel: von 23.04.2026 bis 21.05.2026

Die Verordnung tritt mit Anbringung der Verkehrszeichen in Kraft. Über den Zeitpunkt der Anbringung der Verkehrszeichen ist die Behörde schriftlich zu verständigen.

Der Bürgermeister:



Stefan Helmreich, MBA



Kundmachung an der Amtstafel:

Angeschlagen am: 22.04.2026

Abgenommen am:

Ergeht nachrichtlich (per Mail) an:


- 1) Polizeiinspektion Lieboch
- 2) Rotes Kreuz, Ortsstelle Lieboch
- 3) Freiwillige Feuerwehr Lieboch
- 4) Wirtschaftshof der Marktgemeinde Lieboch




Marktgemeinde Lieboch  
8501 Lieboch, Packerstraße 85  
Tel: 03136/61 400  
E-Mail: gde@lieboch.gv.at  
http://www.lieboch.gv.at/

halbseitige Sperre  
Am Mühlbach  
23.04.26 - 21.05.26

Datum: 22.04.2026  
BearbeiterIn:

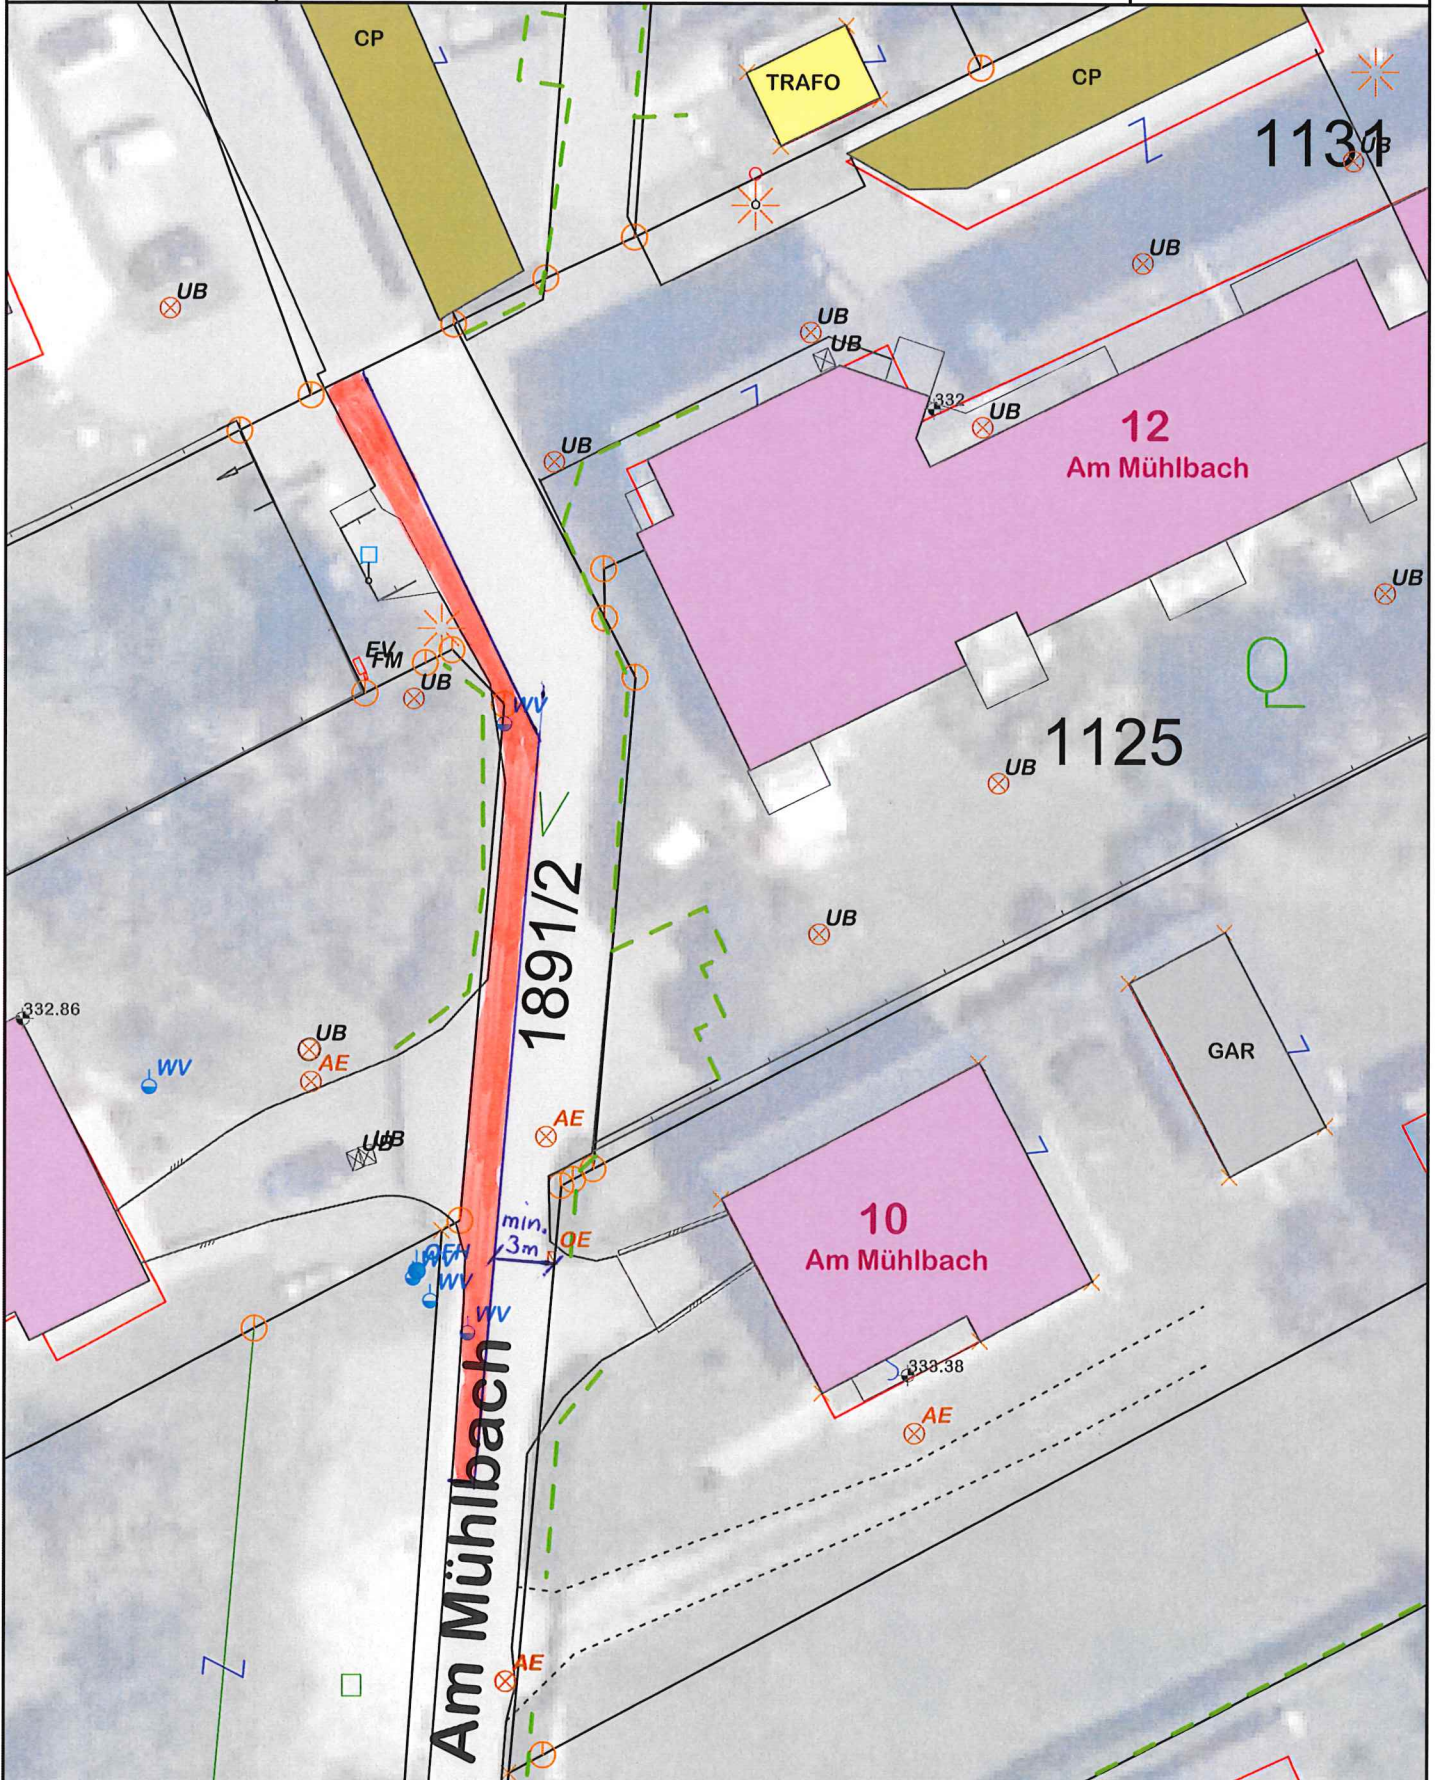

Maßstab 1 : 350

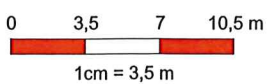

©BEV 2001, DKM-Datenkopie vom 01.10.2025. Für die Richtigkeit, Vollständigkeit und Aktualität der Daten wird keine Haftung übernommen. Bei Grabungsarbeiten ist in jedem Fall das Einvernehmen mit dem Leitungsbetreiber herzustellen.

