



GZ: B-2026-1171-00133
Betreff: Kurzparkzone Siedlungsstraße

Lieboch, am 24.07.2026

KUNDMACHUNG

gemäß § 92 Abs. 1 der Steiermärkischen Gemeindeordnung,
LGBL. Nr. 115/1967 in der Fassung LGBL. Nr. 19/2026

VERORDNUNG

Der Bürgermeister der Marktgemeinde Lieboch erlässt in Ermächtigung gemäß § 43 Abs. 2a Stmk. Gemeindeordnung 1967 – GemO, LGBL. Nr. 115/1967, in der Fassung LGBL. Nr. 19/2026, aufgrund der Verordnung des Gemeinderates der Marktgemeinde Lieboch vom 10.05.2010 folgende Verordnung:

Gemäß §§ 25, 43 und 94 d Z 1 b der Straßenverkehrsordnung 1960 – StVO, BGBl. Nr. 159/1960 in der Fassung BGBl. I Nr. 17/2026 wird für den Parkplatz in der Siedlungsstraße, eine **Kurzparkzone** verordnet.

Der örtliche Geltungsbereich befindet sich,

- beginnend von der Gemeindestraße Siedlungsstraße (am Parkplatz links- und rechtsseitig),
Grundstück-Nr. 1830/3, EZ 50000, KG 63251 Lieboch,
(Koordinaten in Dezimalgrad:
rechtsseitig: 46.971156, 15.345423,
linksseitig: 46.971053, 15.345393)
- bis zu der Einbindung der Gemeindestraße Siedlungsstraße,
Grundstück Nr. 1533/1, EZ 223, KG 63251 Lieboch,
in die B 70 Packer Straße
(Koordinaten in Dezimalgrad: 46.971135, 15.344415)

und ist im beiliegenden Lageplan, der einen wesentlichen Bestandteil dieser Verordnung bildet, dargestellt.

Kurzparkregelung:
Zulässige Parkdauer:

Montag bis Freitag, von 08:00 bis 18:00 Uhr
3 Stunden

Als Hilfsmittel zur Überwachung der Kurzparkdauer sind Parkscheiben zu verwenden. Der Zeiger hat die Ankunftszeit anzuzeigen, wobei auf die dem Zeitpunkt des Abstellens folgende volle Viertelstunde aufgerundet werden kann.

Die Kundmachung der Verordnung erfolgt gemäß § 44 Abs. 1 StVO in der geltenden Fassung durch das Anbringen der Vorschriftszeichen gemäß § 52 lit a Z 13 d („Kurzparkzone“) und Z 13 e („Ende der Kurzparkzone“) und tritt mit deren Aufstellung in Kraft. Auf der Zusatztafel ist die Zeit, während der die Kurzparkzonenregelung gilt und die zulässige Kurzparkdauer, angegeben.

Der Zeitpunkt der erfolgten Anbringung ist in einem Aktenvermerk gemäß § 16 Allgemeines Verwaltungsverfahrensgesetz 1991 – AVG, BGBl. I Nr. 51/1991, in der Fassung BGBl. I Nr. 82/2025 festzuhalten.

Der Bürgermeister:




Bgm. Stefan Helmreich, MBA

Kundmachung an der Amtstafel:

Angeschlagen am: 24.07.2026

Abgenommen am:

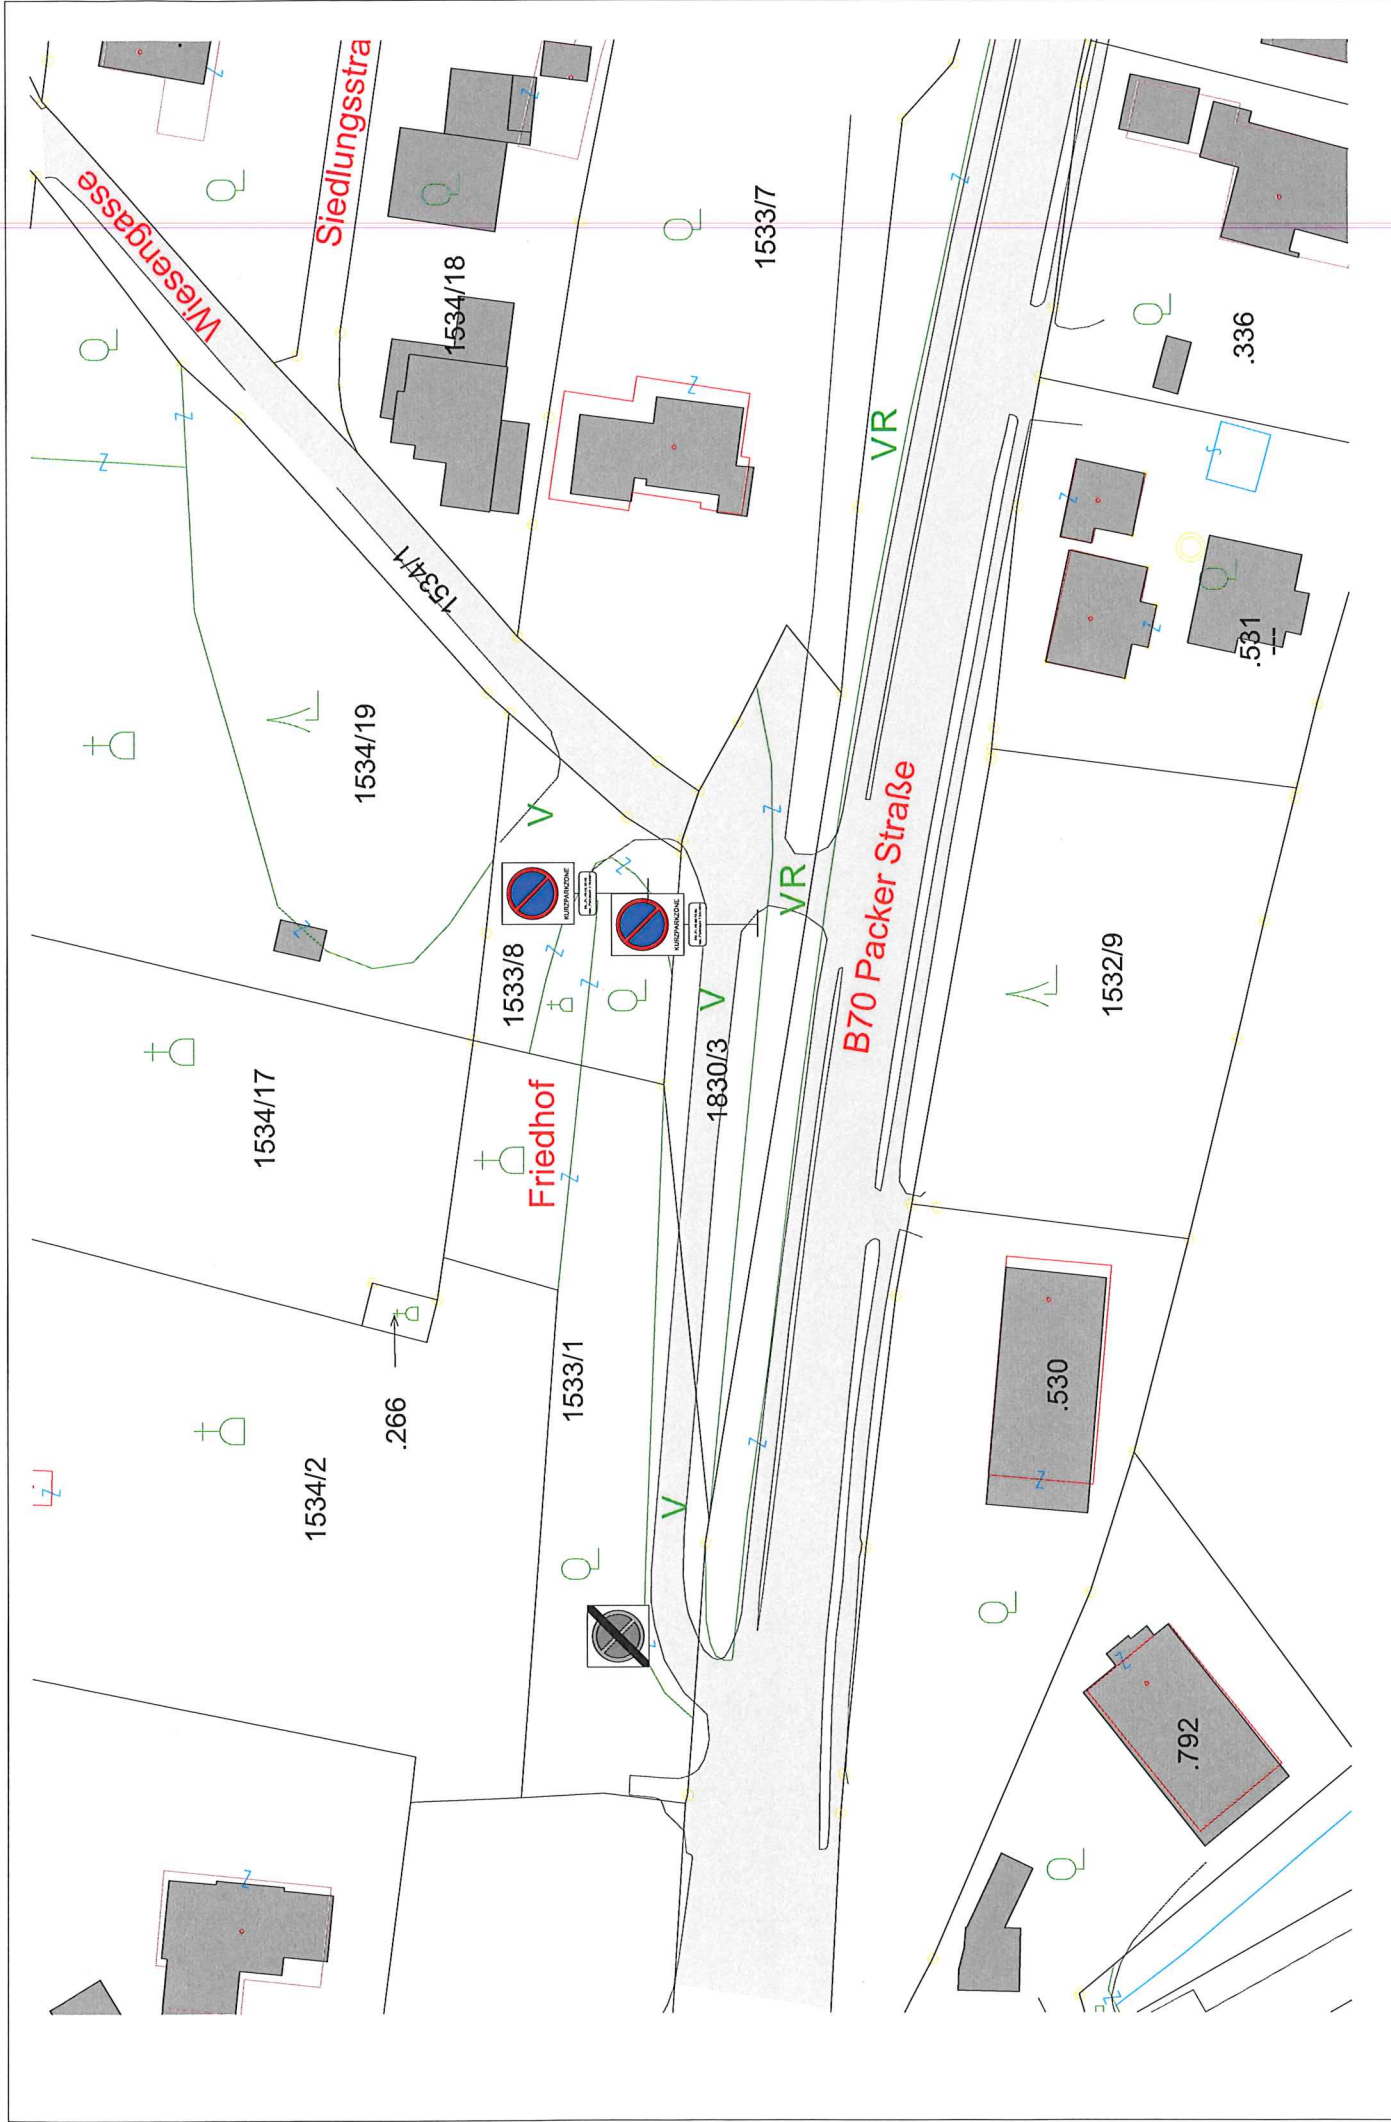

Verordnungsplan Kurzparkzone	Standort Parkplatz in der Siedlungsstraße	Lageplan	Marktgemeinde Lieboch gemeinsam gestalten
			MAßSTAB: 1:500 GEZEICHNET: BT DATUM: 20.07.2026