



Lieboch, am 09.10.2026

GZ: B-2026-1171-00184-1
Ggst.: Gemeindestraße Einödstraße

VERORDNUNG

Der Bürgermeister der Marktgemeinde Lieboch erlässt in Ermächtigung gemäß § 43 Abs. 2a Stmk. Gemeindeordnung (Stmk. GemO), LGBl. Nr. 115/1967, idgF, aufgrund der Verordnung des Gemeinderates der Marktgemeinde Lieboch vom 10.05.2010, folgende straßenpolizeiliche Verordnung:

Gemäß § 43 Abs. 1 a iVm § 94 d Z 16 Straßenverkehrsordnung 1960 (StVO), BGBl. Nr. 159/1960, in der derzeit geltenden Fassung wird auf Grundlage des Antrages der Marktgemeinde Lieboch, Packer Straße 85, 8501 Lieboch, vorübergehend verordnet:

§ 1

Das Fahren mit Fahrzeugen in beiden Fahrrichtungen ist im Zeitraum vom 12.10.2026 bis 06.11.2026 auf der Gemeindestraße Einödstraße ab Kreuzung H. Thalhammer-Straße – Einödstraße bis zur Kreuzung Einödstraße – Flurgasse, verboten.

§ 2

Der örtliche Geltungsbereich der Verkehrsregelung ist im beiliegenden Lageplan, der einen wesentlichen Bestandteil dieser Verordnung bildet, dargestellt.

§ 3

Die Verordnung ist gemäß § 44 Abs 1 der Straßenverkehrsordnung (StVO), BGBl. Nr. 159/1960 in der derzeit geltenden Fassung wie folgt kundzumachen:

Durch Anbringung von Verkehrszeichen gemäß § 52a Z 1 StVO idgF „Fahrverbot“ (in beiden Richtungen) sowie „ausgenommen Baustellenfahrzeuge“ und einer Zusatztafel mit der zeitlichen Geltungsdauer.

Die Verordnung tritt mit Anbringung der Verkehrszeichen in Kraft. Über den Zeitpunkt der Anbringung der Verkehrszeichen ist die Behörde schriftlich zu verständigen.

Parteienverkehr:	Montag von	07:30 – 12:00 Uhr
	Dienstag von	07:30 – 12:30 Uhr und 14:00 – 18:00 Uhr
	Mittwoch von	07:30 – 12:30 Uhr
	Freitag von	07:30 – 12:30 Uhr

Der Bürgermeister



Stefan Helmreich, MBA

Kundmachung an der Amtstafel:

Angeschlagen am: 09.10.2026

Abgenommen am:

Ergeht nachrichtlich (per Mail) an:

- 1) Polizeiinspektion Lieboch
- 2) Rotes Kreuz, Ortsstelle Lieboch
- 3) Freiwillige Feuerwehr Lieboch
- 4) Wirtschaftshof der Marktgemeinde Lieboch



Marktgemeinde Lieboch
8501 Lieboch, Packerstraße 85
Tel: 03136/61 400
E-Mail: gde@lieboch.gv.at
<http://www.lieboch.gv.at/>

Marktgemeinde Lieboch


Bauamt

Eing. am 07. Okt. 2026

B-2026-1171-00184

Datum: 06.10.2026
BearbeiterIn:

ANHANG

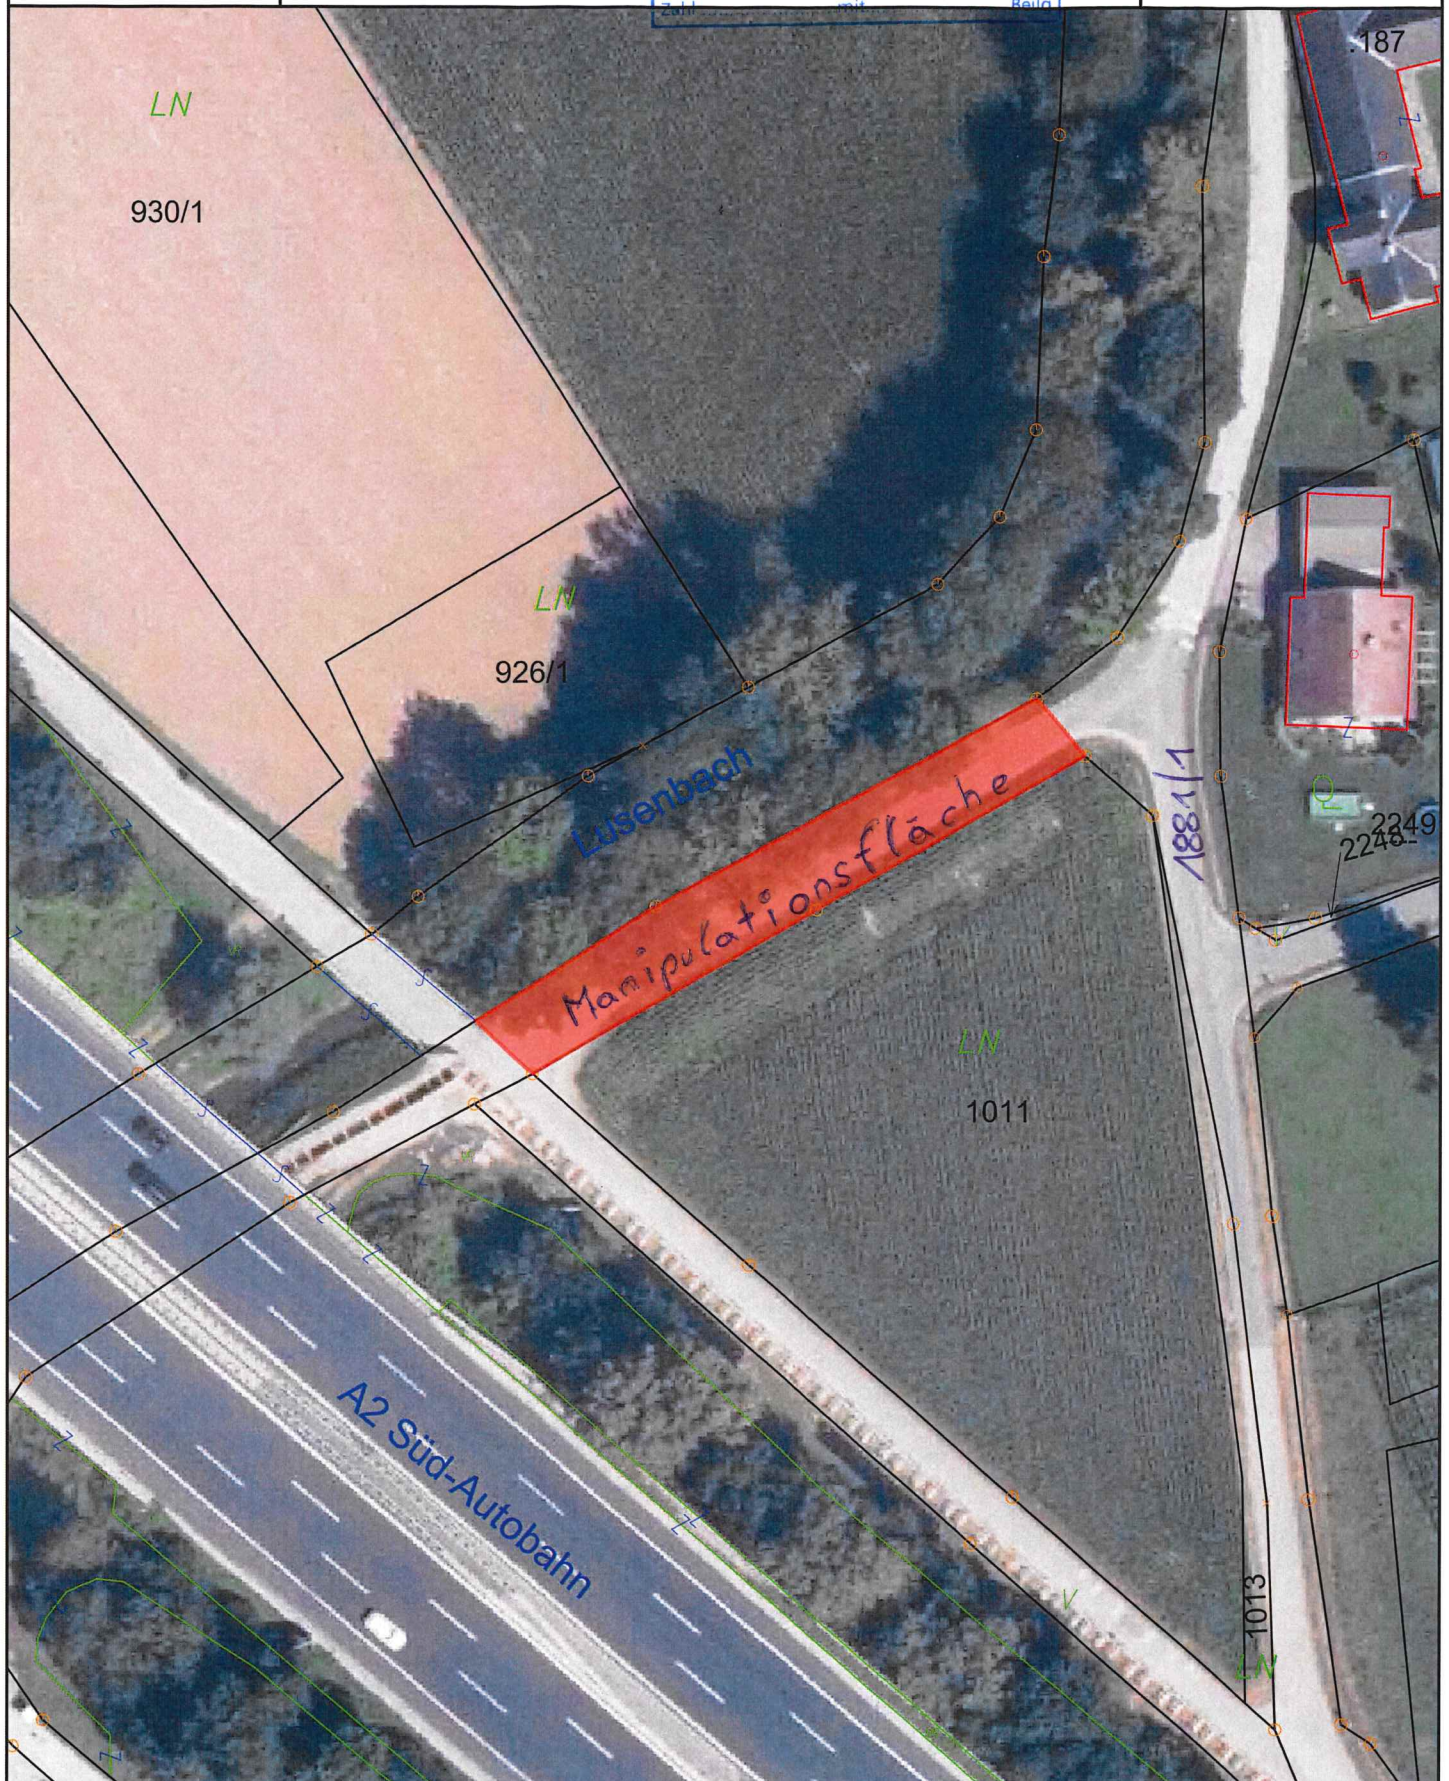

Maßstab 1 : 750

0 7,5 15 22,5 m
1cm = 7,5 m

©BEV 2001, DKM-Datenkopie vom 01.04.2026. Für die Richtigkeit, Vollständigkeit und Aktualität der Daten wird keine Haftung übernommen. Bei Grabungsarbeiten ist in jedem Fall das Einvernehmen mit dem Leitungsbetreiber herzustellen.

