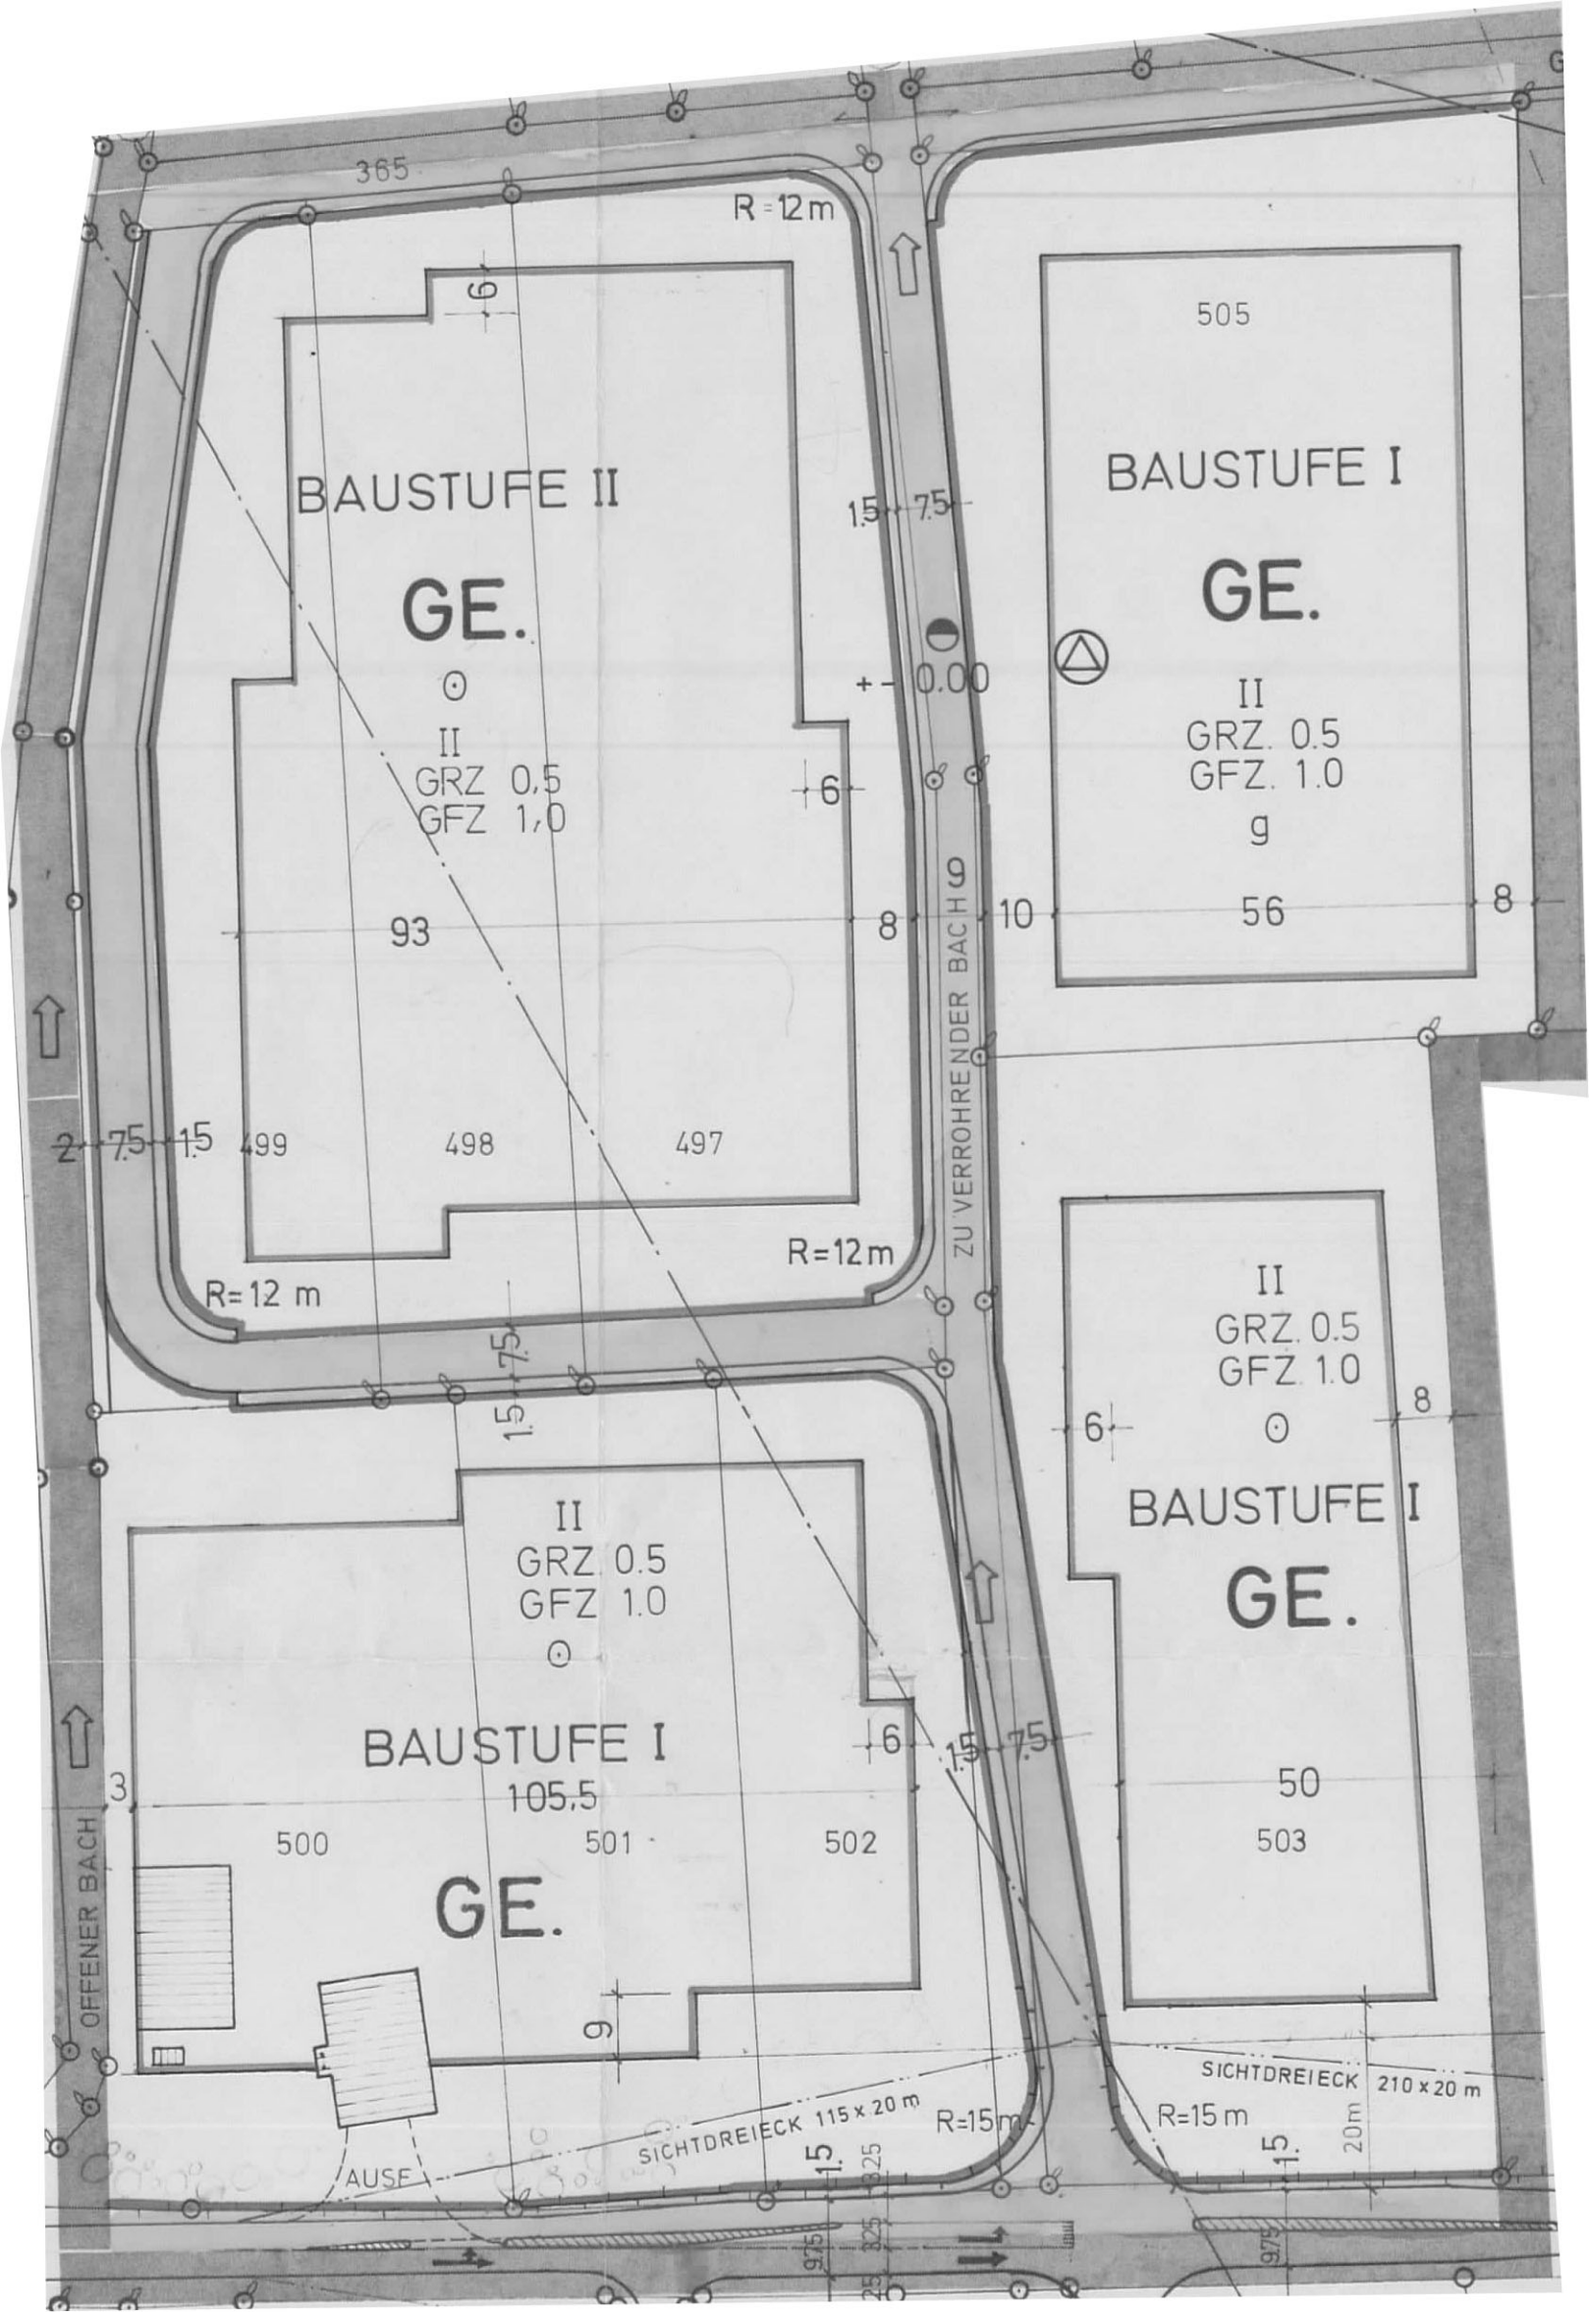
365
R=12m
6
BAUSTUFE II
GE.
II
GRZ 0,5
GFZ 1,0
93
499
498
497
R=12 m
R=12m
1.5
7.5
+- 0.00
6
8
10
ZU VERROHRENDER BACH
505
BAUSTUFE I
GE.
II
GRZ. 0.5
GFZ. 1.0
g
56
8
II
GRZ. 0.5
GFZ 1.0
BAUSTUFE I
105.5
500
501
502
GE.
3
OFFENER BACH
9
AUSE
SICHTDREIECK 115 x 20 m
R=15m
II
GRZ. 0.5
GFZ 1.0
6
8
BAUSTUFE I
GE.
50
503
SICHTDREIECK 210 x 20 m
R=15 m
20m
9.75
8.25