



Marktgemeinde
Sankt Veit in der Südsteiermark
Bezirk Leibnitz - Steiermark

GEMEINDEINFORMATION

Bauplätze

Stand: Mai 2021

Nr. Bauplätze im Ort St. Veit am Vogau:


- 1** **Bebauungsgebiet „St. Veit SüdOst“**
Bauerwartungsland von ca. 4 ha, Bebauungs-Masterplan erstellt
ca. 30 Bauplätze (ca. 800 m²) geplant,
Infrastruktur (Kanal, Wasser, Weg) und Baulandwidmung in Vorbereitung,
Nähere Informationen voraussichtlich ab Mitte 2021

Nr. Bauplätze im Ort Seibersdorf:

- 2** **Bebauungsgebiet „Sokol-Mirnik“**
7 Bauplätze mit ca. 800 m² bis 900 m² gem. Vermessungsplan
Infrastruktur (Kanal, Wasser, Weg) Umsetzung im Spätsommer 2021
Interessenten melden sich bei Herrn Sokol (Tel. 0676-6731904
oder per Mail thomas@iddesso.com)



Bebauungsgebiet „St. Veit Südost“

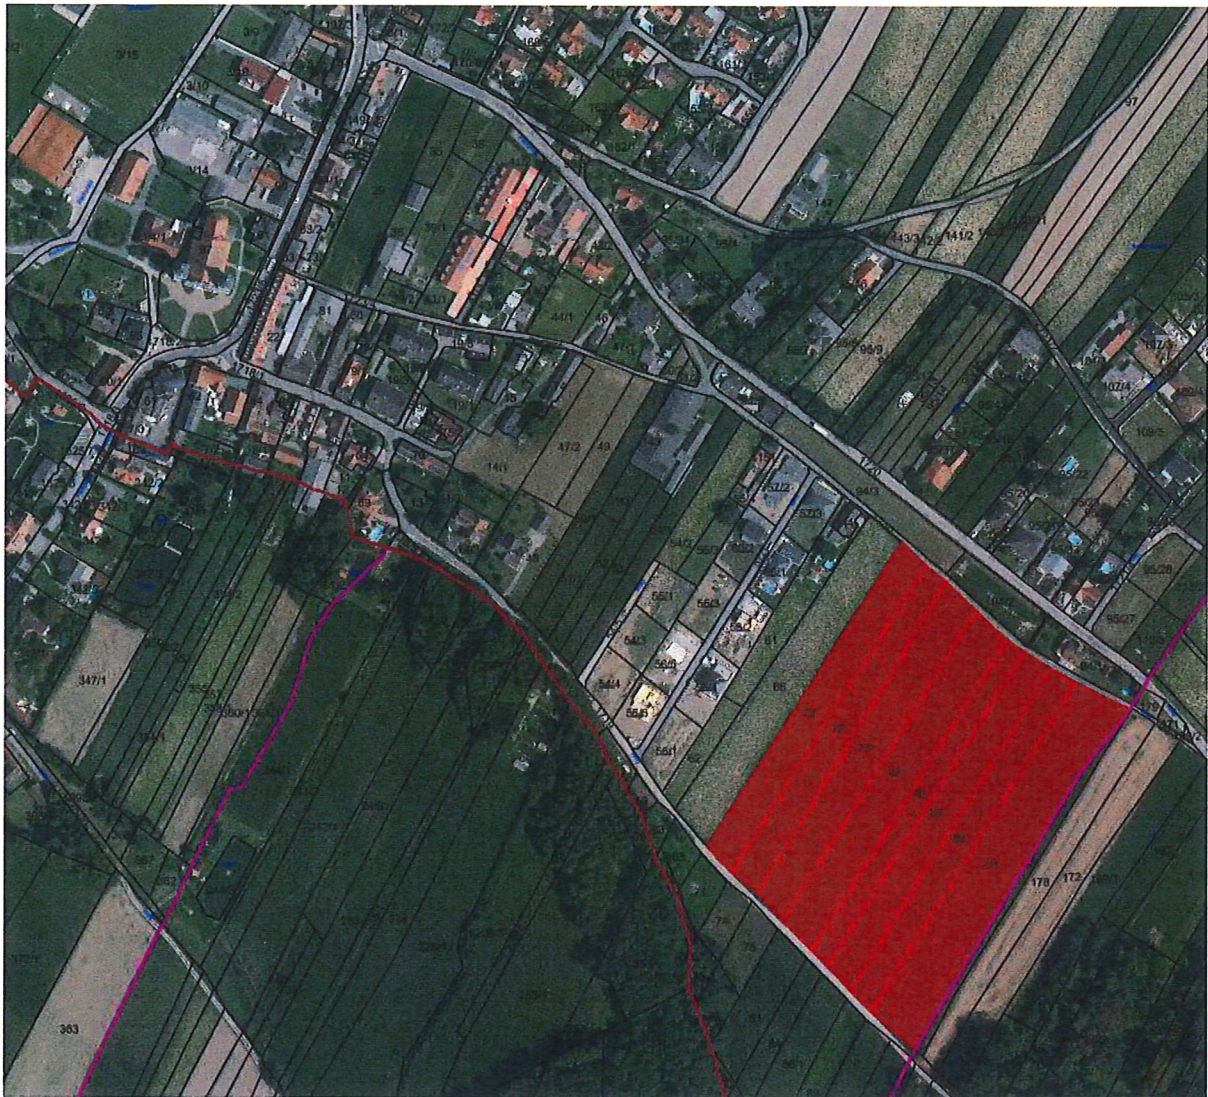


2

SEIBERSDORF - BAUGEBIET SOKOL-MIRNIK




Marktgemeinde St. Veit in der Südsteiermark
Am Kirchplatz 13, 8423 St. Veit in der Südsteiermark
Tel: (03453) 2629; Fax: (03453) 2629-20
E-Mail: gde@st-veit-suedsteiermark.gv.at
Web: <http://www.st-veit-suedsteiermark.gv.at>

Datum: 12.04.2021
Bearbeiter:

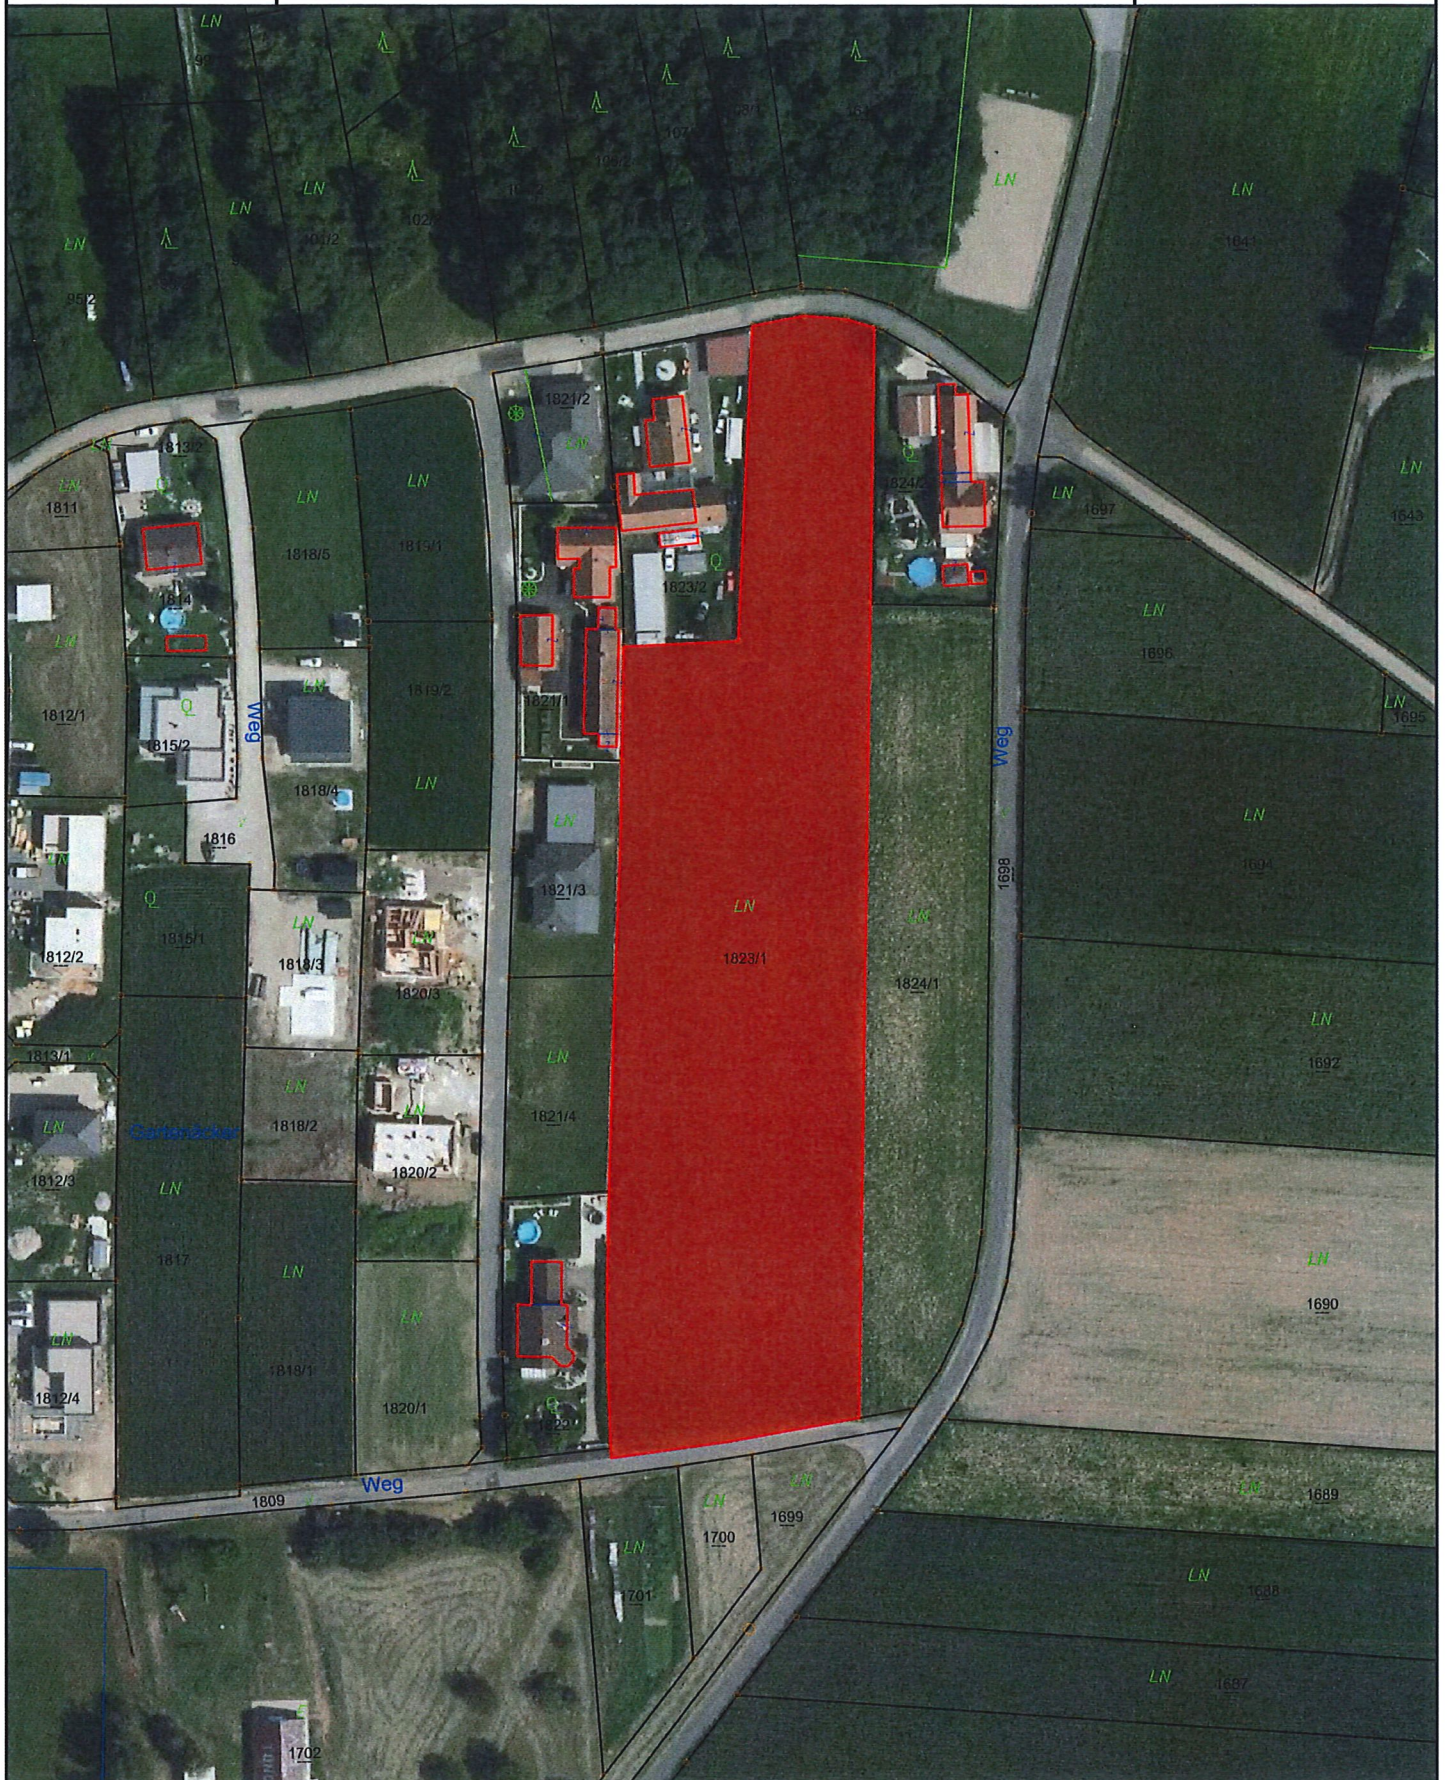

Maßstab 1 : 1.500

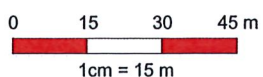

@BEV 2001, DKM-Datenkopie vom . Für die Richtigkeit, Vollständigkeit und Aktualität der Daten wird keine Haftung übernommen. Bei Grabungsarbeiten ist in jedem Fall das Einverständnis mit dem Leitungsbetreiber herzustellen.



