



**Gemeindeamt Klaus**  
Anna Henslerstraße 15, 6833 Klaus  
Bezirk Feldkirch – Vorarlberg

Tel. (05523) 62536, Fax (05523) 62536-4, E-Mail: [Gemeinde@Klaus.cnv.at](mailto:Gemeinde@Klaus.cnv.at)  
DVR-Nr. 0656020 UID ATU59697705

Gemeinde Klaus	
angeschlagen am:	abgenommen am:
15.12.20	30.12.20
Sig.: 	Sig.: 

Klaus, am 14.12.2020

## Verordnung

des Bürgermeisters der Gemeinde Klaus

I.

über die Festlegung des Versorgungsbereiches der  
Gemeindewasserversorgungsanlage der Gemeinde Klaus.

II.

Die Gemeindevertretung hat mit Beschluss vom 13.12.2020 aufgrund des § 1 der  
Wasserleitungsordnung der Gemeinde Klaus beschlossen am 13.12.2020 verordnet:

Der Versorgungsbereich der Wasserversorgungsanlage der Gemeinde Klaus, wird  
gemäß § 3 Gesetz über die öffentliche Wasserversorgung durch die Gemeinden in  
Vorarlberg idgF, wie im Abgrenzungsplan Zl. 20.028 des Büros Adler+Partner  
Ziviltechniker GmbH, Klaus vom 24.2.2000 zeichnerisch dargestellt, festgelegt.

III.


Die Verordnung tritt mit 1.1.2021 in Kraft

  
Simon Morscher  
Bürgermeister  
Gemeinde Klaus



**Legende**

- Gemeindegrenzen
  - Versorgungsbereich der Gemeindevasserversorgungsanlage
  - 100m - Bagrenzungslinie
  - bestehende Wasserversorgungsleitungen der Gemeinde Klaus**
  - Hauptleitung
  - bestehende Hydranten
  - bestehende Wasserversorgungsleitungen GWV - Vorderland**
  - Transportleitung
- 
- bestehende Bauwerke**
  - Pumpwerk, GWV Vorderland
  - Wasserspeicher, GWV Vorderland
  - Messschacht, GWV Vorderland
  - Schacht, GWV Vorderland
  - Wasserspeicher, Gemeinde Klaus
  - Pumpwerk, Gemeinde Klaus
  - Schleberschacht, Gemeinde Klaus
  - Zählerschacht, Gemeinde Klaus
  - Sonderbauwerk, Gemeinde Weiler
  - Messschacht, Gemeinde Rötis
- 
- Baufläche Betriebsgebiet
  - Baufläche Mischgebiet
  - Baufläche Wohngebiet
  - Bauwart. Betriebsgebiet
  - Bauwart. Mischgebiet
  - Bauwart. Wohngebiet
  - Freifläche Freihaltegebiet
  - Freifläche Landwirtschaft
  - Freifläche Sondergebiet
  - Vorbehaltsfläche
  - Straße, Schienenbahn
  - Gewässer
  - Forstwirtsch. Fläche
  - Schienenbahn
  - Straße

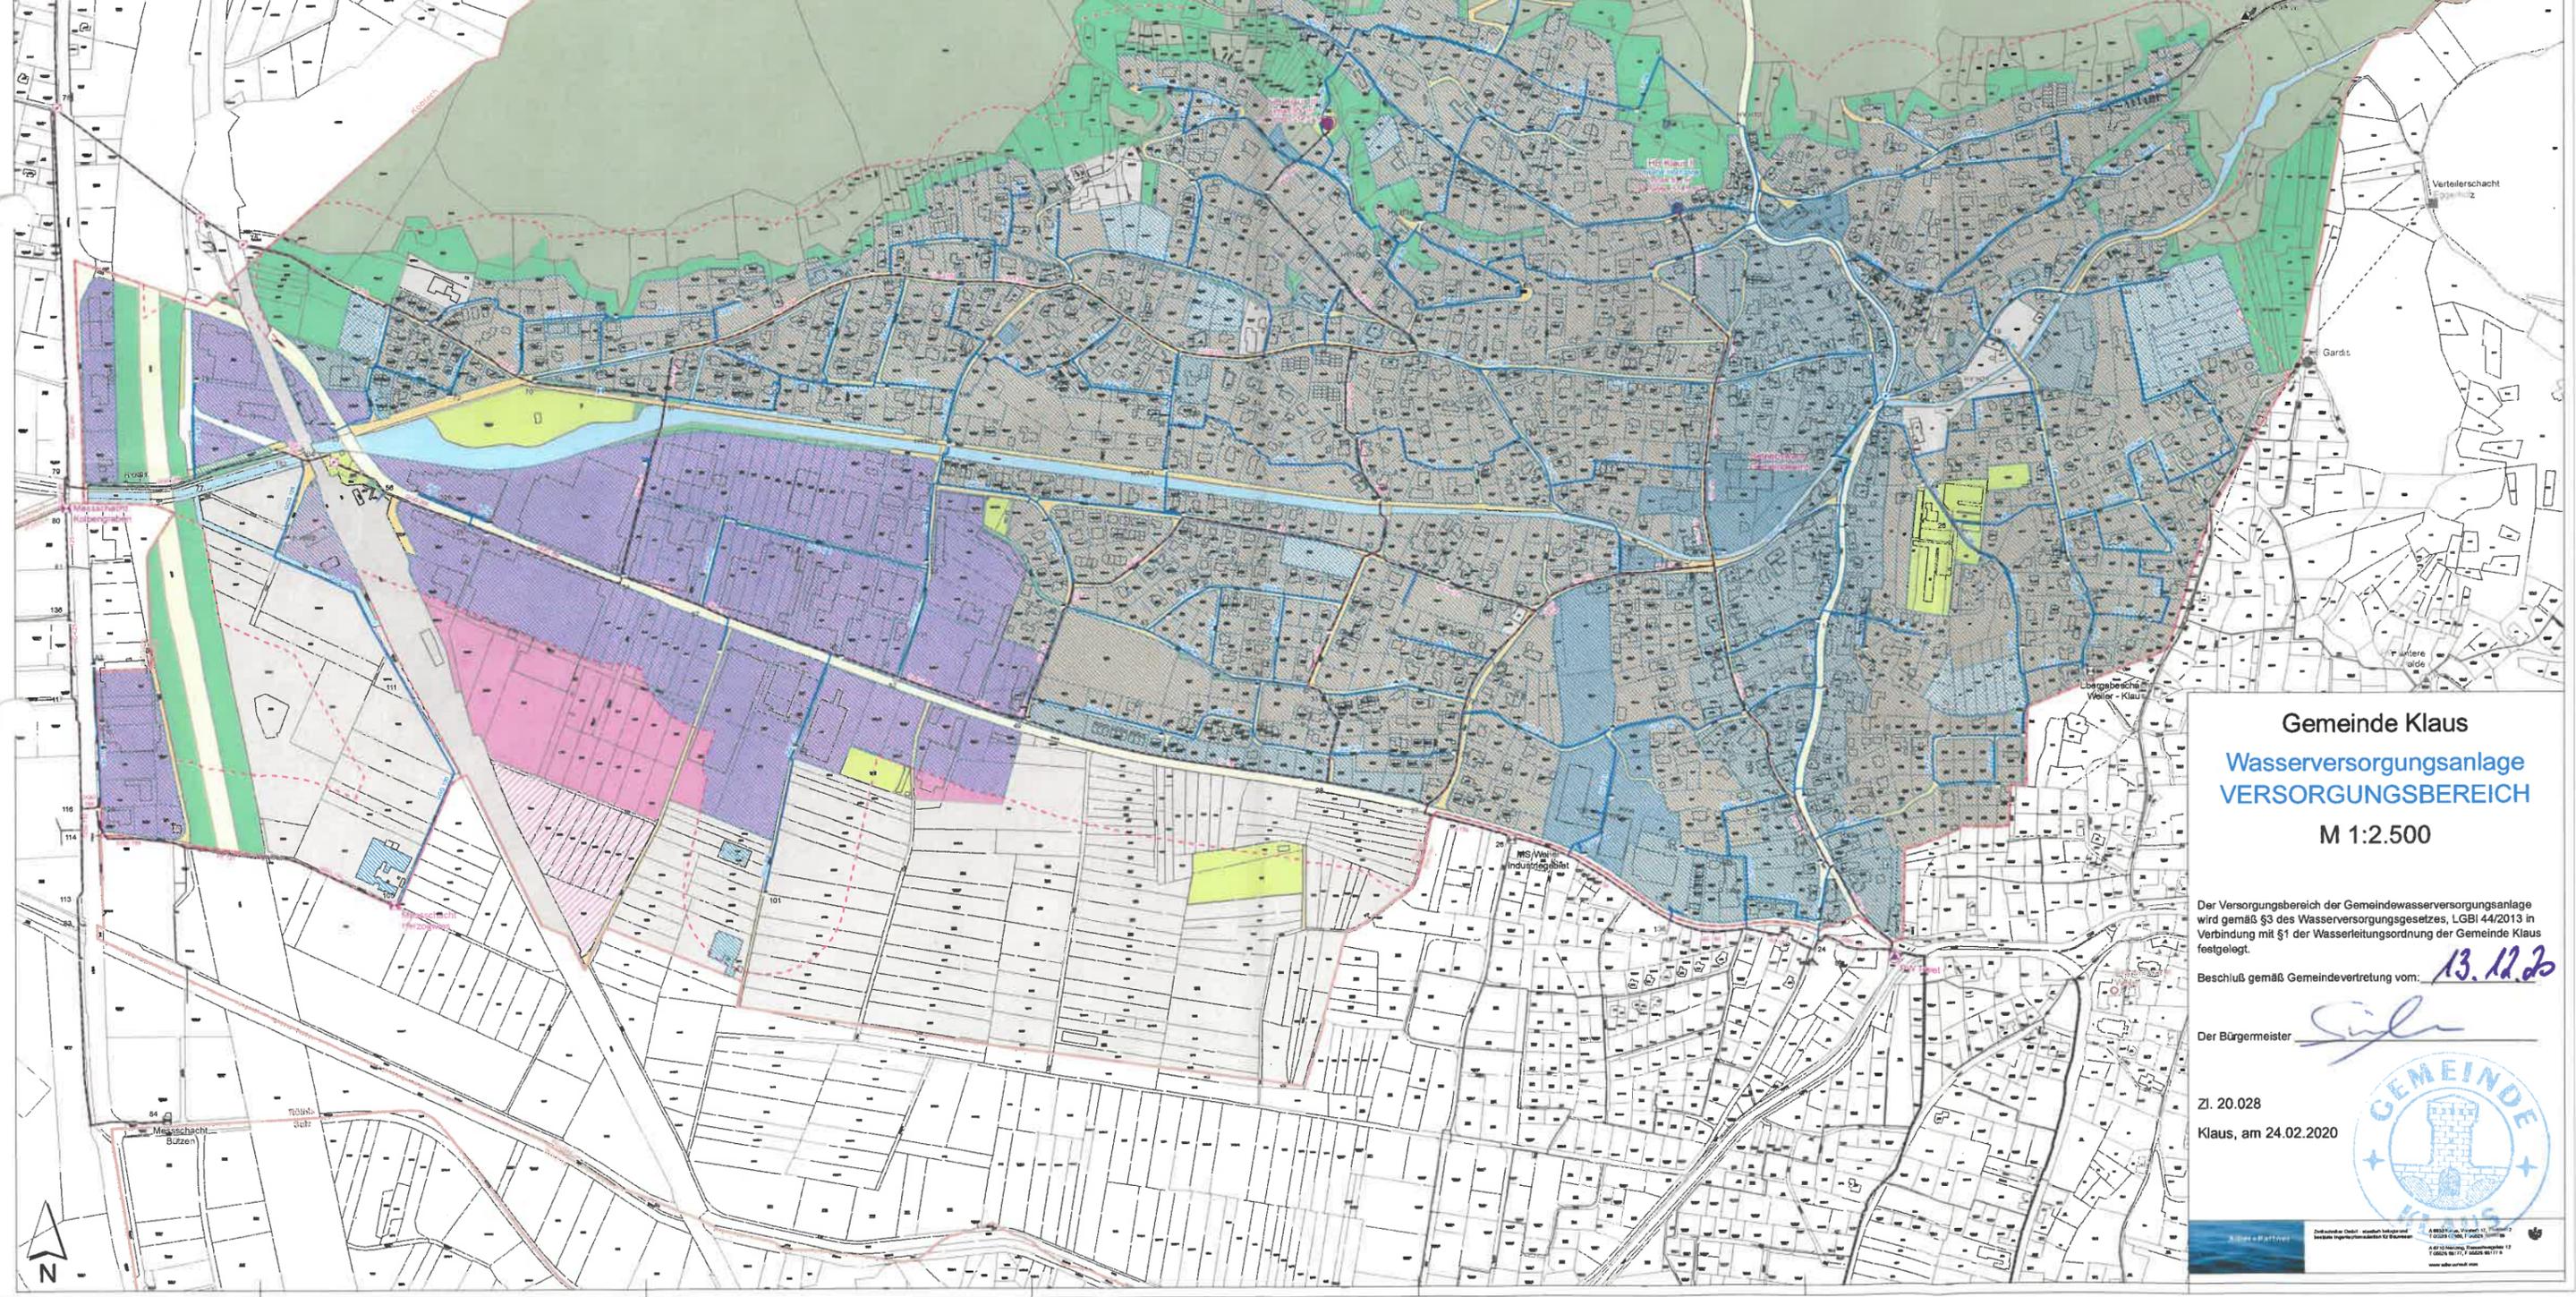

**Gemeinde Klaus**  
**Wasserversorgungsanlage**  
**VERSORGBEREICH**  
 M 1:2.500

Der Versorgungsbereich der Gemeindevasserversorgungsanlage wird gemäß §3 des Wasserversorgungsgesetzes, LGBl 44/2013 in Verbindung mit §1 der Wasserleitungsordnung der Gemeinde Klaus festgelegt.


Beschluß gemäß Gemeindevertretung vom: **13.12.20**

Der Bürgermeister

Zl. 20.028  
 Klaus, am 24.02.2020



- Baufläche Betriebsgebiet
- Baufläche Mischgebiet
- Baufläche Wohngebiet
- Bauwart. Betriebsgebiet
- Bauwart. Mischgebiet
- Bauwart. Wohngebiet
- Freifläche Freihaltegebiet
- Freifläche Landwirtschaft
- Freifläche Sondergebiet
- Vorbehaltfläche
- Straße, Schienenbahn
- Gewässer
- Forstwirtschaft Fläche
- Schienenbahn
- Straße

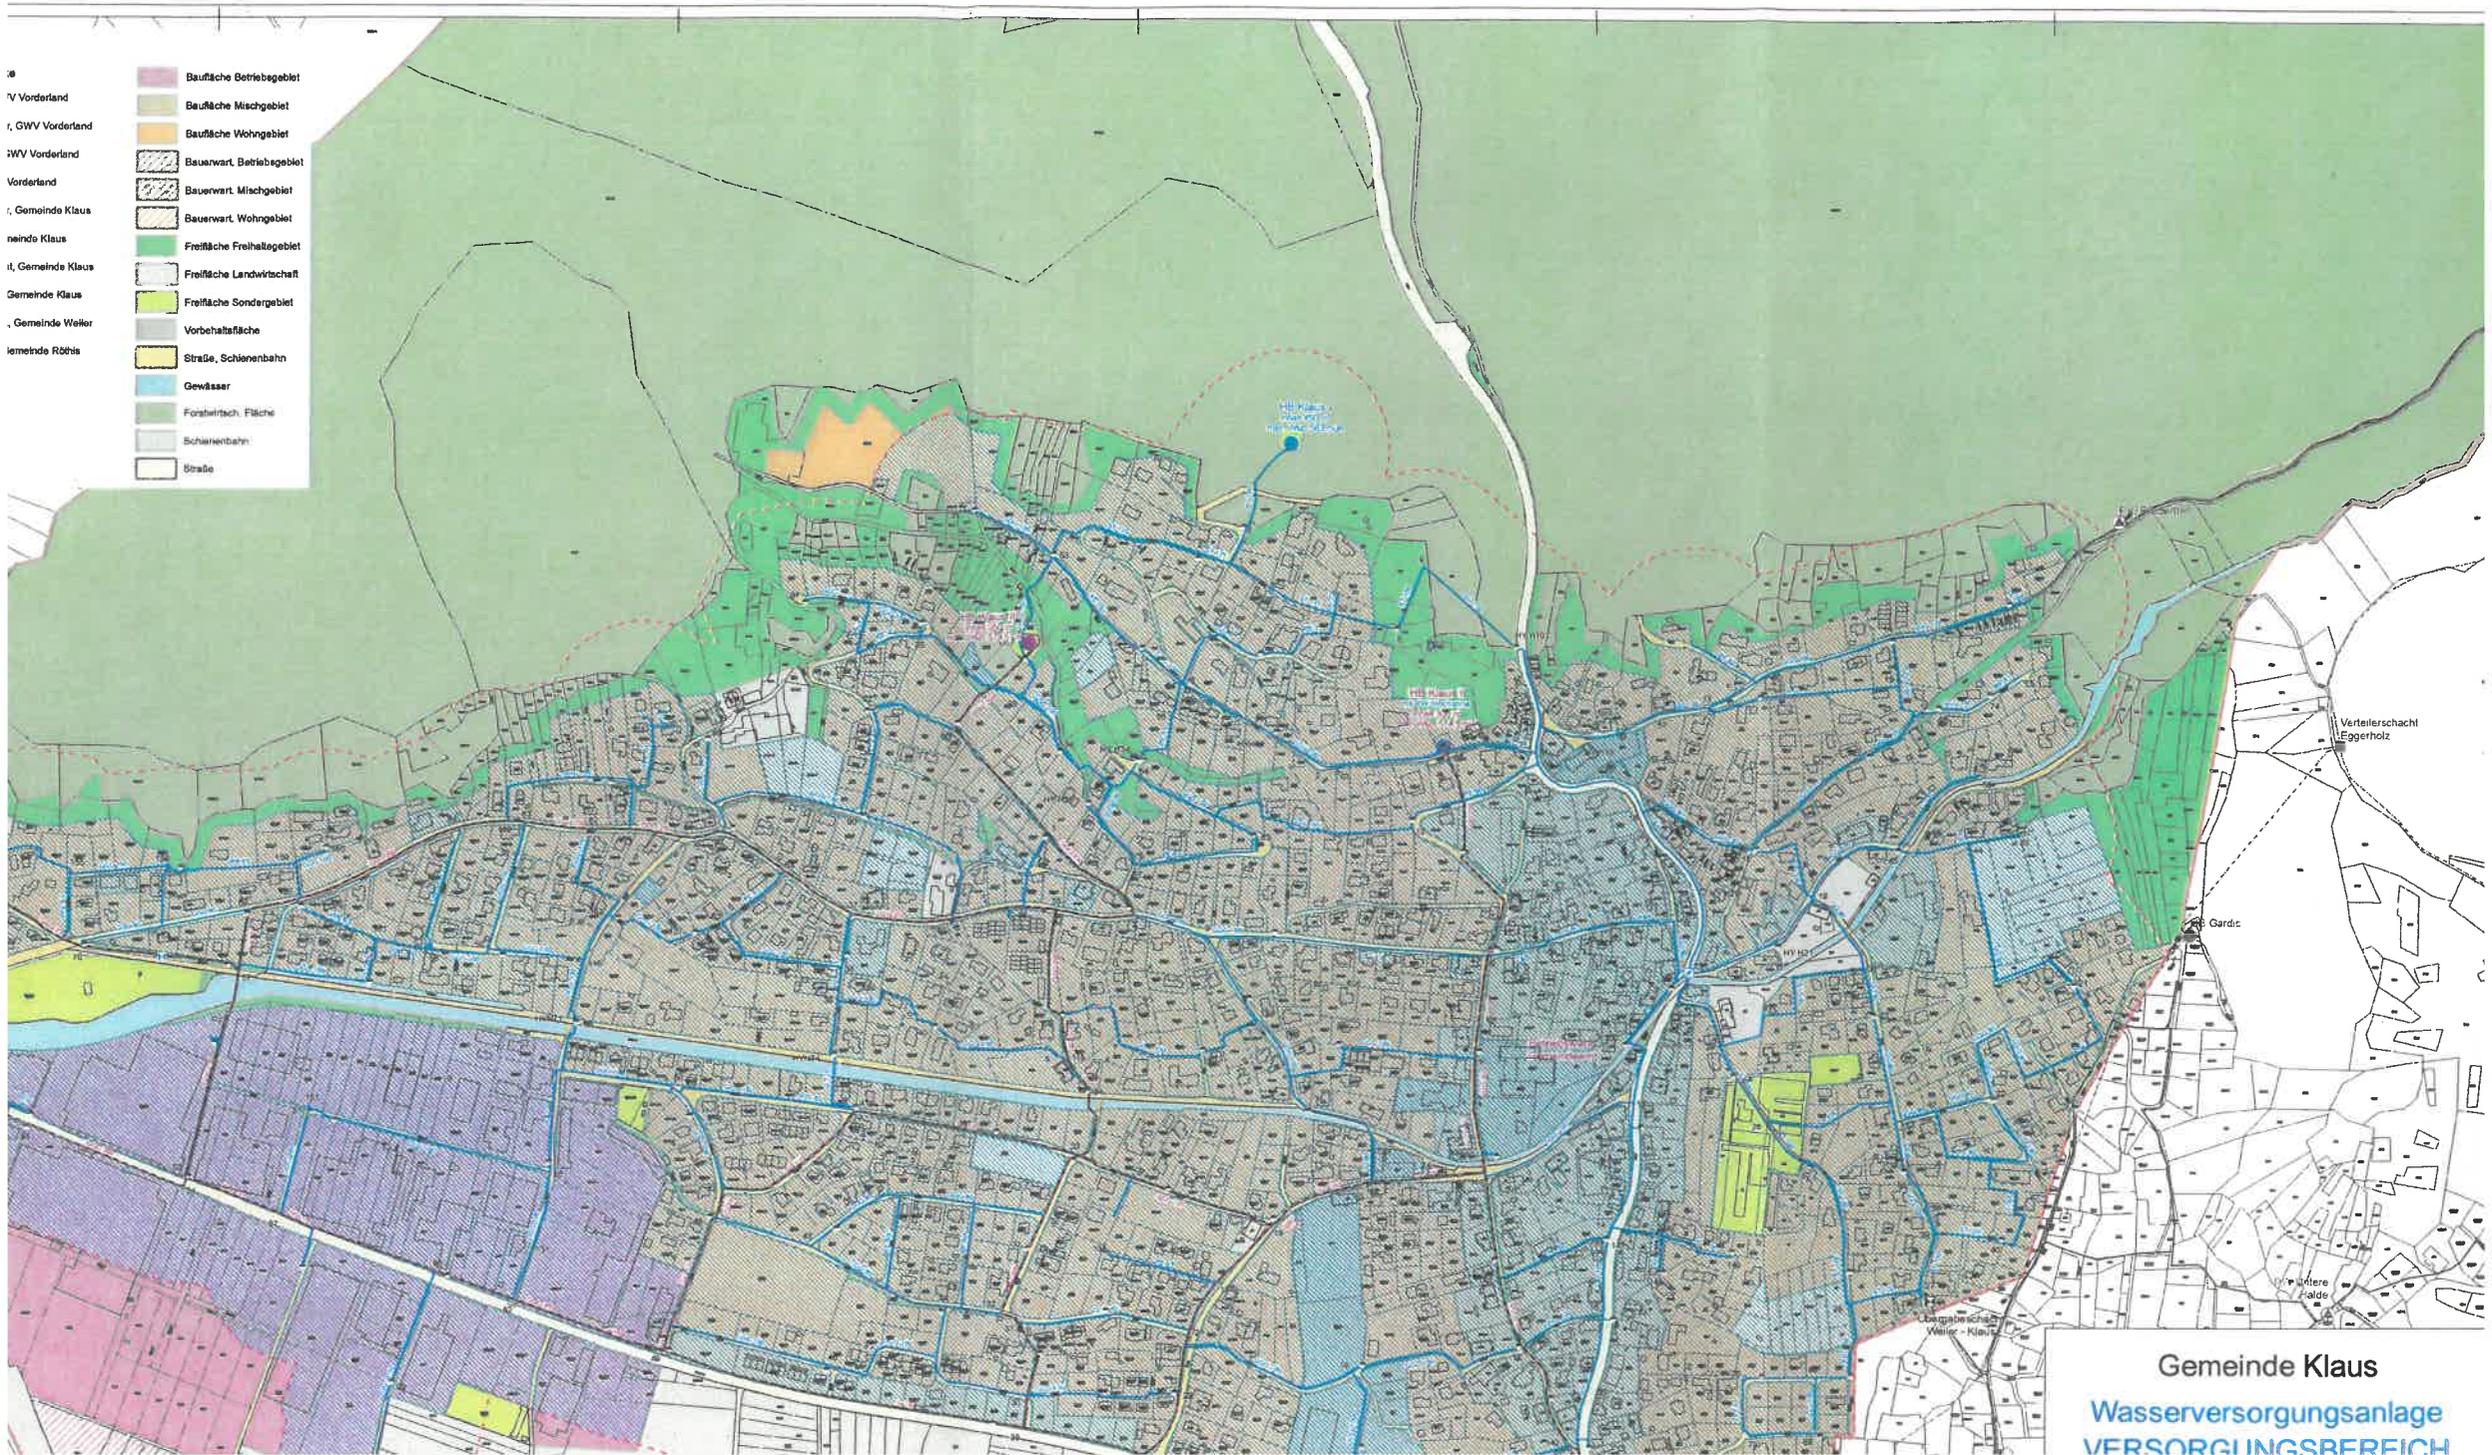

**Gemeinde Klaus**  
**Wasserversorgungsanlage**  
**VERSORGBEREICH**