



V E R O R D N U N G

des Gemeinderates der Stadtgemeinde Wolfsberg vom 26.6.2025 Zahl: 032-01-D/46495/2025, genehmigt mit Bescheid der Kärntner Landesregierung vom 22. 8. 2025, Zahl: 15-10-131-38983/2025-29 mit welcher der Flächenwidmungsplan in den unten angeführten Punkten geändert wird.

Gemäß § 13 in Verbindung mit § 34 des Kärntner Raumordnungsgesetzes 2021, K-ROG 2021, LGBl. Nr. 55/2024 wird verordnet:

§ 1

(1) Der Flächenwidmungsplan der Stadtgemeinde Wolfsberg wird wie folgt geändert:

11/2022 Gst. Nr. 544 (Teil) KG St. Michael, Umwidmung von „Grünland – Land- und Forstwirtschaft“ in „Bauland - Wohngebiet“ im Ausmaß von ca. 769 m²

(2) Die planliche Darstellung in der Anlage bildet einen integrierenden Bestandteil dieser Verordnung.

§ 2

Diese Verordnung tritt mit Ablauf des Tages der Kundmachung im elektronischen Amtsblatt in Kraft.

F.d.R.z.:


Patrick Maurel Bakk.rer.nat

Der Bürgermeister i.V.
Der 1. Vizebürgermeister

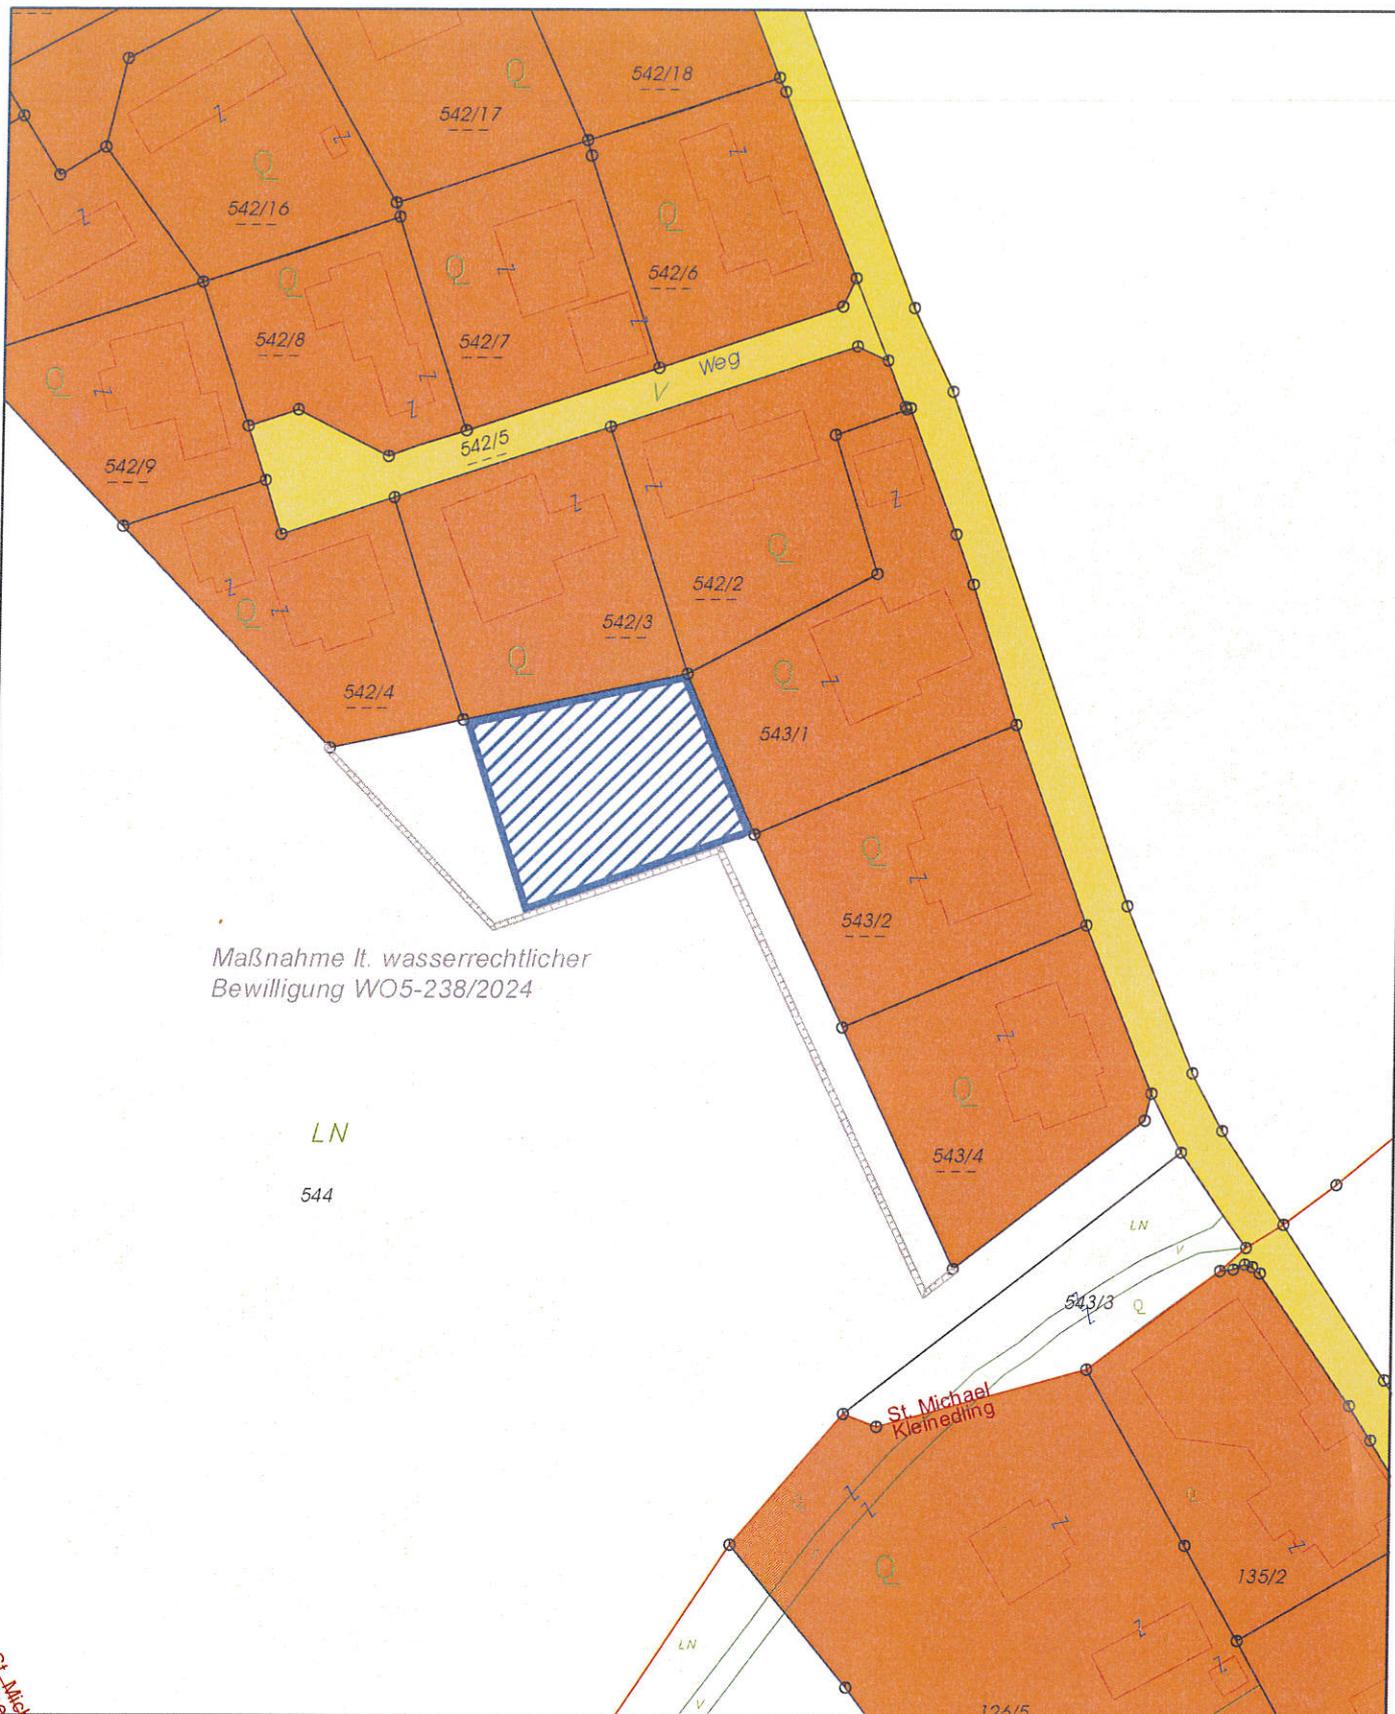

Alexander Radl



08. Sep. 2025

Abgenommen am





Maßnahme lt. wasserrechtlicher
Bewilligung WO5-238/2024

LN

544

St. Michael
Kleineding

Änderung des Flächenwidmungsplans - Verfahren 11/2022

REVISION 2

Katastralgemeinde/Gemeinde: 77246 St. Michael / 20923 Stadtgemeinde Wolfsberg
 Betroffene(s) Grundstück(e): 544 (teilw.)
 Widmung von: "Grünland - für die Land- und Forstwirtschaft bestimmte Fläche"
 Widmung in: "Bauland - Wohngebiet"
 Gesamtfläche: ca. 769 m²

Auflage zur allgemeinen Einsicht (von - bis; Zahl): 13.1.2025 - 13.2.2025

032-01-D/1067/2025

Beschluss im Gemeinderat (Datum; Zahl): 26.6.2025

032-01-D/46485/2025



Stadtgemeinde Wolfsberg
 Abt. Raumplanung/Vermessung/GIS

Maßstab: 1:1 000

Datum: 4.12.2024

