


## STADTGEMEINDE WOLFSBERG

A-9400 Wolfsberg/Kärnten | Rathausplatz 1 | Postfach 14  
Telefon +43(0) 4352 537-0 | Telefax +43(0)4352 537-298  
e-mail stadt@wolfsberg.at | www.wolfsberg.at

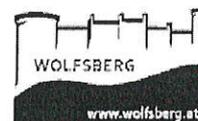

Zahl: (640-01) – D/62120/2025

Wolfsberg, am 5.9.2025

### VERORDNUNG

Der Bürgermeister der Stadtgemeinde Wolfsberg verordnet gemäß §§ 43, 44, 90 und 94 d Ziff. 16 der StVO 1960, BGBl Nr. 159/1960, zuletzt geändert durch BGBl. I Nr. 52/2024 in Verbindung mit der Übertragungsverordnung örtliche Straßenpolizei des Gemeinderates der Stadtgemeinde Wolfsberg vom 27.4.2023, Zahl: 640-00-D/16067/2023, anlässlich der Durchführung von Arbeiten auf bzw. neben der Straße und zwar zu Grabungs-, Glasfaserverlegungs- und Wiederinstandsetzungsarbeiten sowie Asphaltierungsarbeiten im Bereich der Stadthammerstraße (lt. Lagepläne), nachstehende vorübergehende verkehrsbeschränkende Maßnahmen:

#### § 1

Von **9.9.2025 – 10.10.2025** wird für die Stadthammerstraße „**WARTEPFLICHT BEI GEGENVERKEHR**“ verordnet.

#### § 2

Bei Bedarf ist unmittelbar vor der Engstelle auf dem Fahrstreifen, der durch die Arbeiten in Anspruch genommen wird, das Vorschriftszeichen gemäß § 52 Ziff. 5 der StVO „**WARTEPFLICHT BEI GEGENVERKEHR**“ und das Gebotszeichen gemäß § 52 Ziff. 15 der StVO „**VORGESCHRIEBENE FAHRTRICHTUNG**“ sowie in der Gegenrichtung das Hinweiszeichen gemäß § 53 Ziff. 7 a der StVO „**WARTEPFLICHT FÜR GEGENVERKEHR**“ ordnungsgemäß aufzustellen.

#### § 3

Diese Verordnung tritt mit Anbringung der verfügbaren Verkehrszeichen in Kraft.

#### § 4

Übertretungen dieser Verordnung werden von der Bezirksverwaltungsbehörde gemäß den Bestimmungen des § 99 der StVO bestraft.

F.d.R.z.

Juliane Mori

#### Ergeht an:

1. BH Strafabteilung
2. Polizeiinspektion Wolfsberg  
Lindhofstraße 11, 9400 Wolfsberg
3. Anschlag
4. z.d.A.





Der Bürgermeister i.V.  
Der 1. Vizebürgermeister  
Alexander Radl

**Angeschlagen am:**

**12. Sep. 2025**

**Abgenommen am**

# Planung der Stadthammerstraße

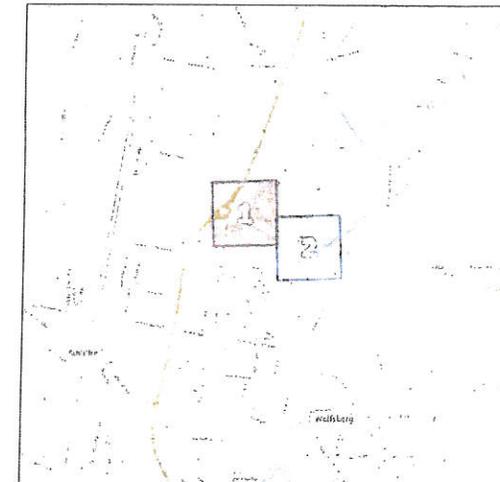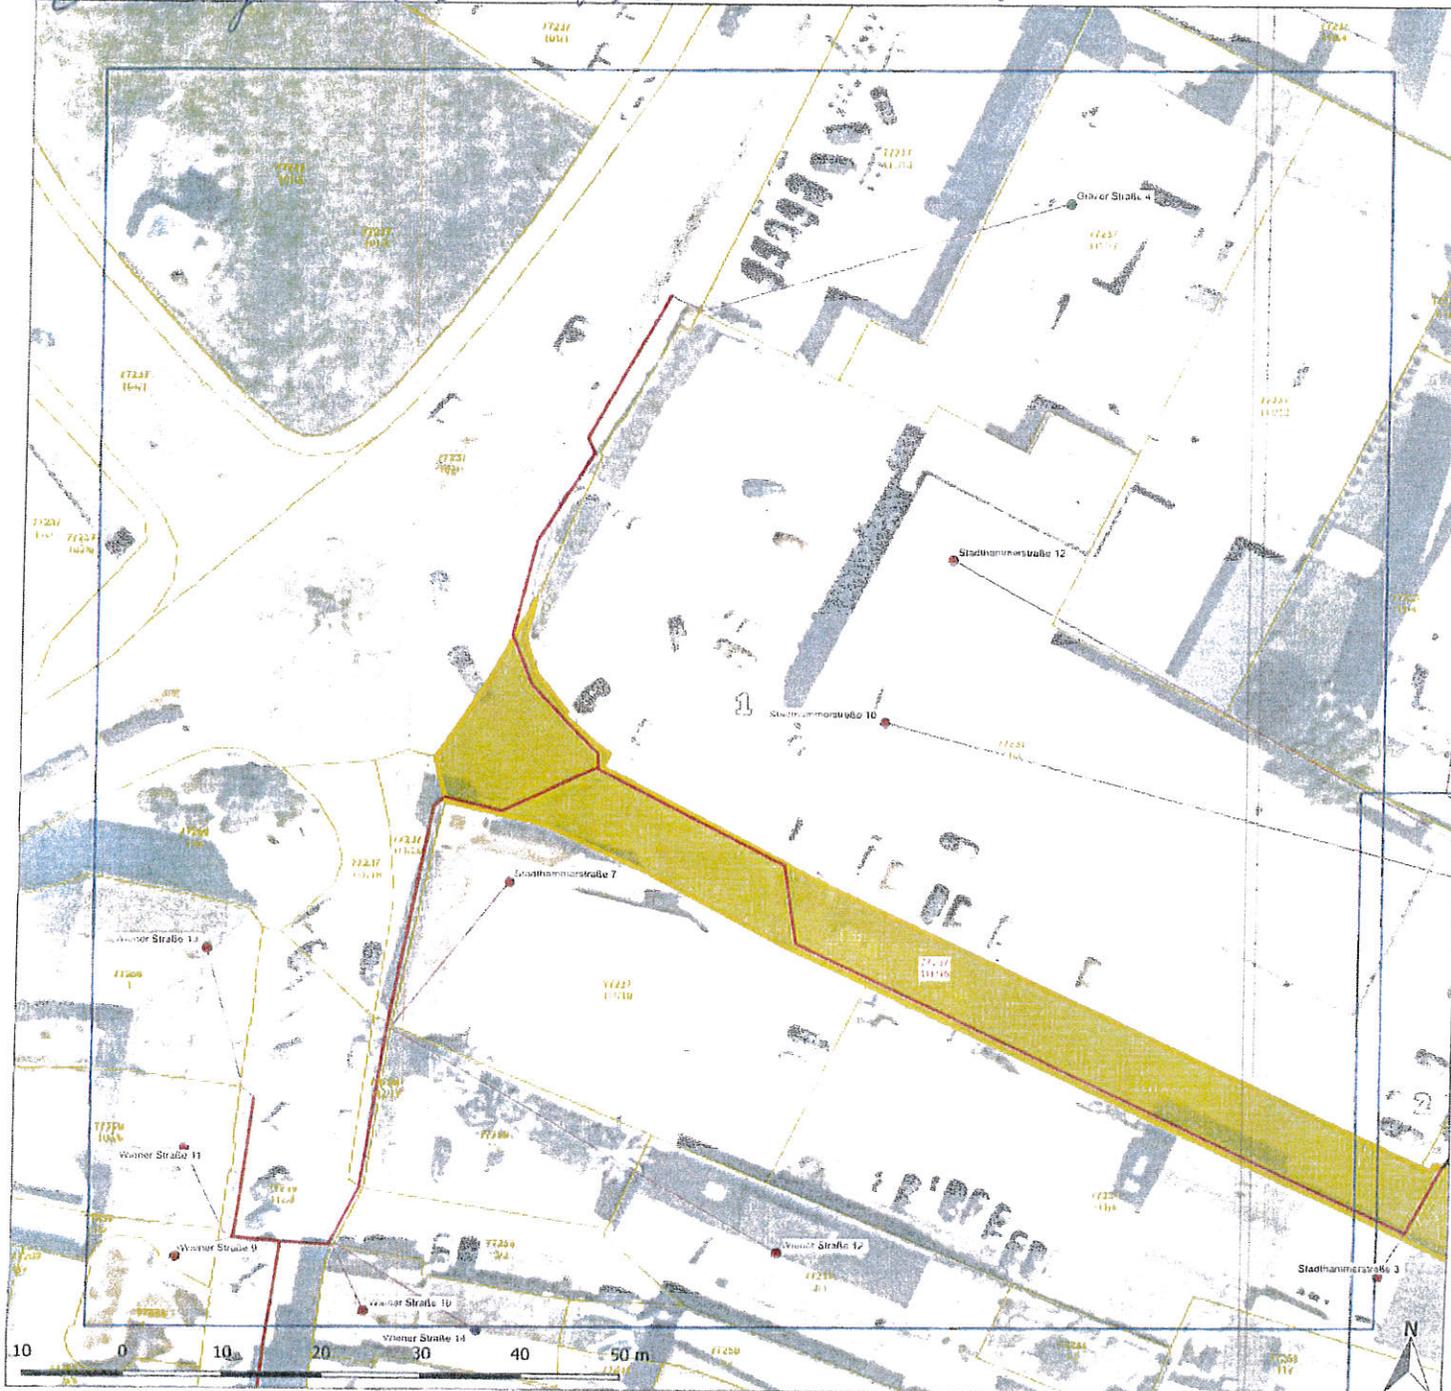

Planart: **PL\_SN\_AP010\_G004\_UntereStadt\_ Stadthammerstraße**

Region / Cluster: 20923, Wolfsberg

Parent: AT 213, Unterkärnten

Raumdeckschlüssel: AP010\_Untere\_Stadt

Berücksichtigung: betroffene Grundstücke: KG: 77237 GstNr: 111/15  
Eigentümer: Stadtgemeinde Wolfsberg (Öffentliches Gut)

Maßstab: 1:500 Datum: 02.09.2025

Blattnummer: 1/2 Verfasser: StrAnn

- Legende**
- MEG-Gebäude
  - Vestibül & Schanze
  - AVT-Werkstein
  - AVT-Schacht
  - Schacht
  - Gebäude:
    - Objektiv I-PPS
    - Gründel
    - SOH
    - Gründel
    - Offizieller Einbau
  - Trassen:
    - Gründel
    - Gründel befestigt
    - Gründel unbefestigt
    - Gründel befestigt
    - Sicherung / Erhaltung PPS/AVT

Die Firma DPB GmbH übernimmt keinerlei Haftung oder Gewährleistung auf die Vollständigkeit und Lage vorhandener Einbauten! Vor Beginn von Bau- und/oder Grabarbeiten im Bereich der geplanten Trassenführungen, ist seitens der bauausführenden Firmen ausnahmslos mit allen möglichen Leitungsbetreibern Kontakt aufzunehmen, um deren Einbauten samt Lage festzustellen bzw. Maßnahmen zur Sicherung und Vermeidung von Beschädigungen festzulegen. Auf die Einhaltung der horizontalen als auch vertikalen Mindestabstände zu vorhandenen Einbauten gemäß ONORM B2533 wird ausdrücklich hingewiesen.

Dieses Dokument ist geistiges Eigentum des Auftragnehmers und darf ohne Zustimmung nicht weiterverwendet werden oder an Dritte weitergegeben werden.