

STADTGEMEINDE WOLFSBERG

A-9400 Wolfsberg/Kärnten | Rathausplatz 1 | Postfach 14
Telefon +43 (0) 4352 537-0 | Telefax +43 (0) 4352 537-298
e-mail stadt@wolfsberg.at | www.wolfsberg.at



VERORDNUNG

des Bürgermeisters der Stadtgemeinde Wolfsberg vom 15.12.2025, Zahl: 020-00-D/77255/2025, mit der bestimmte Teile des Ortsgebietes vom Verbot der Verwendung pyrotechnischer Gegenstände der Kategorie F2 ausgenommen werden (**Pyrotechnikverordnung 2025**).

Gemäß § 38 Abs. 1 Pyrotechnikgesetz 2010, BGBl. I Nr. 131/2009 idF BGBl. I Nr. 57/2025 (in der Folge kurz: PyroTG 2010), wird verordnet:

§ 1 Verbot

Gemäß § 38 Abs. 1 PyroTG 2010 ist die Verwendung pyrotechnischer Gegenstände der Kategorie F2 im Ortsgebiet verboten, es sei denn, sie erfolgt im Rahmen einer gemäß § 28 Abs. 4 oder § 32 Abs. 4 PyroTG 2010 zulässigen Mittelverwendung.

§ 2 Ausnahme

In den, im Gemeindegebiet von Wolfsberg gelegenen Ortsgebieten – ausgenommen in der Wolfsberger Altstadt (siehe rot-strichliert umrandete Fläche im beiliegenden Lageplan als Anlage zur Pyrotechnikverordnung 2025) ist **vom 31.12.2025, 23:30 Uhr bis 01.01.2026, 01:00 Uhr** die Verwendung pyrotechnischer Gegenstände der Kategorie F2 gestattet.

§ 3 Definitionen

Im Sinne dieser Verordnung gilt als

1. Ortsgebiet: das Straßennetz innerhalb den Hinweiszeichen „Ortstafel“ und „Ortsende“ gem. § 2 Abs. 1 Z 15 Straßenverkehrsordnung 1960, BGBl. Nr. 159/1960 idF BGBl. I Nr. 52/2024, einschließlich der zwischen den Straßen liegenden Liegenschaften;
2. Kategorie F2: Feuerwerkskörper, die eine geringe Gefahr darstellen, einen geringen Lärmpegel besitzen und die zur Verwendung in abgegrenzten Bereichen im Freien vorgesehen sind (§ 11 Z 2 PyroTG 2010).

§ 4 Sonstige Vorschriften

Das in § 1 genannte Verbot wird anlässlich des Silvesterabends im bezeichneten Umfang aufgehoben, allerdings sind unbeschadet der gegenständlichen Verordnung die Vorschriften des PyroTG 2010 weiterhin einzuhalten und ist demnach das Verwenden pyrotechnischer Gegenstände jedenfalls

1. innerhalb und in unmittelbarer Nähe von Kirchen, Gotteshäusern, Krankenanstalten, Kinder-, Alters- und Erholungsheimen sowie Tierheimen und Tiergärten (§ 38 Abs. 2 PyroTG 2010),
2. in geschlossenen Räumen (§ 38 Abs. 4 PyroTG 2010),
3. in der Nähe von leicht entzündlichen oder explosionsgefährdeten Gegenständen, Anlagen und Orten, wie insbesondere Tankstellen (§ 38 Abs. 5 PyroTG 2010)
4. innerhalb oder in unmittelbarer Nähe größerer Menschenansammlungen, es sei denn, sie erfolgt im Rahmen einer gemäß § 28 Abs. 4 oder § 32 Abs. 4 PyroTG 2010 zulässigen Mittelverwendung (§ 39 Abs. 1 PyroTG 2010),
5. in sachlichem, örtlichem und zeitlichem Zusammenhang mit einer Sportveranstaltung (§ 39 Abs. 2 PyroTG 2010) sowie generell dann, wenn
6. irgendeine Gefahr für Leben, Gesundheit oder Eigentum besteht, verboten.

§ 5 Strafbestimmungen

- 1) Sofern ein Verhalten nicht überhaupt den Tatbestand einer gerichtlich strafbaren Handlung bildet, kann ein Verstoß
 1. gegen § 39 Abs. 2 PyroTG 2010 mit einer Geldstrafe bis zu € 4.360,-- oder mit einer Freiheitsstrafe bis zu vier Wochen, sowie
 2. gegen sonstige Bestimmungen des PyroTG 2010 mit einer Geldstrafe bis zu € 3.600,- oder mit einer Freiheitsstrafe bis zu drei Wochen bestraft werden.
- 2) Zudem können pyrotechnische Gegenstände unter der Voraussetzungen des § 41 PyroTG 2010 für verfallen erklärt werden.

§ 6 Inkrafttreten

Diese Verordnung tritt am Tag nach ihrer Kundmachung in Kraft.


Der Bürgermeister
Alexander Radl

Anlage:

Lageplan - Altstadtbebauungsplan

Ergeht nachrichtlich per E-Mail an:

1. die Bezirkshauptmannschaft Wolfsberg, Am Weiher 5/6, 9400 Wolfsberg
2. die Polizeiinspektion Wolfsberg, Lindhofstraße 11, 9400 Wolfsberg

Anlage 1 Zeichnerische Darstellung zum Altstadtbebauungsplan

M 1:2000

Legende:

-  Grenze des Geltungsbereiches
-  Baulinie mit Anbauverpflichtung
-  Bereich gemäß §§4(3),7(2),9(2)

Widmungen:

-  Geschäftsbereich
-  Wohngebiet
-  Dorfgebiet
-  Gemischtes Baugebiet
-  Grünfläche
-  Verkehrsfläche
-  Gewässer

Genehmigt unter dem Bebauungsplan
und Beschränkungen des Beschlusses gleicher Zahl
und Zeit
Wolfsberg am 4. Okt. 2018
Für den Bürgermeister
Hans-Peter Schlachholz


Anlage 1 (Zeichnerische Darstellung) zur Verordnung
des Gemeinderates der Stadtgemeinde Wolfsberg
vom 12.07.2018, Zahl 030-02-7017/2018

Wolfsberg, am

Der Bürgermeister:

Hans-Peter Schlachholz
Hans-Peter Schlachholz

Stadtgemeinde Wolfsberg, Baumt
9400 Rathausplatz 1

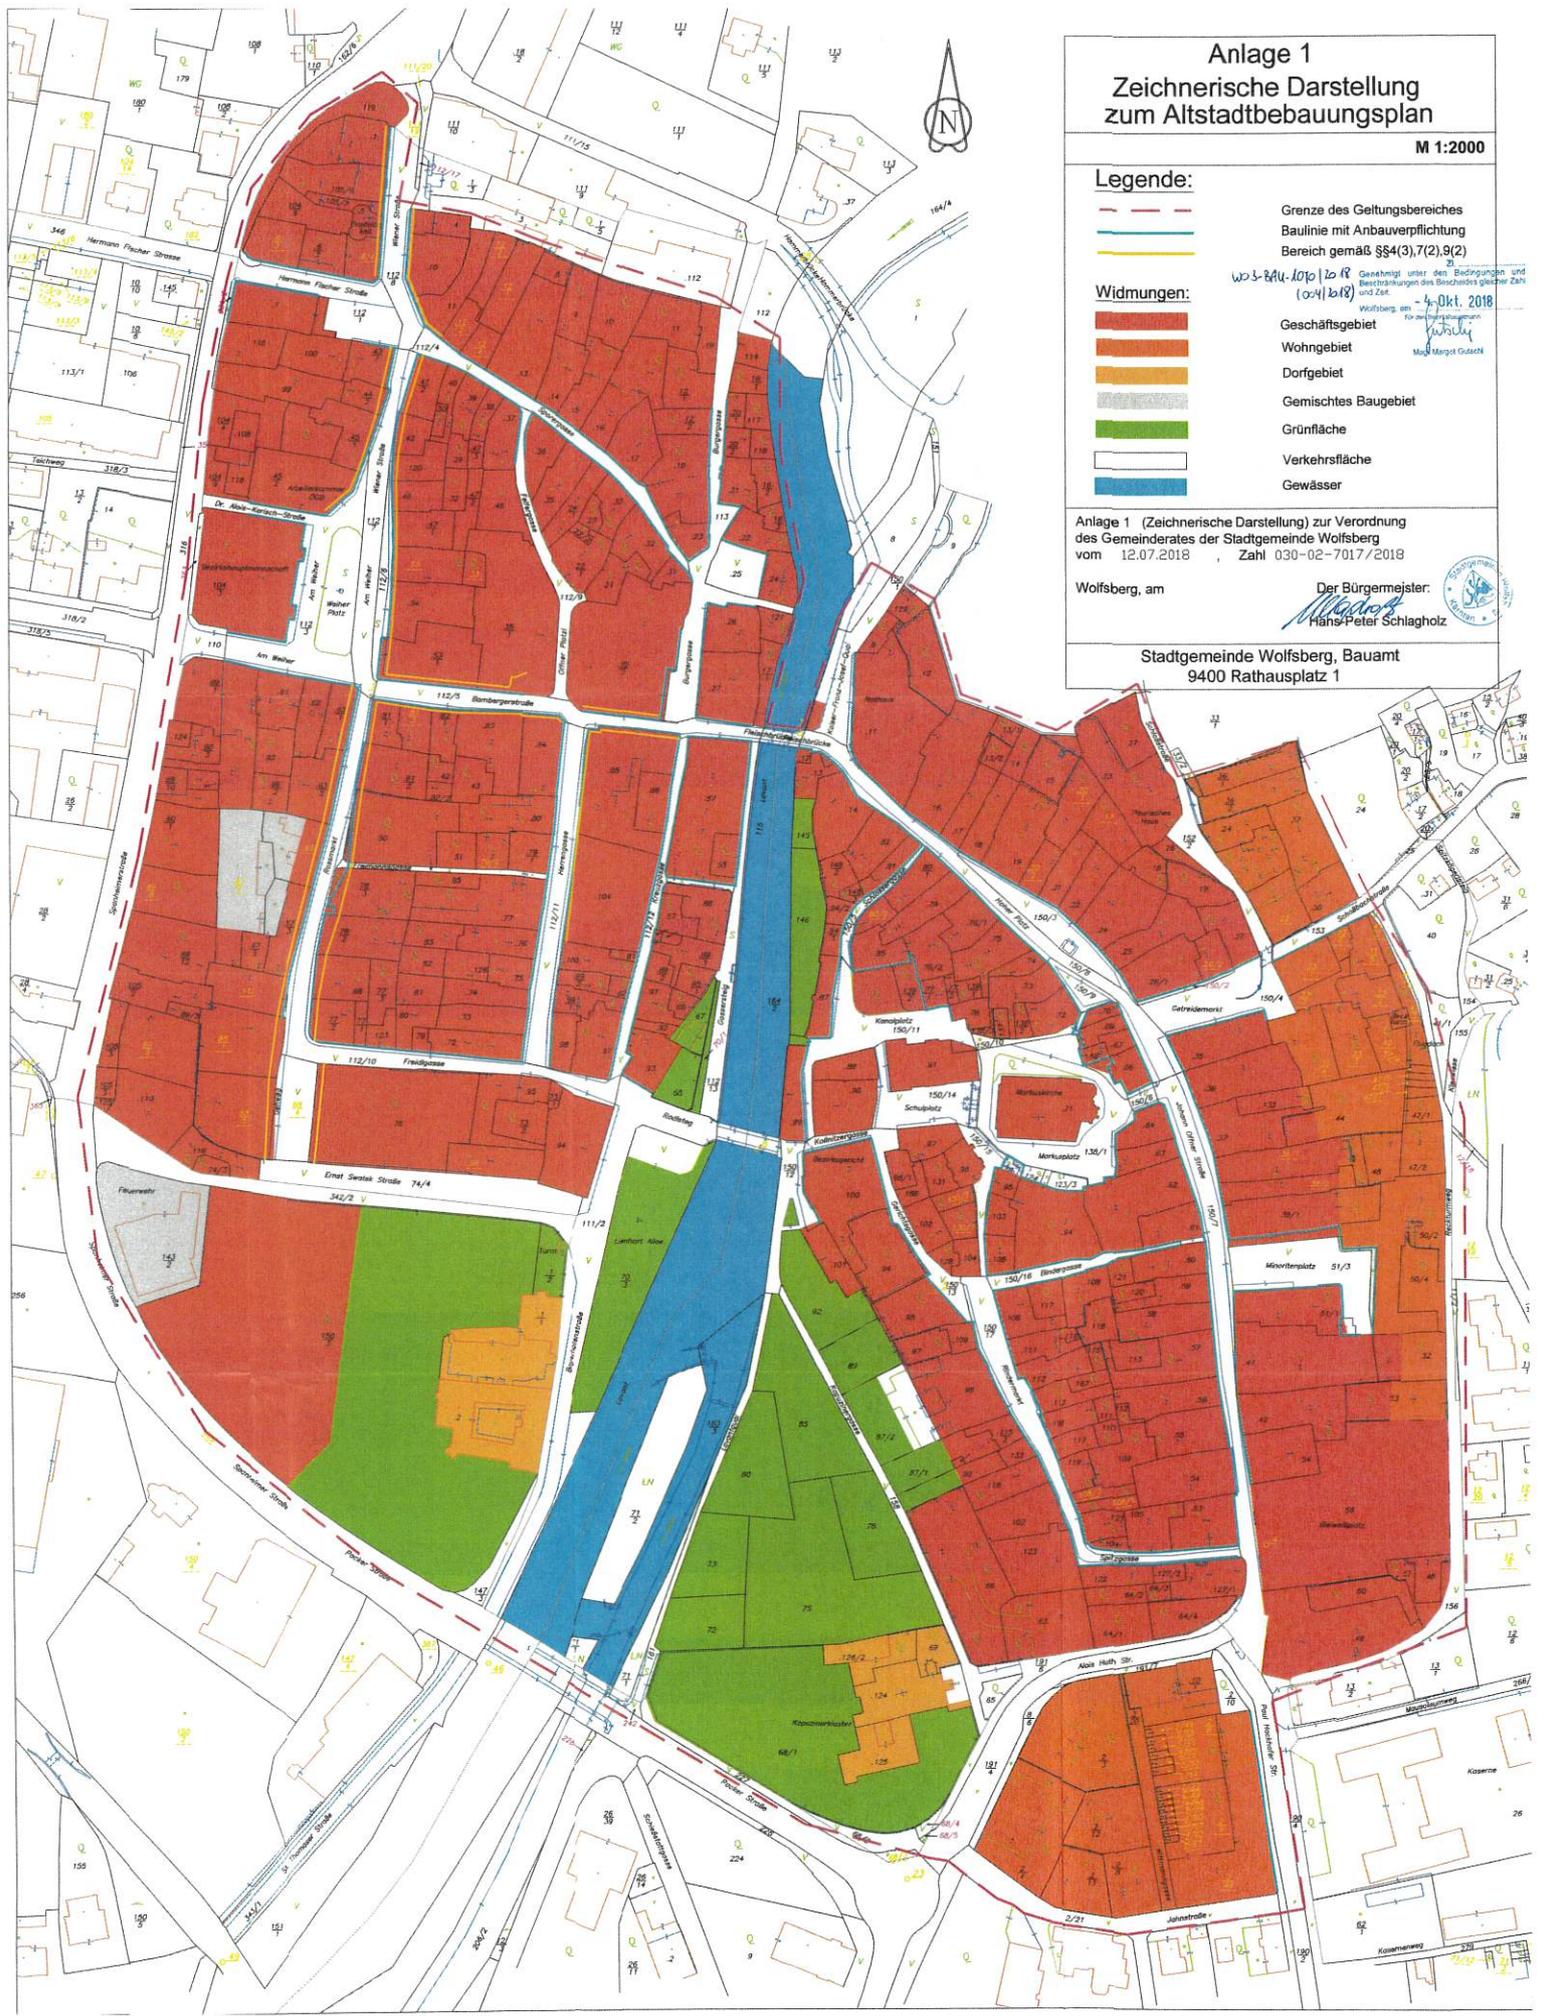

	<p>Dieses Dokument wurde amtssigniert!</p> <p>Die Echtheit des Dokumentes können Sie unter http://www.signaturpruefung.gv.at prüfen. Bei Fragen zur Echtheit des Papierausdruckes wenden Sie sich bitte an das Bürgerservice : per E-Mail: stadt@wolfsberg.at oder telefonisch unter 04352/537-0</p>
<p>Hinweis:</p>	<p>Dieses Dokument wurde amtssigniert. Auch ein Ausdruck dieses Dokumentes hat gemäß § 20 E-Government-Gesetz die Beweiskraft einer öffentlichen Urkunde.</p>
<p>Signatur aufgebracht am 15.12.2025 13:29:22</p>	