MARKTGEMEINDE ALLAND 5. Änderung (Teil 2)
BEBAUUNGSPLAN - Betriebszone Nord

Blatt 4
März 2025

Planverfasser:

DIPL. ING. THOMAS HACKL
INGENIEURBÜRO (Beratende Ingenieure) RAUMPLANUNG
2551 ENZESFELD-LINDABRUNN TEL: 0650/730 85 35
office@ortsplanung.at http://www.ortsplanung.at

N

Planzahl Pz.: 7525-02/19 (5. Änderung BBPL)

BESCHLUSS DES GEMEINDERATES

(§33(3)) NÖ ROG 2014)

TOP: 6 DATUM: 25. Juni 2024
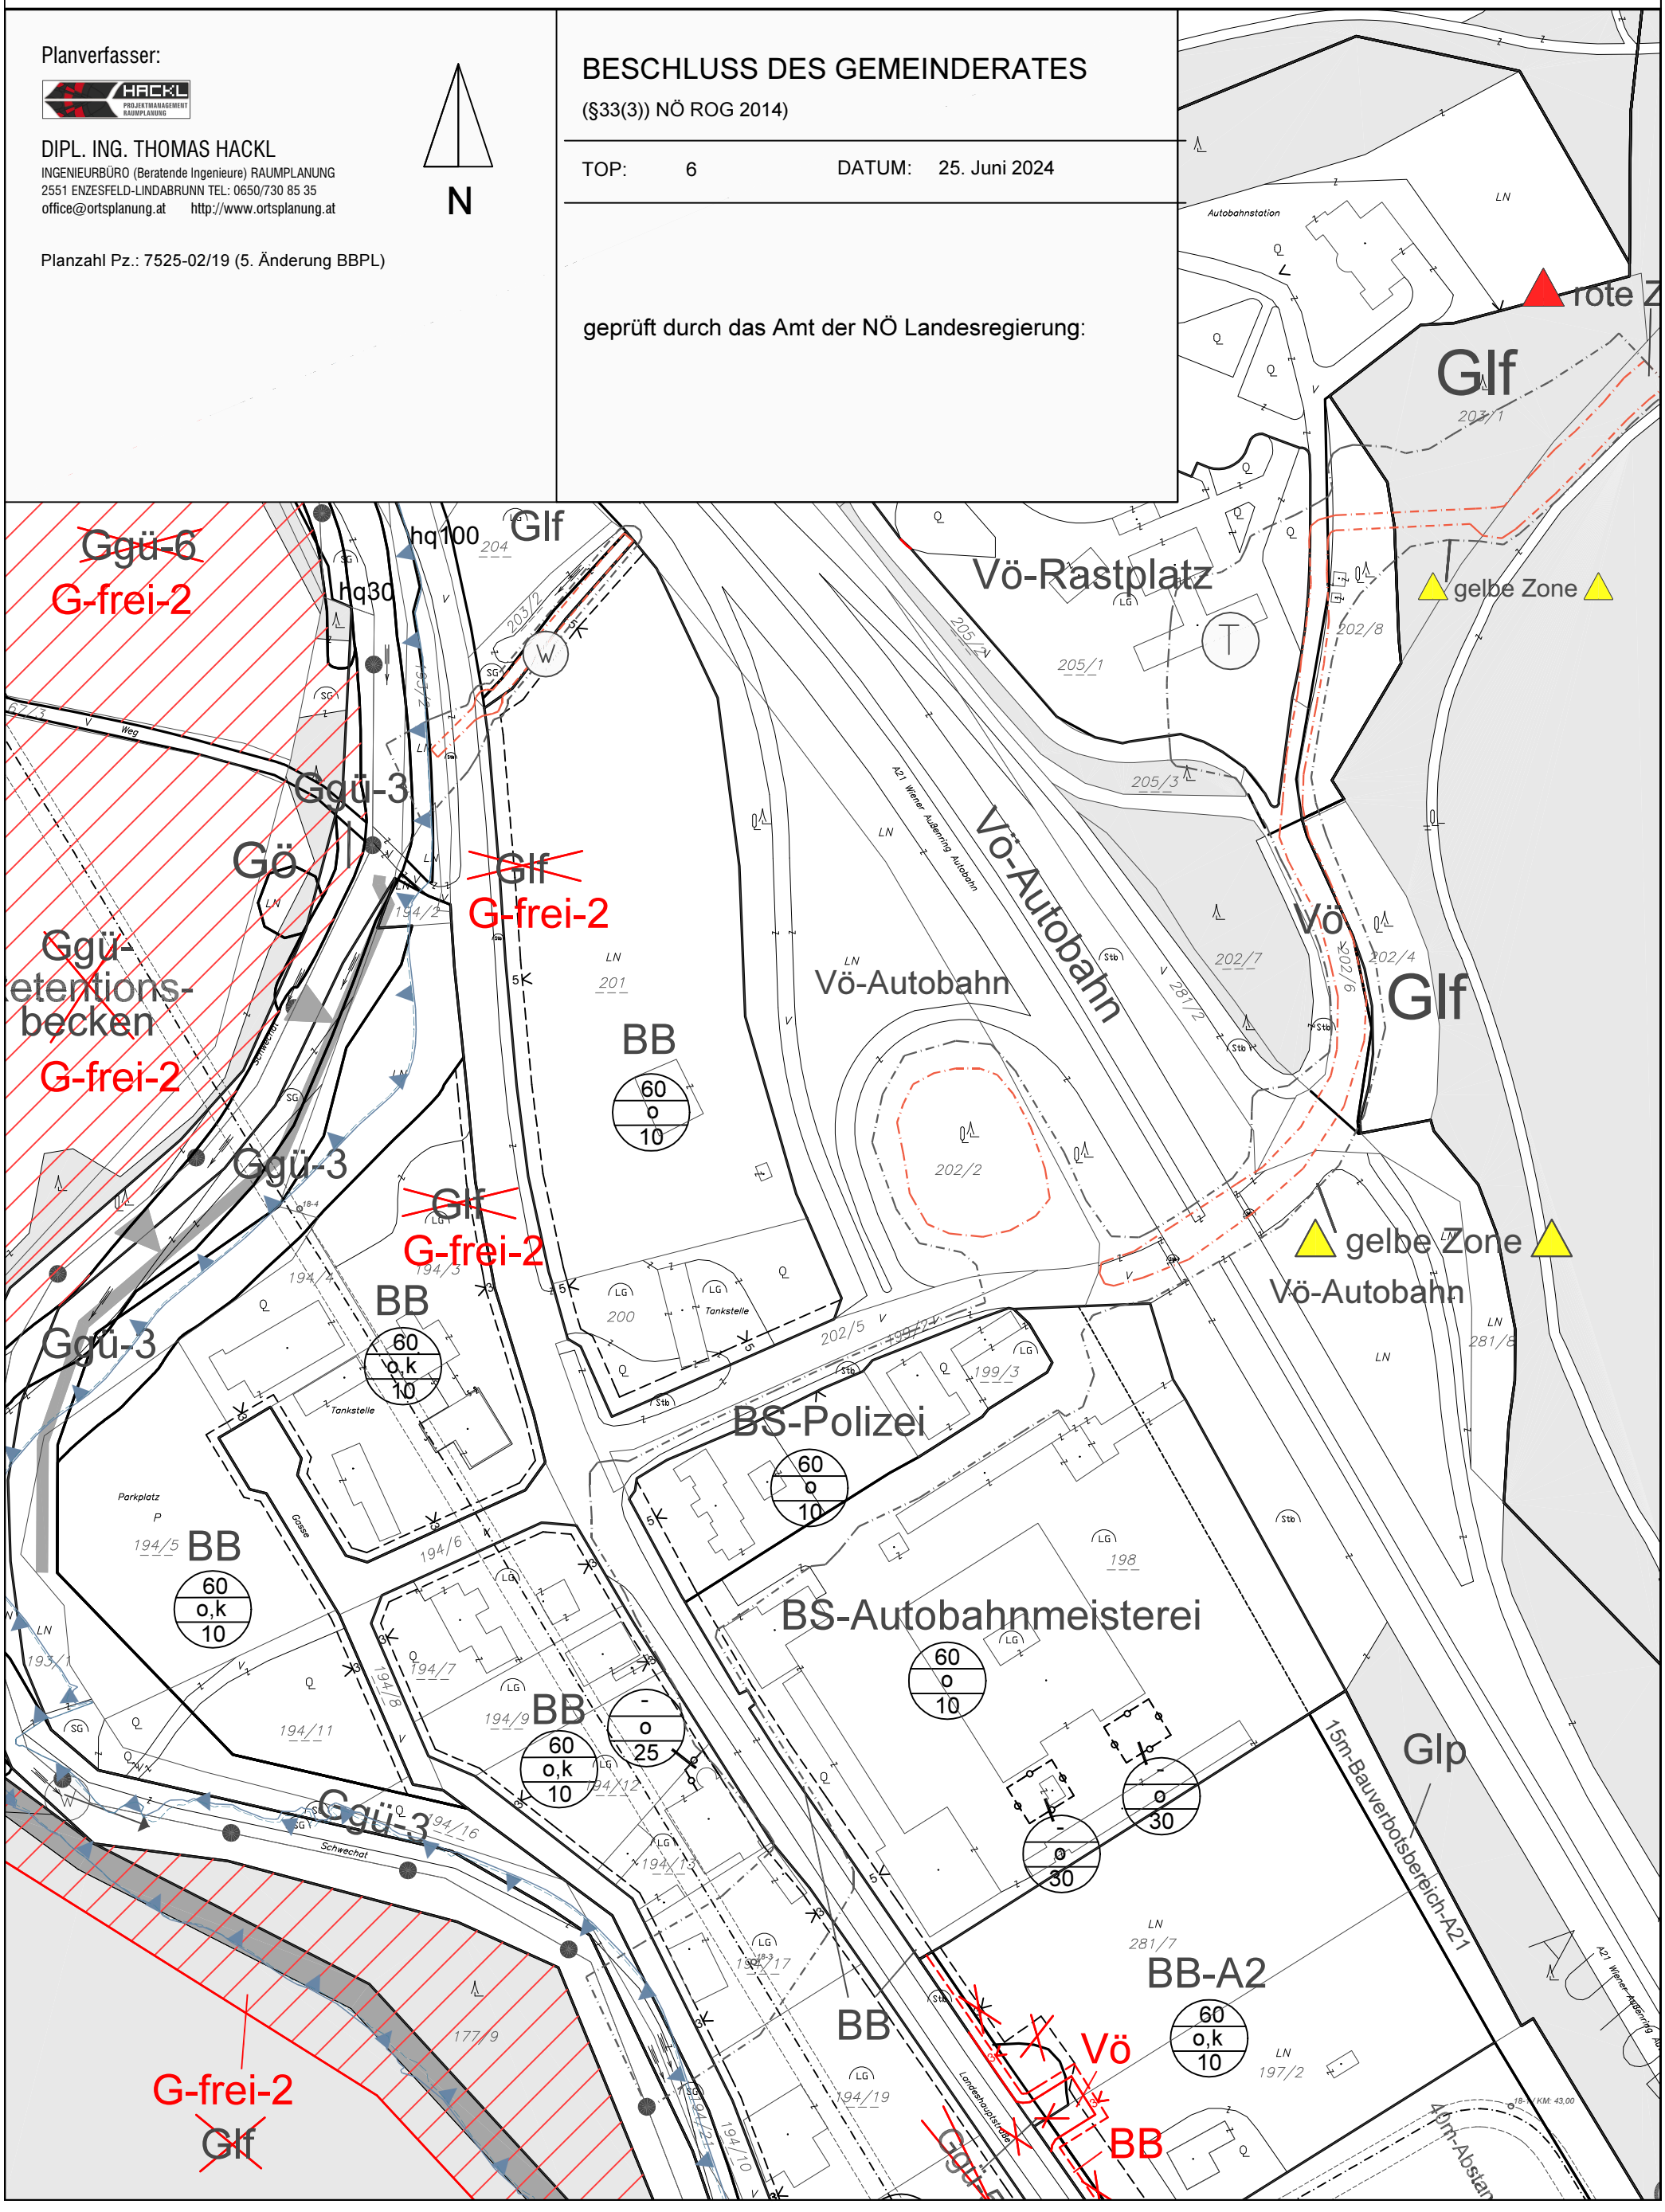
geprüft durch das Amt der NÖ Landesregierung: