


4.3 BEBAUUNGSPLAN
MARKTGEMEINDE BREITENBRUNN
7932-65/1

Katastralmappe

Breitenbrunn, Gerichtsbezirk Eisenstadt
Burgenland

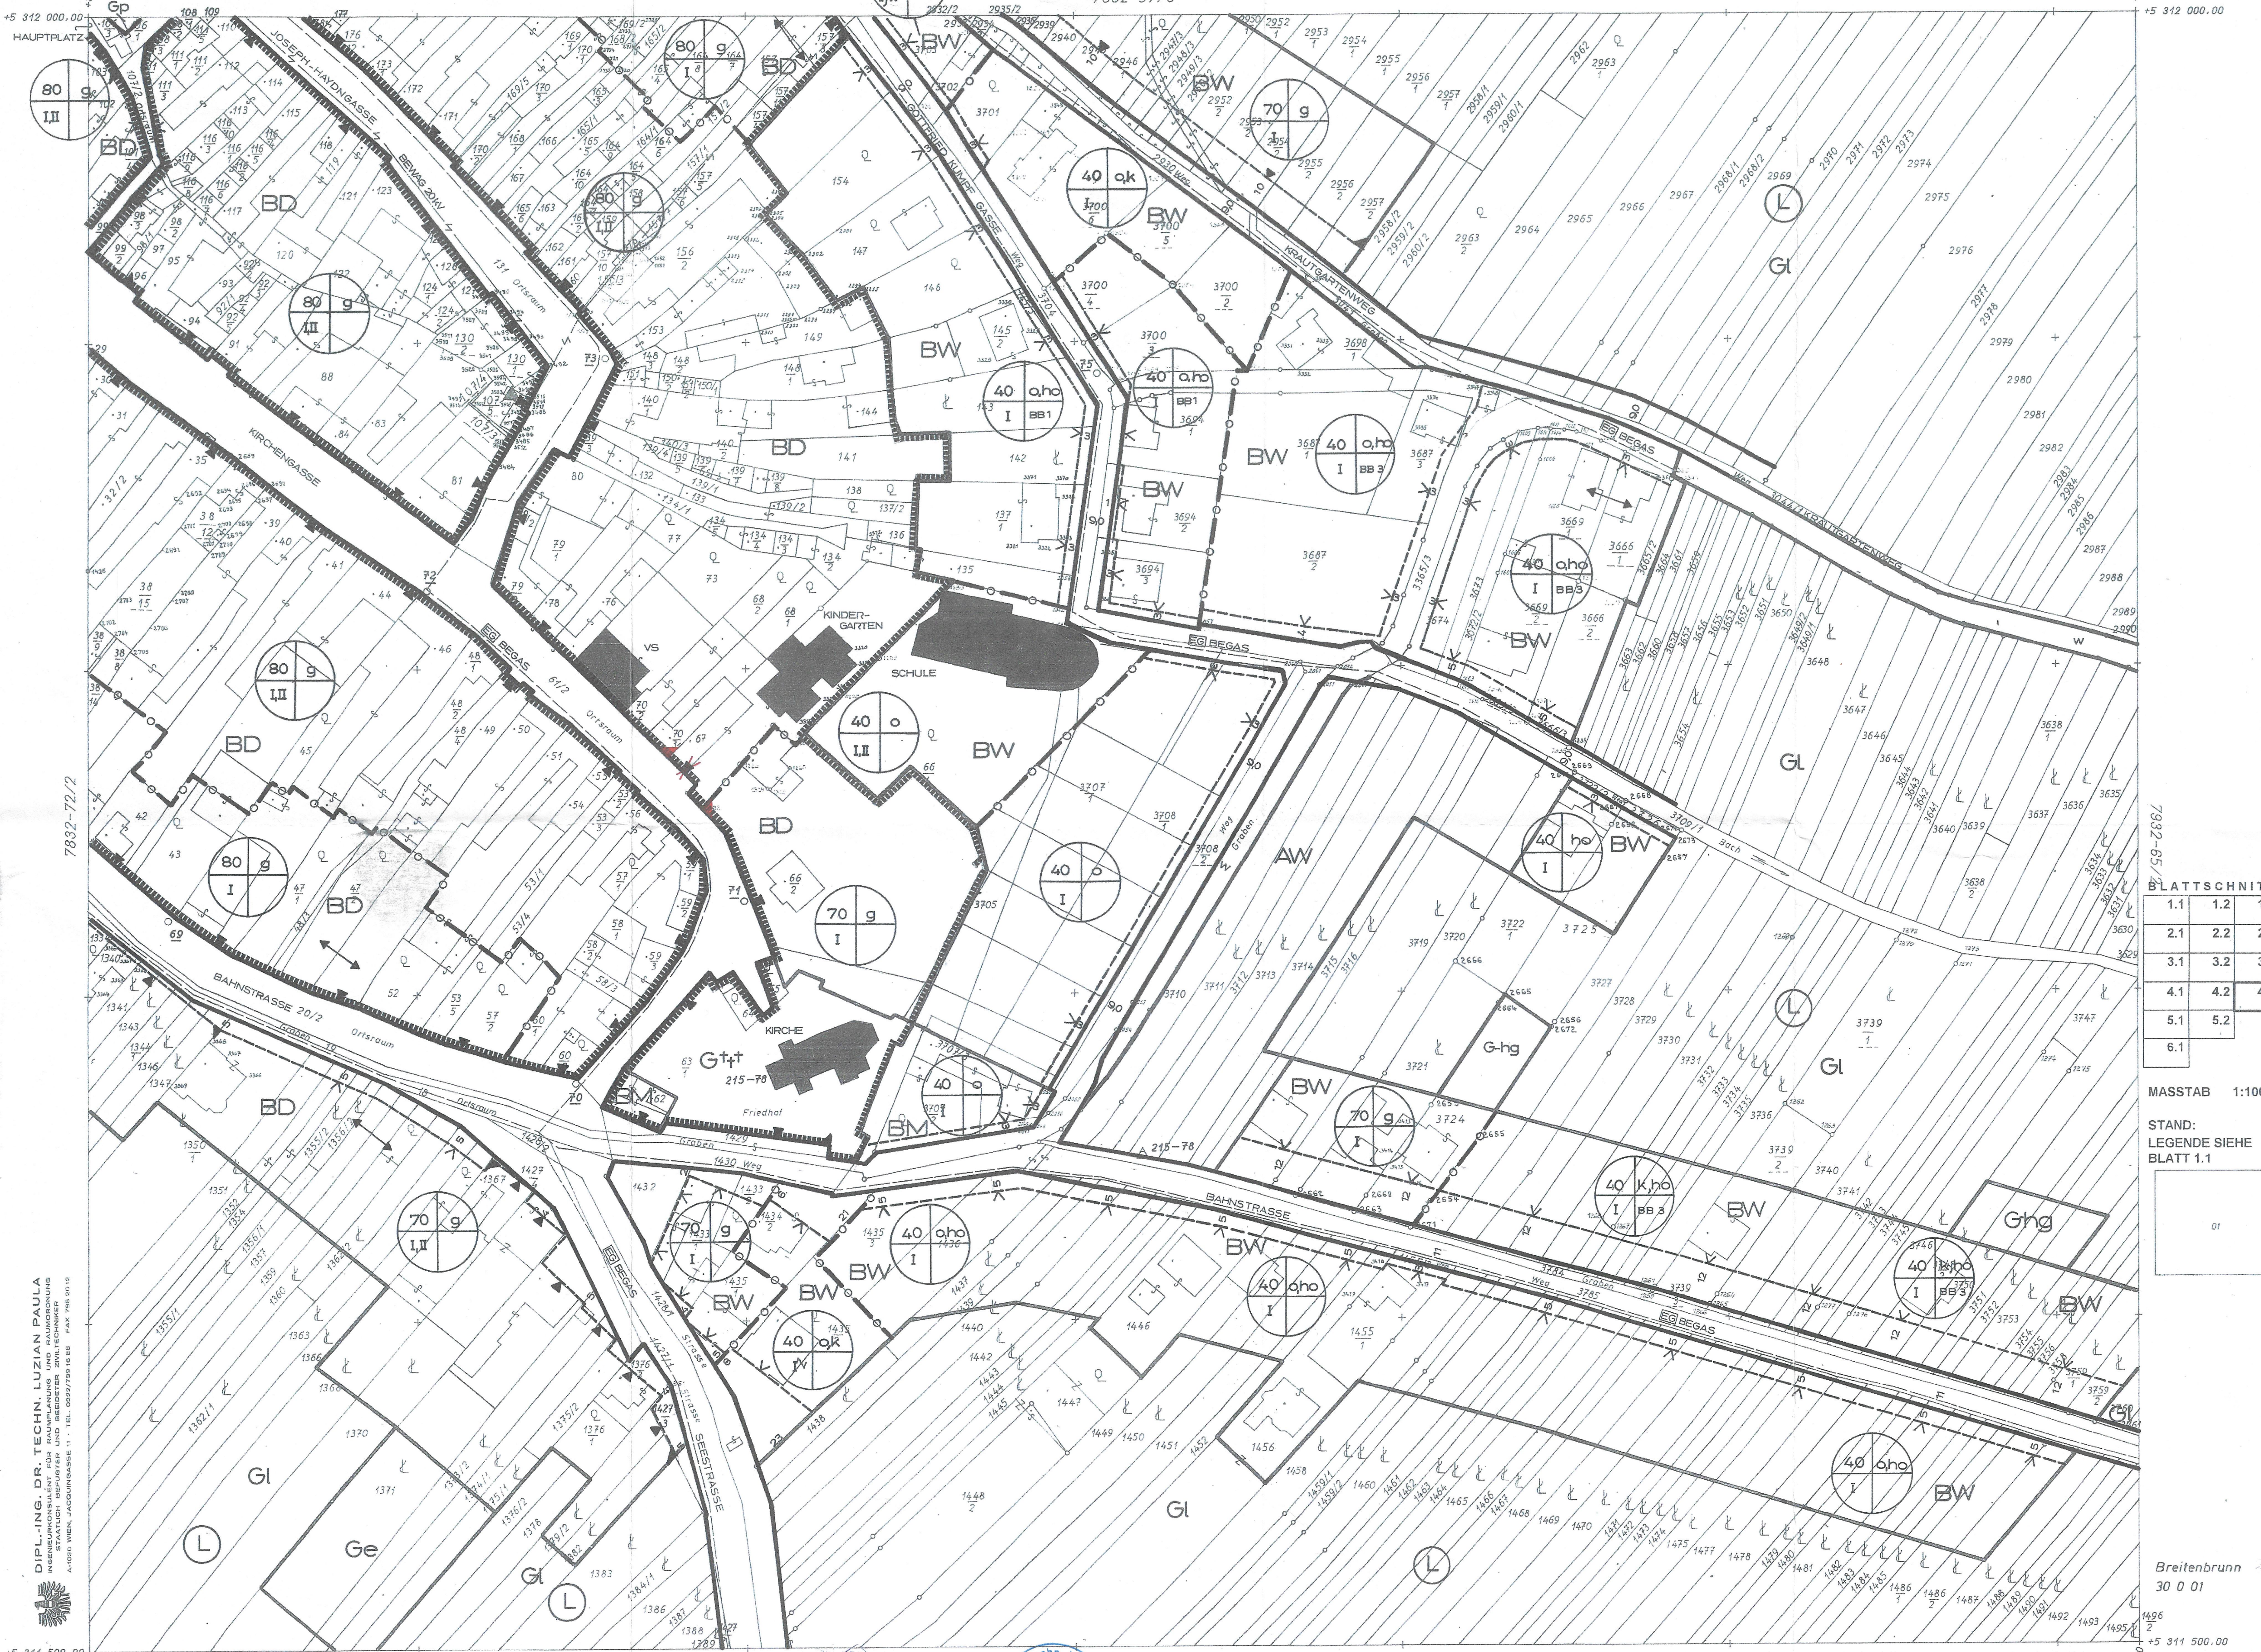

BLATTSCHNITT


1.1	1.2	1.3
2.1	2.2	2.3
3.1	3.2	3.3
4.1	4.2	4.3
5.1	5.2	
6.1		

MASSTAB 1:1000


STAND:
LEGENDE SIEHE
BLATT 1.1

Breitenbrunn
30 0 01

DIPL.-ING. DR. TECHN. LUZIAN PAULA
INGENIEURKONZILIENT FÜR RAUMPLANUNG UND RAUMORGANISATION
40100 WIEN, JACQUIMASSGASSE 11 • TEL. 0699/799 16 81 FAX 799 90 19

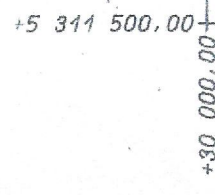

Bundesamt für Eich- und Vermessungswesen, 1978-12

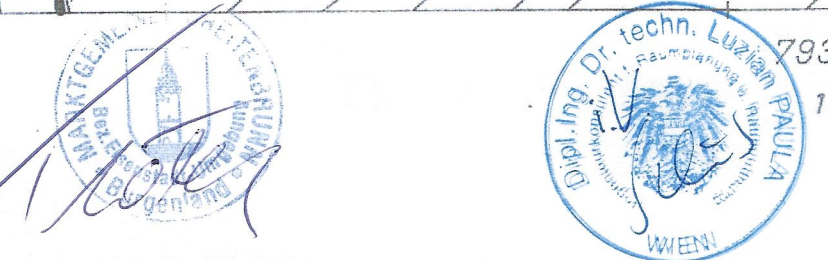

DATUM	GZ	ÄNDERUNG	ÖFFENTLICHE AUFLAGE VON - BIS	ERLASSEN DURCH GEMEINDERATSBESCHLUSS	KUNDGEMACHT VON - BIS	VERORDNUNGSPRÜFUNG DURCH DIE BGLD. LANDESREG.
2009-10-13	G09091/B7/09	7.		2009-10-13		