


BEBAUUNGSPLAN
3.2 MARKTGEMEINDE BREITENBRUNN
7832-64/4

Katastralmappe

Breitenbrunn, Gerichtsbezirk Eisenstadt
Burgenland

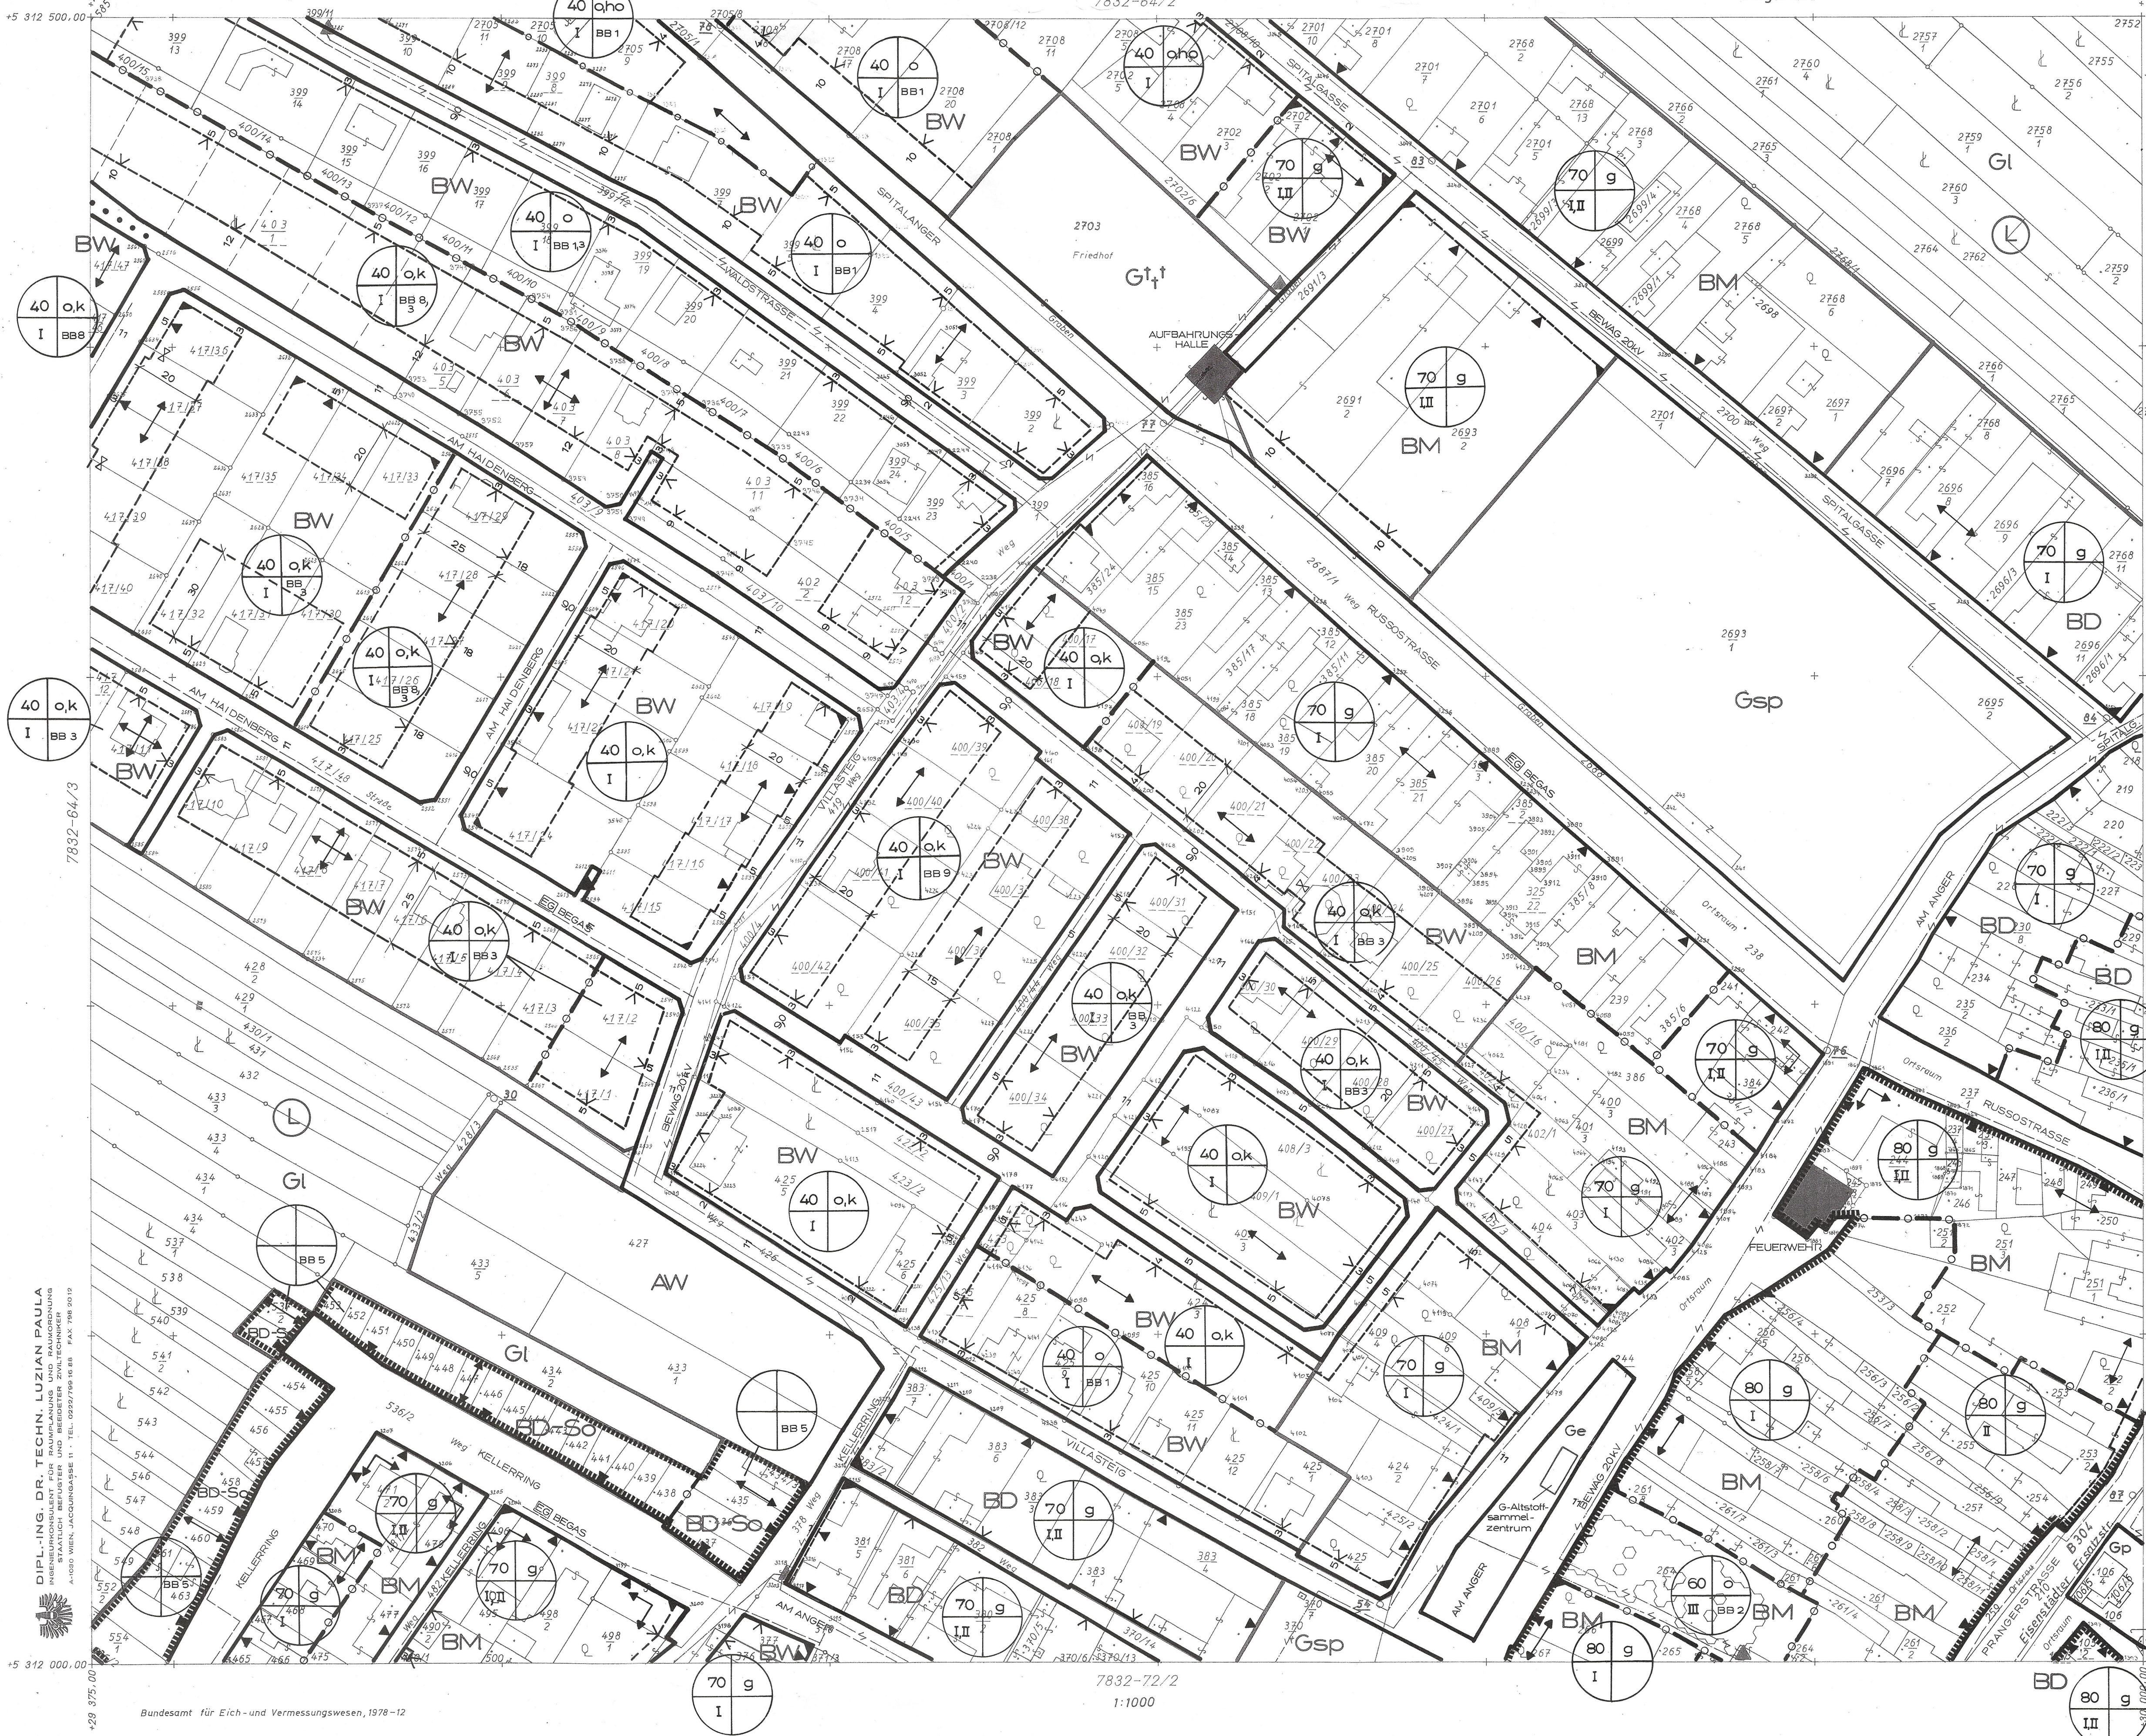

BLATTSCHNITT

1.1	1.2	1.3
2.1	2.2	2.3
3.1	3.2	3.3
4.1	4.2	4.3
5.1	5.2	
6.1		

MASSTAB 1:1000
STAND: 12. Sep. 1997
LEGENDE SIEHE
BLATT 1.1

Breitenbrunn
30 0 01

3.2

7832-64/4

DIPL.-ING. DR. TECHN. LUZIAN PAULA
INGENIEURBÜRO FÜR RAUMPLANN UND RAUMORDNUNG
STATISCH BEFÜHRT UND BEZIEHUNG ZWISCHEN
A-1000 WIEN, JACQUINGASSE 11 - TEL. 0220769 16 88 FAX 0220769 16 89