
Bauplätze Brunn am Wald

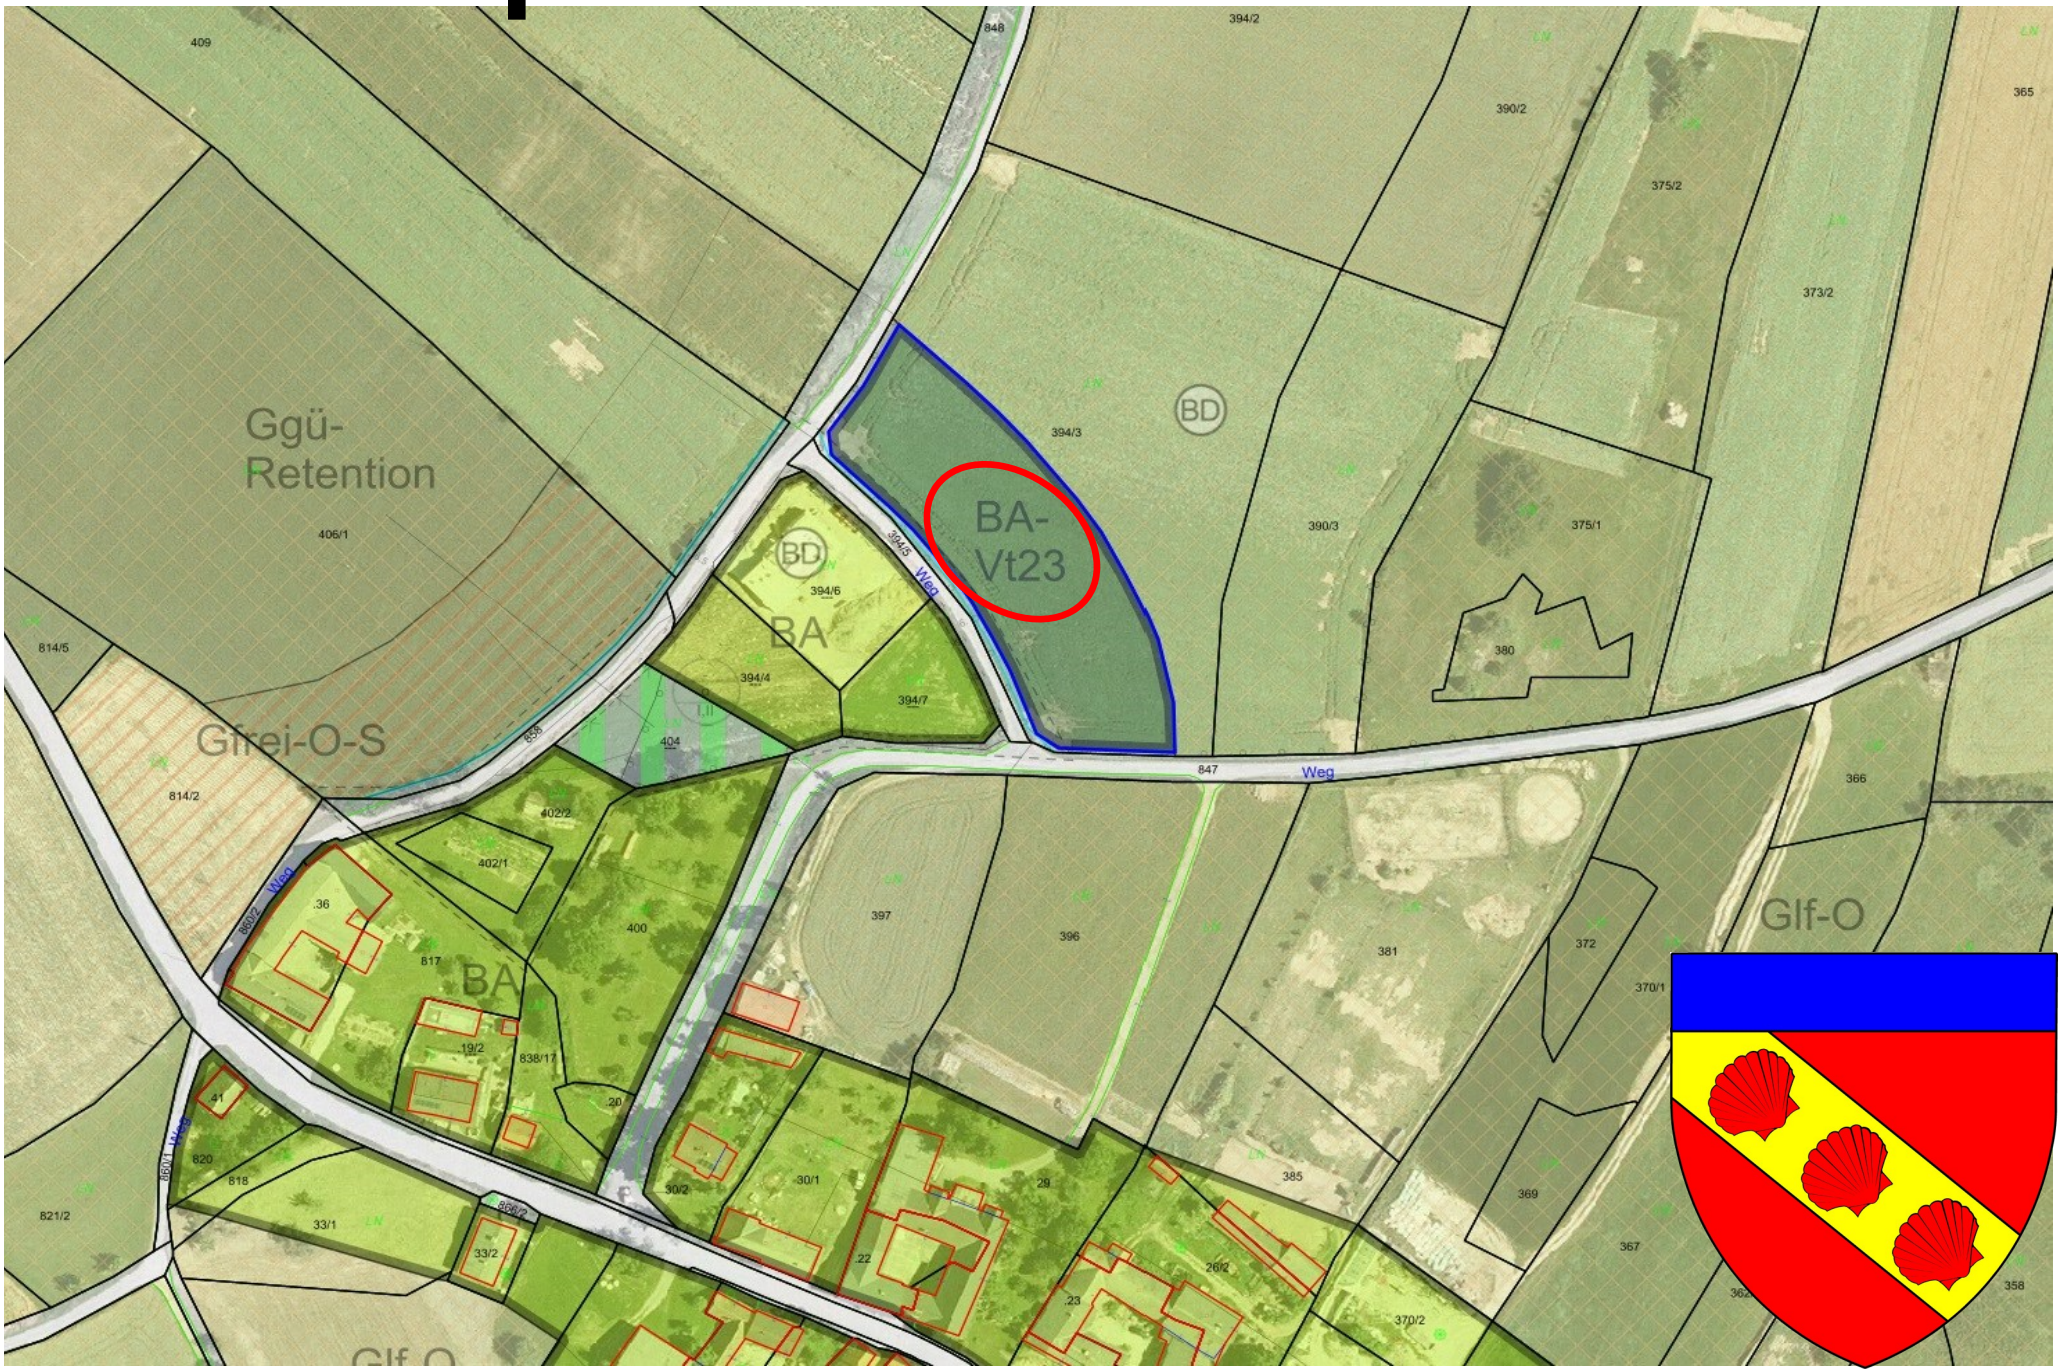

Naturaufnahme 1:200


KG. 12002 / Brunn am Walde

GZ. 53791

Krems, am 08.08.2024

VERMESSUNG SCHUBERT ZT GmbH
www.schubert.at

2m 4m 6m 8m 10m 12m 14m 16m 18m 20m

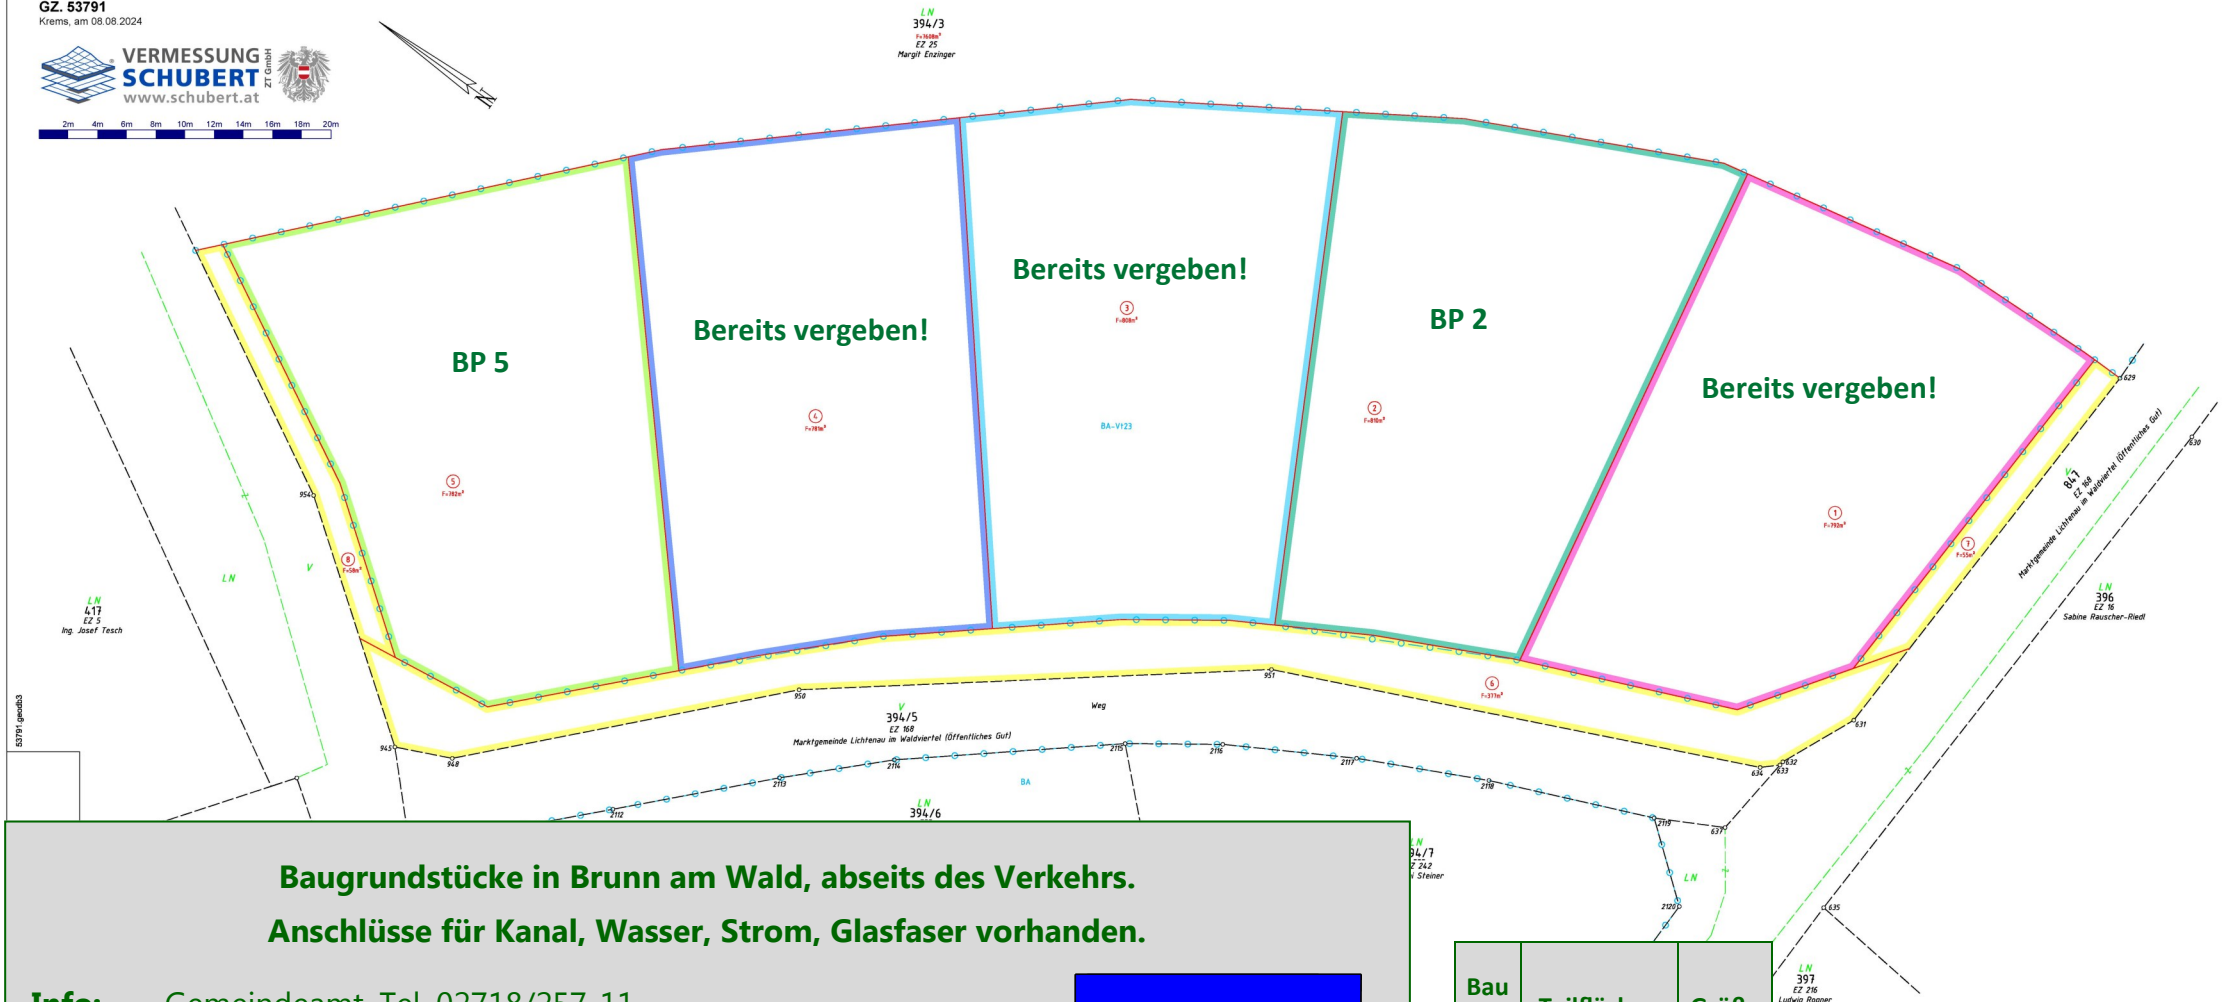

Baugrundstücke in Brunn am Wald, abseits des Verkehrs.

Anschlüsse für Kanal, Wasser, Strom, Glasfaser vorhanden.

Info: Gemeindeamt, Tel. 02718/257-11,
E-Mail: gemeinde@lichtenau.gv.at

Voraussetzungen: *Baubeginn innerhalb von 3 Jahren,*
Begründung des Hauptwohnsitzes

Bau plat	Teilflächen	Größe
BP 2	2	810 m²
BP 5	5	782 m²