


SCHNITT C-C

SCHNITT B-B

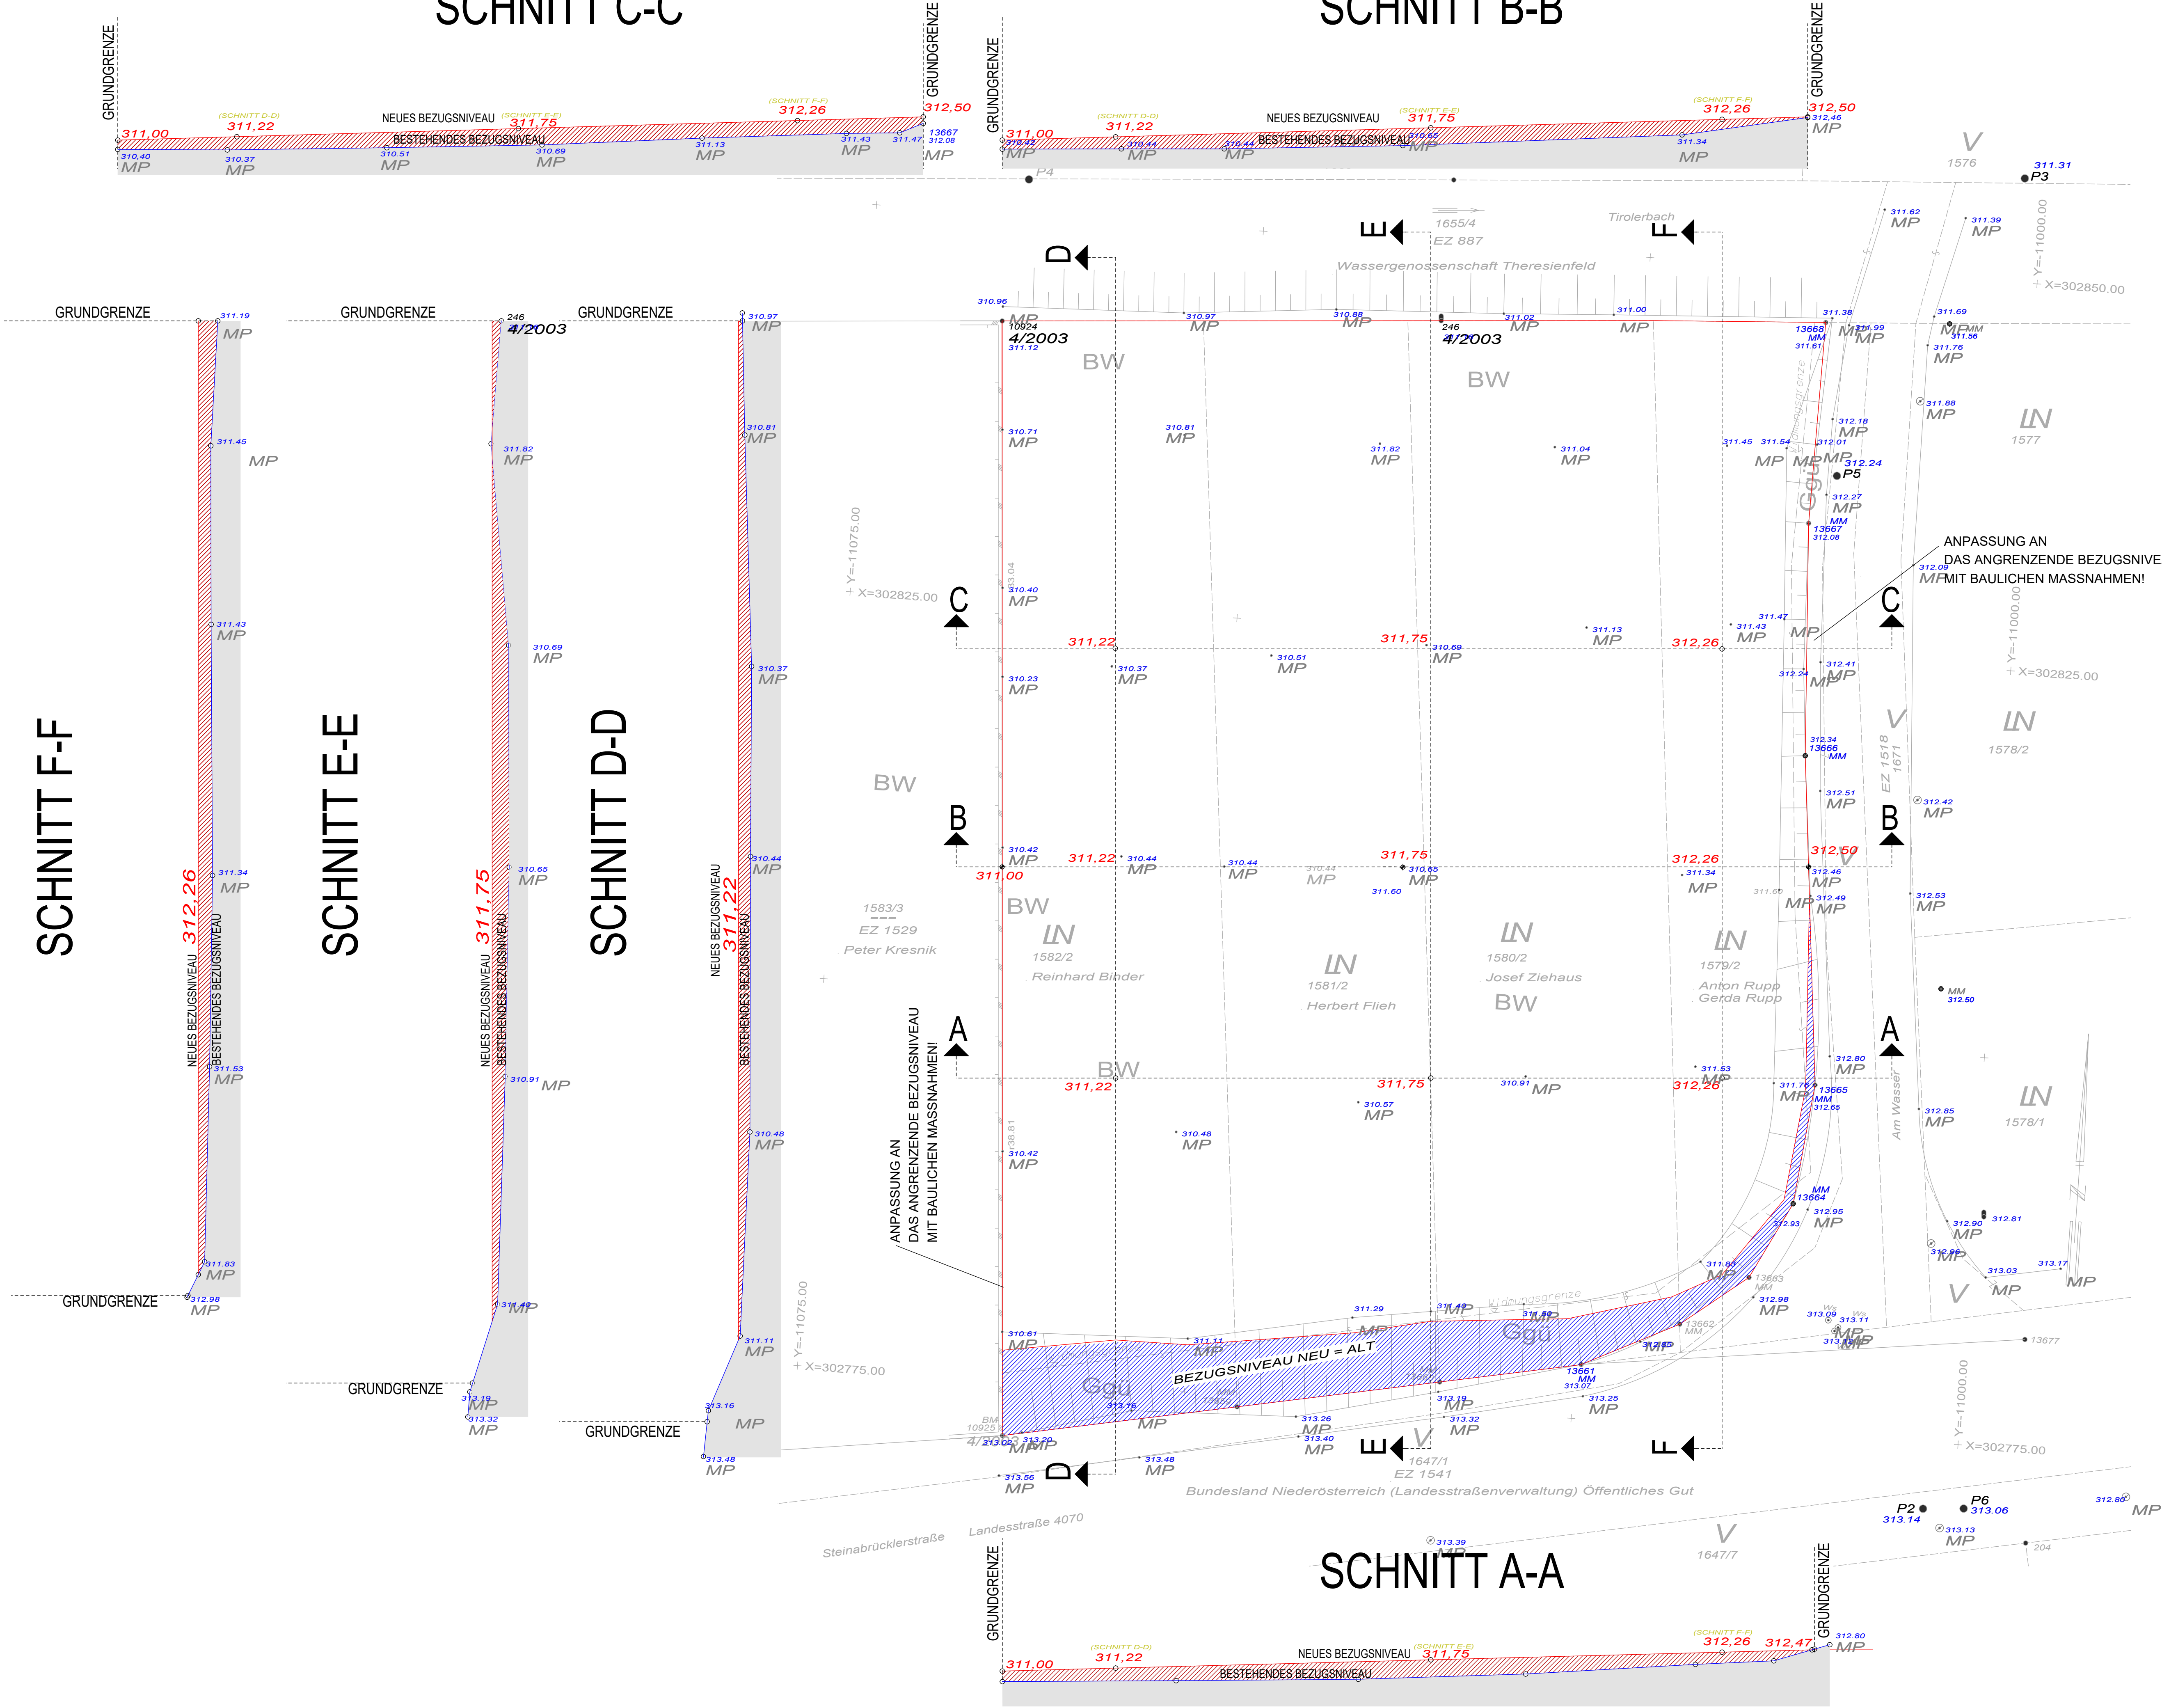

SCHNITT F-F

SCHNITT E-E

SCHNITT D-D

SCHNITT A-A

LEGENDE

- BESTEHENDES BEZUGSNIEVEU = best. GELÄNDE
- NEUES BEZUGSNIEVEU

GRUNDLAGE:
Lage - und Höhenplan GZ: 10989/20
Fa. AREA Vermessung ZT GmbH

KATG.: 23441 Wöllersdorf

GSTNR.: siehe Grundriss

EZ.: siehe Grundriss

PLANUNG - STATIK - BAULEITUNG
BAUMEISTER ING. LUDWIG RIHA
TEL.: 02672 / 83 800 FAX: 02672 / 83 800 - 18
EMAIL: office@rihabau.at 2560 BERNDORF, HERMANNSPLATZ 14

BAUVORHABEN/PROJEKT:
TIROLERBACH - AM WASSER - WÖLLERSDORF
VERÄNDERUNG BEZUGSNIEVEU

PLANINHALT:	MASSSTAB:	BEARBEITET:	DATUM ERSTELLUNG:
☒ GRUNDRISS	1:200	-	22.10.2020
☐ ANSICHTEN	1:XXX	GEZEICHNET: LB	DATUM GEPRÜFT: TT.MM.JAHR
☒ SCHNITT	1:200	GEPRÜFT: RL	DATUM LETZTE ÄNDERUNG: 10.11.2020
☐ LAGEPLAN	1:XXX	Siehe gesamte Anlage dieses Plans ist geschützt. Eigentum der Ludwig Riha GmbH. Dieses Dokument ist ausschließlich zur Ausführung der Bauarbeiten und darf nicht weitergegeben werden. Die Weitergabe an Dritte, Vervielfältigung, Nachbearbeitung und Verbreitung kann strafrechtliche Konsequenzen nach sich ziehen.	

PLAN NR:
E_20-035_001