


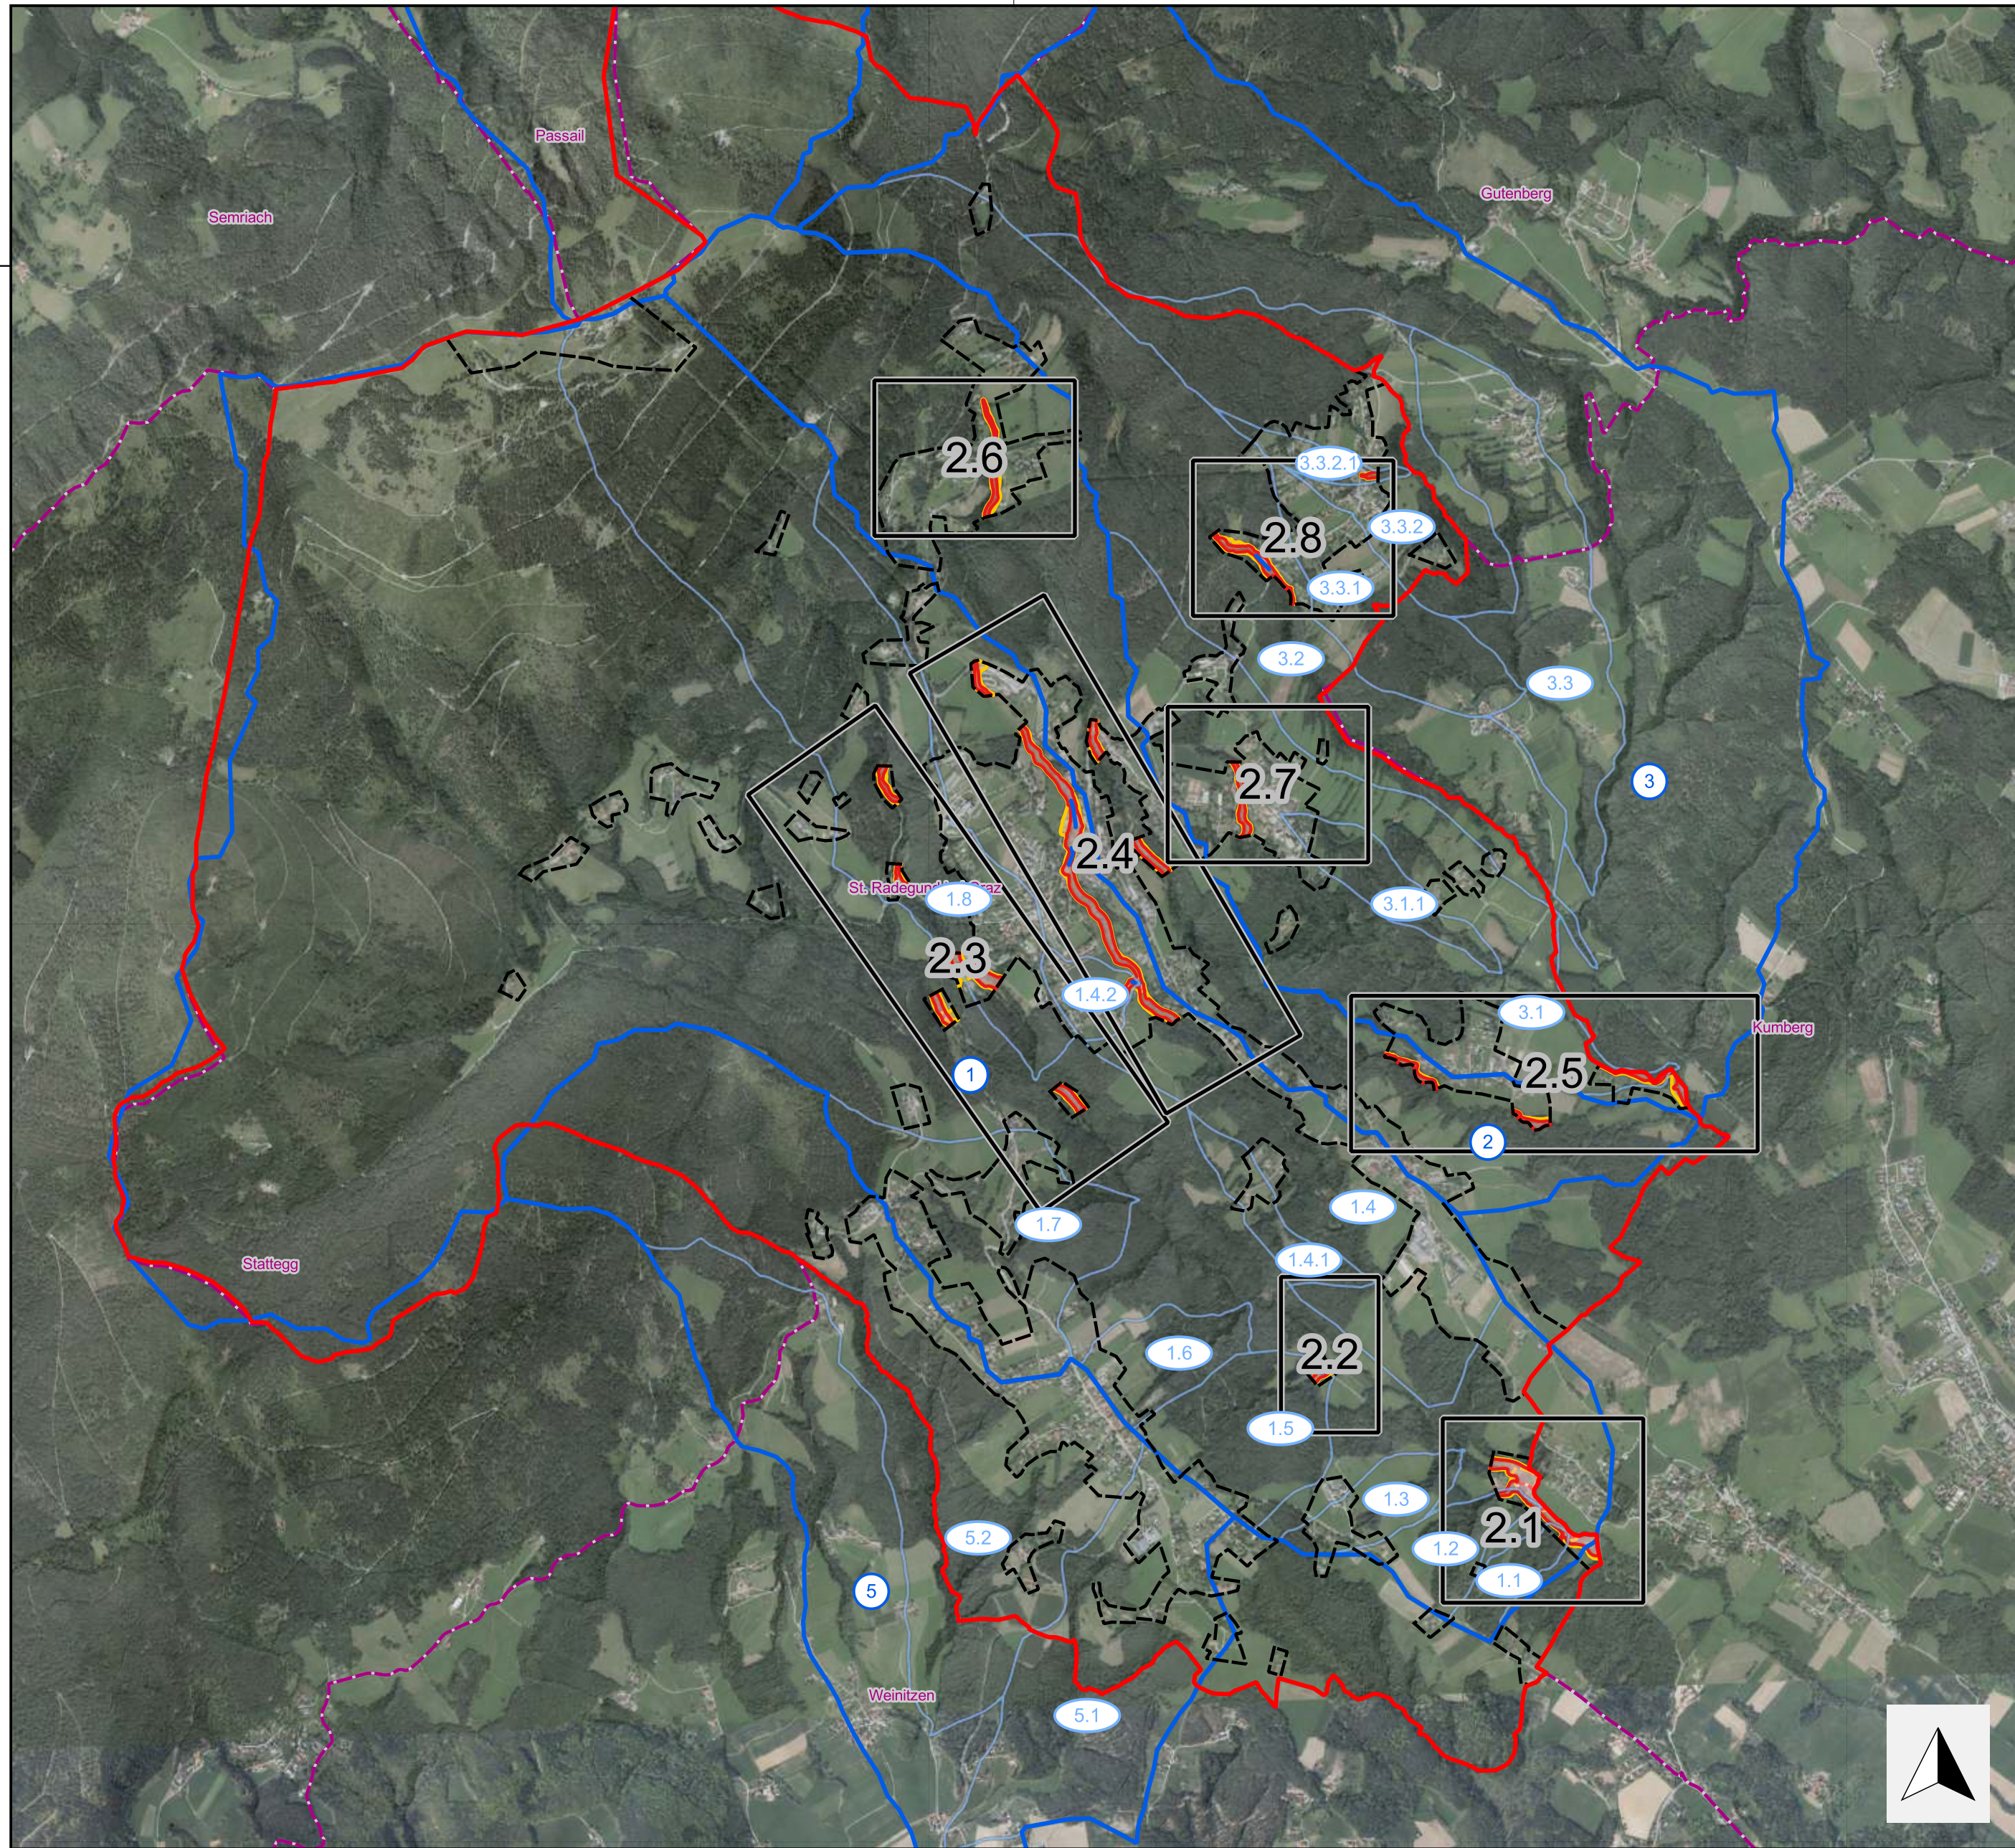

Wildbach-Einzugsgebiete, die die Revisionfläche St. Radegund bei Graz 2025 betreffen									
Nr. Nr.	NACHNAME	VO Nr.	EGS-Fk. (km²)	Beim HGS200 (m²/s)	#	BE (m³/s)	GP (m³)	Raum-relevanz	Raumgebietsgrenze
1	Kahlbach	06/105	12,27	42,5	1,2	51	5000	IT	von Landesstraße 1319 aufwärts
1	Kahlbach km 79,00	06/105	8,19	33,3	1,2	40	2800	IT	
1	Kahlbach km 82,00	06/105	4,29	26,4	1,2	34	2400	IT	
1.1	Kahlbach	06/105	0,09	2,1	1,1	2	100	IT	
1.2	Stöckschitzbach	06/105	0,34	2,9	1,1	4	300	IT	
1.3	Kochschitzbach	06/105	0,11	2,8	1,1	4	200	IT	
1.4	Radegundsbach	06/105	1,56	12,4	1,1	14	2000	IT	
1.4	Radegundsbach km 22,00	06/105	0,61	9,5	1,2	11	400	IT	
1.4	Radegundsbach km 27,00	06/105	0,27	6,6	1,1	7	300	IT	
1.4	Radegundsbach km 32,00	06/105	0,26	4,7	1,1	6	600	IT	
1.4	Radegundsbach km 35,00	06/105	0,11	1,9	1,1	2	100	IT	
1.4.1	Hochleitersbach	06/105	0,11	1,2	1,1	1	200	IT	
1.4.2	Wolfsbach	06/105	0,08	2,1	1,1	2	100	IT	
1.5	Stengelsbach	06/105	0,21	4,7	1,2	4	300	IT	
1.6	Hornegbach	06/105	0,17	3,3	1,1	4	300	IT	
1.7	Kreuzbergbach	06/105	0,59	6,9	1,2	8	900	IT	
1.8	Göttsbergbach	06/105	1,56	12,3	1,2	15	800	IT	
1.8	Göttsbergbach km 6,00	06/105	1,39	14,7	1,2	18	1800	IT	
1.8	Göttsbergbach km 10,00	06/105	1,25	13,8	1,2	17	700	IT	
1.8	Göttsbergbach km 14,00	06/105	1,11	13,0	1,2	16	400	IT	
2	Gießbach	06/154	2,48	19,9	1,1	22	1300	IT	
2	Gießbach km 7,50	06/154	2,27	19,9	1,1	21	300	IT	
2	Gießbach km 13,00	06/154	2,04	18,4	1,2	22	2700	IT	
2	Gießbach km 38,00	06/154	1,62	16,1	1,1	21	2100	IT	
2	Gießbach km 53,50	06/154	1,46	15,1	1,1	20	1900	IT	
2	Gießbach km 65,00	06/154	0,19	2,8	1,2	2	200	IT	von Einmündung des Gießbaches aufwärts
3	Rabitzbach	06/108	8,01	32,9	1,1	36	6000	IT	
3.1	Dreppelbergbach	06/108	1,41	11,6	1,1	13	1800	IT	
3.1	Dreppelbergbach km 24,00	06/108	0,24	4,1	1,2	5	400	IT	
3.1.1	Kichensteinbach	06/108	0,11	1,5	1,1	2	400	IT	
3.2	Mosgraben	06/108	1,43	11,7	1,2	14	2300	IT	
3.2	Mosgraben km 23,00	06/108	0,62	9,0	1,2	11	800	IT	
3.3	Wildbach	06/108	1,77	-	-	-	-	IT	
3.3.1	Neumühlbach	06/108	0,21	-	-	-	-	IT	
3.3.2	Wöllersbach	06/108	0,21	-	-	-	-	IT	
3.3.2.1	Rabitzgraben	06/108	0,06	1,7	1,1	2	100	IT	
4	Schöckbach	17/010	6,98	-	-	-	-	IT	von der Einmündung des Möllbaches aufwärts
5	Oberschöckbach	06/117	3,71	-	-	-	-	IT	
5	Oberschöckbach km 4,86	06/117	2,78	-	-	-	-	IT	
5.1	Hochsteinbach	06/117	0,90	-	-	-	-	IT	
5.2	Buchgrabenbach	06/117	1,90	-	-	-	-	IT	

GEFAHRENKARTE LEGENDE

GRNZE PLANGEBIET ForstG-GZPV 2021 § 4 (BGBl. II Nr. 132/2021)
GRNZE GEMEINDEGEBIET ForstG-GZPV 2021 § 4 (BGBl. II Nr. 132/2021)
GRNZE RAUMRELEVANTER BEREICH ForstG-GZPV 2021 § 6 Abs. 2 Z 2 (BGBl. II Nr. 132/2021)

GRNZE EINZUGSGEBIET WILDBACH
ForstG-GZPV 2021 § 4 (BGBl. II Nr. 132/2021)

Wildbach Nr. 1

GRNZE TEILEINZUGSGEBIET WILDBACH
ForstG-GZPV 2021 § 4 (BGBl. II Nr. 132/2021)

Wildbach Nr. 1

GRNZE EINZUGSGEBIET LAWINE
ForstG-GZPV 2021 § 4 (BGBl. II Nr. 132/2021)

Lawine Nr. 1

GEFAHRENZONENKARTE

2.1

BESONDERE GEFAHRENURSACHEN WILDBACH
ForstG-GZPV 2021 § 6 Abs. 2 Z 1 (BGBl. II Nr. 132/2021)

- ✓

Tiefen-Seitenerosion

●

kleine Rutschung

mmmm

große Rutschung Abriss

▼

Steinschlag, Felssturz, Bergsturz

□

Blockschutt

U

Talzusubub, Bodenkriechen

xxx

wirksame Talverfüllung

➔

Bachausbruchmöglichkeit

⊗

Bereich hoher Abflusspenden

✗

Verkausungsgefahr

■

Unholzquelle

⬆

Verschlechterung Waldzustand

BESONDERE GEFAHRENURSACHEN LAWINE
ForstG-GZPV 2021 § 6 Abs. 2 Z 1 (BGBl. II Nr. 132/2021)

- Nährgebiet

▼

Anbruchgebiet

➔

Lawinenbahn

⬆

Verschlechterung Waldzustand

WILDBACH- UND LAWINENVERBAUUNG
Sektion Steiermark

Wildbach- und
Lawinenverbauung
Forsttechnischer Dienst

GEFAHRENZONENPLAN
Sankt Radegund bei Graz
Revision

Zur allgemeinen Einsicht nach § 11 Abs. 3 ForstG 1975

von bis

in der Gemeinde aufgelegt.

BürgermeisterIn:

Der Überprüfungs-kommission

vorgelegt am

LeiterIn der Kommission:

Gemeinde: Sankt Radegund bei Graz

Bezirk: Graz-Umgebung

Wildbach- und
Lawinenverbauung
Forsttechnischer Dienst

Gebietsbauleitung Steiermark Ost

Ziegelofenweg 24,8600 Bruck an der Mur
Tel.: (+43 3862) 519 57
email: bruck@die-wildbach.at

Raumrelevante Bereiche M 1: 20.000



PlanverfasserIn: DI Thomas Schaller


GebietsbauleiterIn:

Beilage Nr.:

Ausfertigung: Claudia Kochauf

DI Martin Streit

1.2

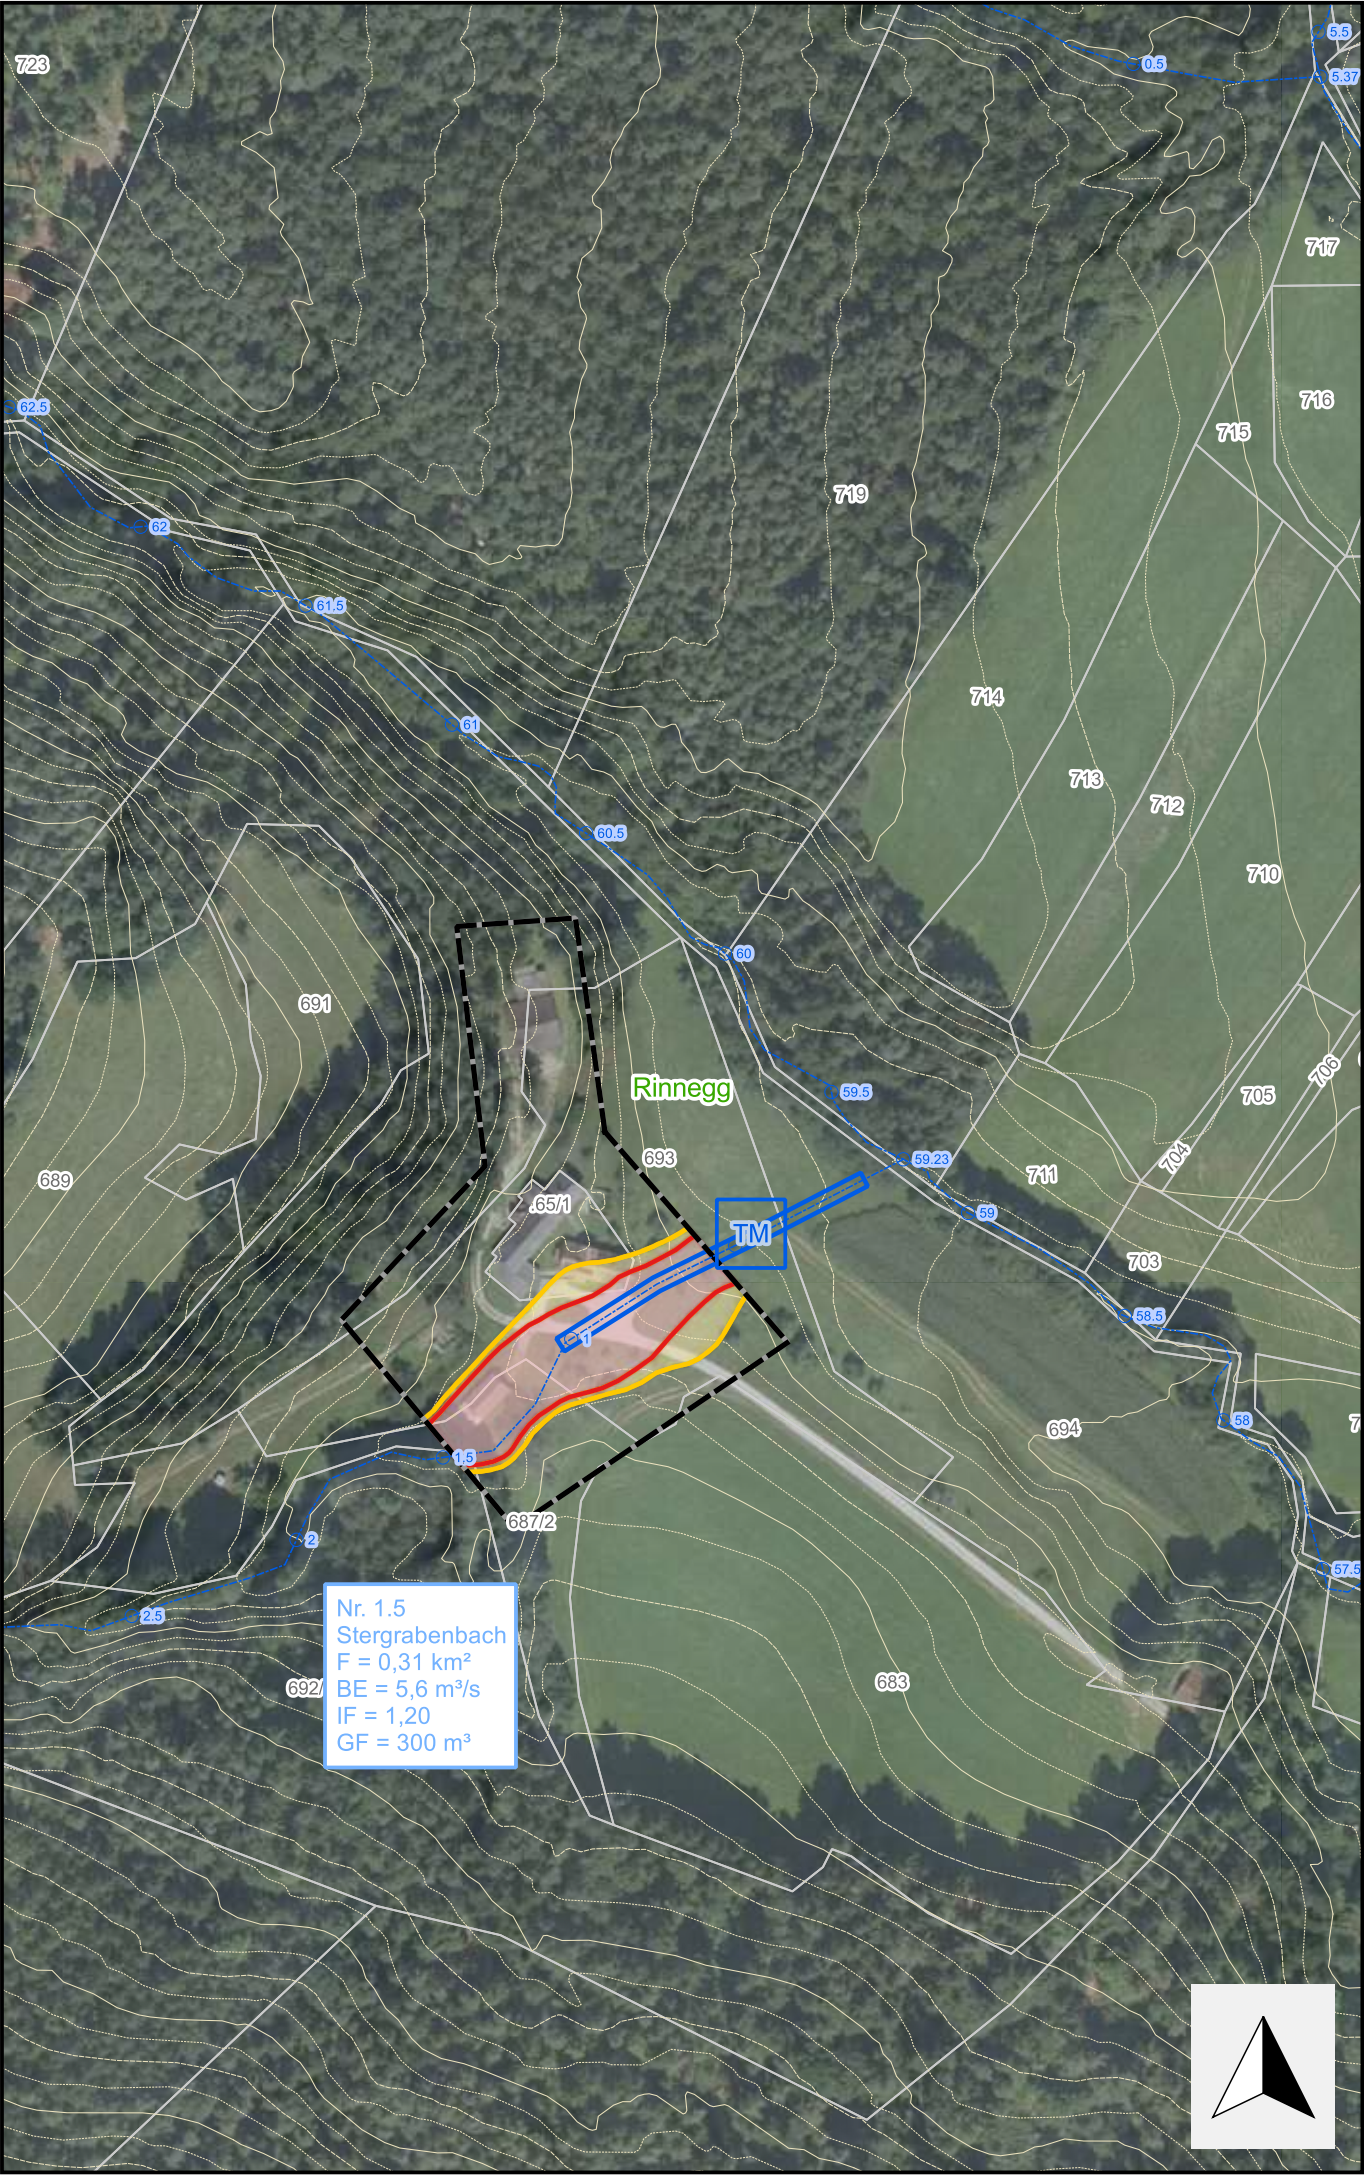

GEFAHRENZONENKARTE LEGENDE

ROTE GEFAHRENZONEForstG-GZPV 2021 § 7 Z 1 (BGBl. II Nr. 132/2021)		
 Wildbach Summenzone	 Wildbach Einzelzone	 Lawine
GELBE GEFAHRENZONEForstG-GZPV 2021 § 7 Z 2 (BGBl. II Nr. 132/2021)		
 Wildbach Summenzone	 Wildbach Einzelzone	 Lawine
BLAUER VORBEHALTSBEREICHForstG-GZPV 2021 § 7 Z 3 lit. a-c (BGBl. II Nr. 132/2021)		
BENÖTIGTE BEREICHE FÜR		BESONDERE BEWIRTSCHAFTUNG ZUR
	 Technische Maßnahmen	 Forstlich-biologische Maßnahmen
	 Ablagerung von Sedimenten	 Sicherstellung der Schutzfunktion
		 Sicherstellung des Verbauungserfolges
BRAUNER HINWEISBEREICHForstG-GZPV 2021 § 8 Abs. 1 Z 1 (BGBl. II Nr. 132/2021)		
 Steinschlag	 Überflutung	 Steinschlag braun-rot
 Rutschung	 Vernässung	 Steinschlag braun-gelb
VIOLETTER HINWEISBEREICHForstG-GZPV 2021 § 8 Abs. 1 Z 2 (BGBl. II Nr. 132/2021)		
	 Beschaffenheit des Bodens	 Beschaffenheit des Geländes
GRENZE RAUMRELEVANTER BEREICHForstG-GZPV 2021 § 6 Abs. 2 Z 2 (BGBl. II Nr. 132/2021)		
GRENZE PLANGEBIETForstG-GZPV 2021 § 4 (BGBl. II Nr. 132/2021)		
GRENZE KOMPETENZ WLV-BWV		

GEFAHRENZONENPLAN
Sankt Radegund bei Graz
Revision

Zur allgemeinen Einsicht nach § 11 Abs. 3 ForstG 1975
von bis
in der Gemeinde aufgelegt.

BürgermeisterIn:

Der Überprüfungscommission
vorgelegt am

LeiterIn der Kommission:

Nr. 1.5 Stergrabenbach
Blauer Vorbehaltsbereich
TM Stergrabenbach

Gemeinde: Sankt Radegund bei Graz Bezirk: Graz-Umgebung





GEFAHRENZONENKARTE LEGENDE		
ROTE GEFAHRENZONE ForstG-GZPV 2021 § 7 Z 1 (BGBl. II Nr. 132/2021)		
Wildbach Summenzone	Wildbach Einzelzone	Lawine
GELBE GEFAHRENZONE ForstG-GZPV 2021 § 7 Z 2 (BGBl. II Nr. 132/2021)		
Wildbach Summenzone	Wildbach Einzelzone	Lawine
BLAUER VORBEHALTSBEREICH ForstG-GZPV 2021 § 7 Z 3 lit. a-c (BGBl. II Nr. 132/2021)		
BENÖTIGTE BEREICHE FÜR		BESONDERE BEWIRTSCHAFTUNG ZUR
Technische Maßnahmen	Forstlich-biologische Maßnahmen	Ablagerung von Sedimenten
AS	SS	SV
BRAUNER HINWEISBEREICH ForstG-GZPV 2021 § 8 Abs. 1 Z 1 (BGBl. II Nr. 132/2021)		
Steinschlag	Überflutung	Steinschlag braun-rot
Rutschung	Vernässung	Steinschlag braun-gelb
VIOLETTES HINWEISBEREICH ForstG-GZPV 2021 § 8 Abs. 1 Z 2 (BGBl. II Nr. 132/2021)		
Beschaffenheit des Bodens	Beschaffenheit des Geländes	
GRENZE RAUMRELEVANTER BEREICH ForstG-GZPV 2021 § 6 Abs. 2 Z 2 (BGBl. II Nr. 132/2021)		
GRENZE PLANGEBIET ForstG-GZPV 2021 § 4 (BGBl. II Nr. 132/2021)		
GRENZE KOMPETENZ WLW-BWW		

WILDBACH- UND LAWINENVERBAUUNG
Sektion Steiermark

Wildbach- und Lawinenverbauung
Forsttechnischer Dienst

GEFAHRENZONENPLAN

Sankt Radegund bei Graz

Revision

Zur allgemeinen Einsicht nach § 11 Abs. 3 ForstG 1975

von bis

in der Gemeinde aufgelegt.

Bürgermeisterin:

Der Überprüfungscommission
vorgelegt am

Leiterin der Kommission:

Nr. 1 Kalkbach hm 72,00 - 84,50
Nr. 1.8 Göttelsbergbach 0,00 - 16,50

Gemeinde: Sankt Radegund bei Graz

Bezirk: Graz-Umgebung

Wildbach- und Lawinenverbauung
Forsttechnischer Dienst

Gebietsbauleitung Steiermark Ost
Ziegelofenweg 24,8600 Bruck an der Mur
Tel.: (+43 3862) 519 57
email: bruck@die-wildbach.at

Gefahrenzonenkarte M 1: 2.000

Planverfasserin: DI Thomas Schaller

Gebietsbauleiterin:







Ausfertigung: Claudia Kochauf

DI Martin Streit

Beilage Nr.:

2.3

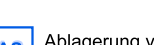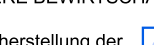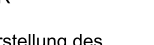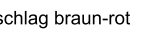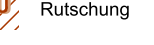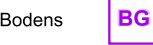

GEFAHRENZONENKARTE LEGENDE		
ROTE GEFAHRENZONE ForstG-GZPV 2021 § 7 Z 1 (BGBl. II Nr. 132/2021)		
 Wildbach Summenzone	 Wildbach Einzelzone	 Lawine
GELBE GEFAHRENZONE ForstG-GZPV 2021 § 7 Z 2 (BGBl. II Nr. 132/2021)		
 Wildbach Summenzone	 Wildbach Einzelzone	 Lawine
BLAUER VORBEHALTSBEREICH ForstG-GZPV 2021 § 7 Z 3 lit. a-c (BGBl. II Nr. 132/2021)		
BENÖTIGTE BEREICHE FÜR		BESONDERE BEWIRTSCHAFTUNG ZUR
 Technische Maßnahmen	 Forstlich-biologische Maßnahmen	 Ablagerung von Sedimenten
 Sicherstellung der Schutzfunktion	 Sicherstellung des Verbaueinganges	
BRAUNER HINWEISBEREICH ForstG-GZPV 2021 § 8 Abs. 1 Z 1 (BGBl. II Nr. 132/2021)		
 Steinschlag	 Überflutung	 Steinschlag braun-rot
 Rutschung	 Vernässung	 Steinschlag braun-gelb
VIOLETTES HINWEISBEREICH ForstG-GZPV 2021 § 8 Abs. 1 Z 2 (BGBl. II Nr. 132/2021)		
 Beschaffenheit des Bodens	 Beschaffenheit des Geländes	
GRENZE RAUMRELEVANTER BEREICH ForstG-GZPV 2021 § 6 Abs. 2 Z 2 (BGBl. II Nr. 132/2021)		
GRENZE PLANGEBIET ForstG-GZPV 2021 § 4 (BGBl. II Nr. 132/2021)		
GRENZE KOMPETENZ WLVB-BWW		

WILDBACH- UND LAWINENVERBAUUNG Sektion Steiermark		 Wildbach- und Lawinenverbauung Forsttechnischer Dienst	
GEFAHRENZONENPLAN Sankt Radegund bei Graz Revision			
Zur allgemeinen Einsicht nach § 11 Abs. 3 ForstG 1975 von bis in der Gemeinde aufgelegt. BürgermeisterIn: Der Überprüfungscommission vorgelegt am LeiterIn der Kommission: Nr. 1.4 Radegunderbach hm 16,00 - 36,50 Nr. 1.4.2 Wolfenbach Nr. 2 Gießbach hm 19,00 - 38,00 Blaue Vorbehaltsbereiche TM Radegunderbach, TM Wolfenbach			
Gemeinde: Sankt Radegund bei Graz		Bezirk: Graz-Umgebung	
 Wildbach- und Lawinenverbauung Forsttechnischer Dienst		Gebietsbauleitung Steiermark Ost Ziegelofenweg 24,8600 Bruck an der Mur Tel.: (+43 3862) 519 57 email: bruck@die-wildbach.at	
Gefahrenzonenkarte M 1: 2.000			
	PlanverfasserIn: DI Thomas Schaller	GebietsbauleiterIn:	Beilage Nr.:
	Ausfertigung: Claudia Kochauf		
		DI Martin Streit	2.4



GEFAHRENZONENKARTE LEGENDE		
ROTE GEFAHRENZONE ForstG-GZPV 2021 § 7 Z 1 (BGBl. II Nr. 132/2021)		
Wildbach Summenzone	Wildbach Einzelzone	Lawine
GELBE GEFAHRENZONE ForstG-GZPV 2021 § 7 Z 2 (BGBl. II Nr. 132/2021)		
Wildbach Summenzone	Wildbach Einzelzone	Lawine
BLAUER VORBEHALTSBEREICH ForstG-GZPV 2021 § 7 Z 3 lit. a-c (BGBl. II Nr. 132/2021)		
BENÖTIGTE BEREICHE FÜR		BESONDERE BEWIRTSCHAFTUNG ZUR
Technische Maßnahmen	Forstlich-biologische Maßnahmen	Ablagerung von Sedimenten
Sicherstellung der Schutzfunktion	Sicherstellung des Verbaueingangs	
BRAUNER HINWEISBEREICH ForstG-GZPV 2021 § 8 Abs. 1 Z 1 (BGBl. II Nr. 132/2021)		
Steinschlag	Überflutung	Steinschlag braun-rot
Rutschung	Vernässung	Steinschlag braun-gelb
VIOLETTER HINWEISBEREICH ForstG-GZPV 2021 § 8 Abs. 1 Z 2 (BGBl. II Nr. 132/2021)		
Beschaffenheit des Bodens	Beschaffenheit des Geländes	
GRENZE RAUMRELEVANTER BEREICH ForstG-GZPV 2021 § 6 Abs. 2 Z 2 (BGBl. II Nr. 132/2021)		
GRENZE PLANGEBIET ForstG-GZPV 2021 § 4 (BGBl. II Nr. 132/2021)		
GRENZE KOMPETENZ WLW-BWW		

WILDBACH- UND LAWINENVERBAUUNG

Sektion Steiermark

Wildbach- und Lawinenverbauung

Forsttechnischer Dienst

GEFAHRENZONENPLAN

Sankt Radegund bei Graz

Revision

Zur allgemeinen Einsicht nach § 11 Abs. 3 ForstG 1975

von bis

in der Gemeinde aufgelegt.

BürgermeisterIn:

Der Überprüfungscommission

vorgelegt am

LeiterIn der Kommission:

Nr. 2Gießbach hm 0,00 - 15,50

Nr. 3Rabnitzbach hm 224,00 - 233,00

Nr. 3.1Diepoldsbergerbach

Gemeinde: Sankt Radegund bei Graz

Bezirk: Graz-Umgebung

Wildbach- und Lawinenverbauung

Forsttechnischer Dienst

Gebietsbauleitung Steiermark Ost

Ziegelofenweg 24, 8600 Bruck an der Mur


Tel.: (+43 3862) 519 57

email: bruck@die-wildbach.at

Gefahrenzonenkarte

M 1: 2.000

	PlanverfasserIn: DI Thomas Schaller	GebietsbauleiterIn: DI Martin Streit	Beilage Nr.: 2.5
	Ausfertigung: Claudia Kochauf		

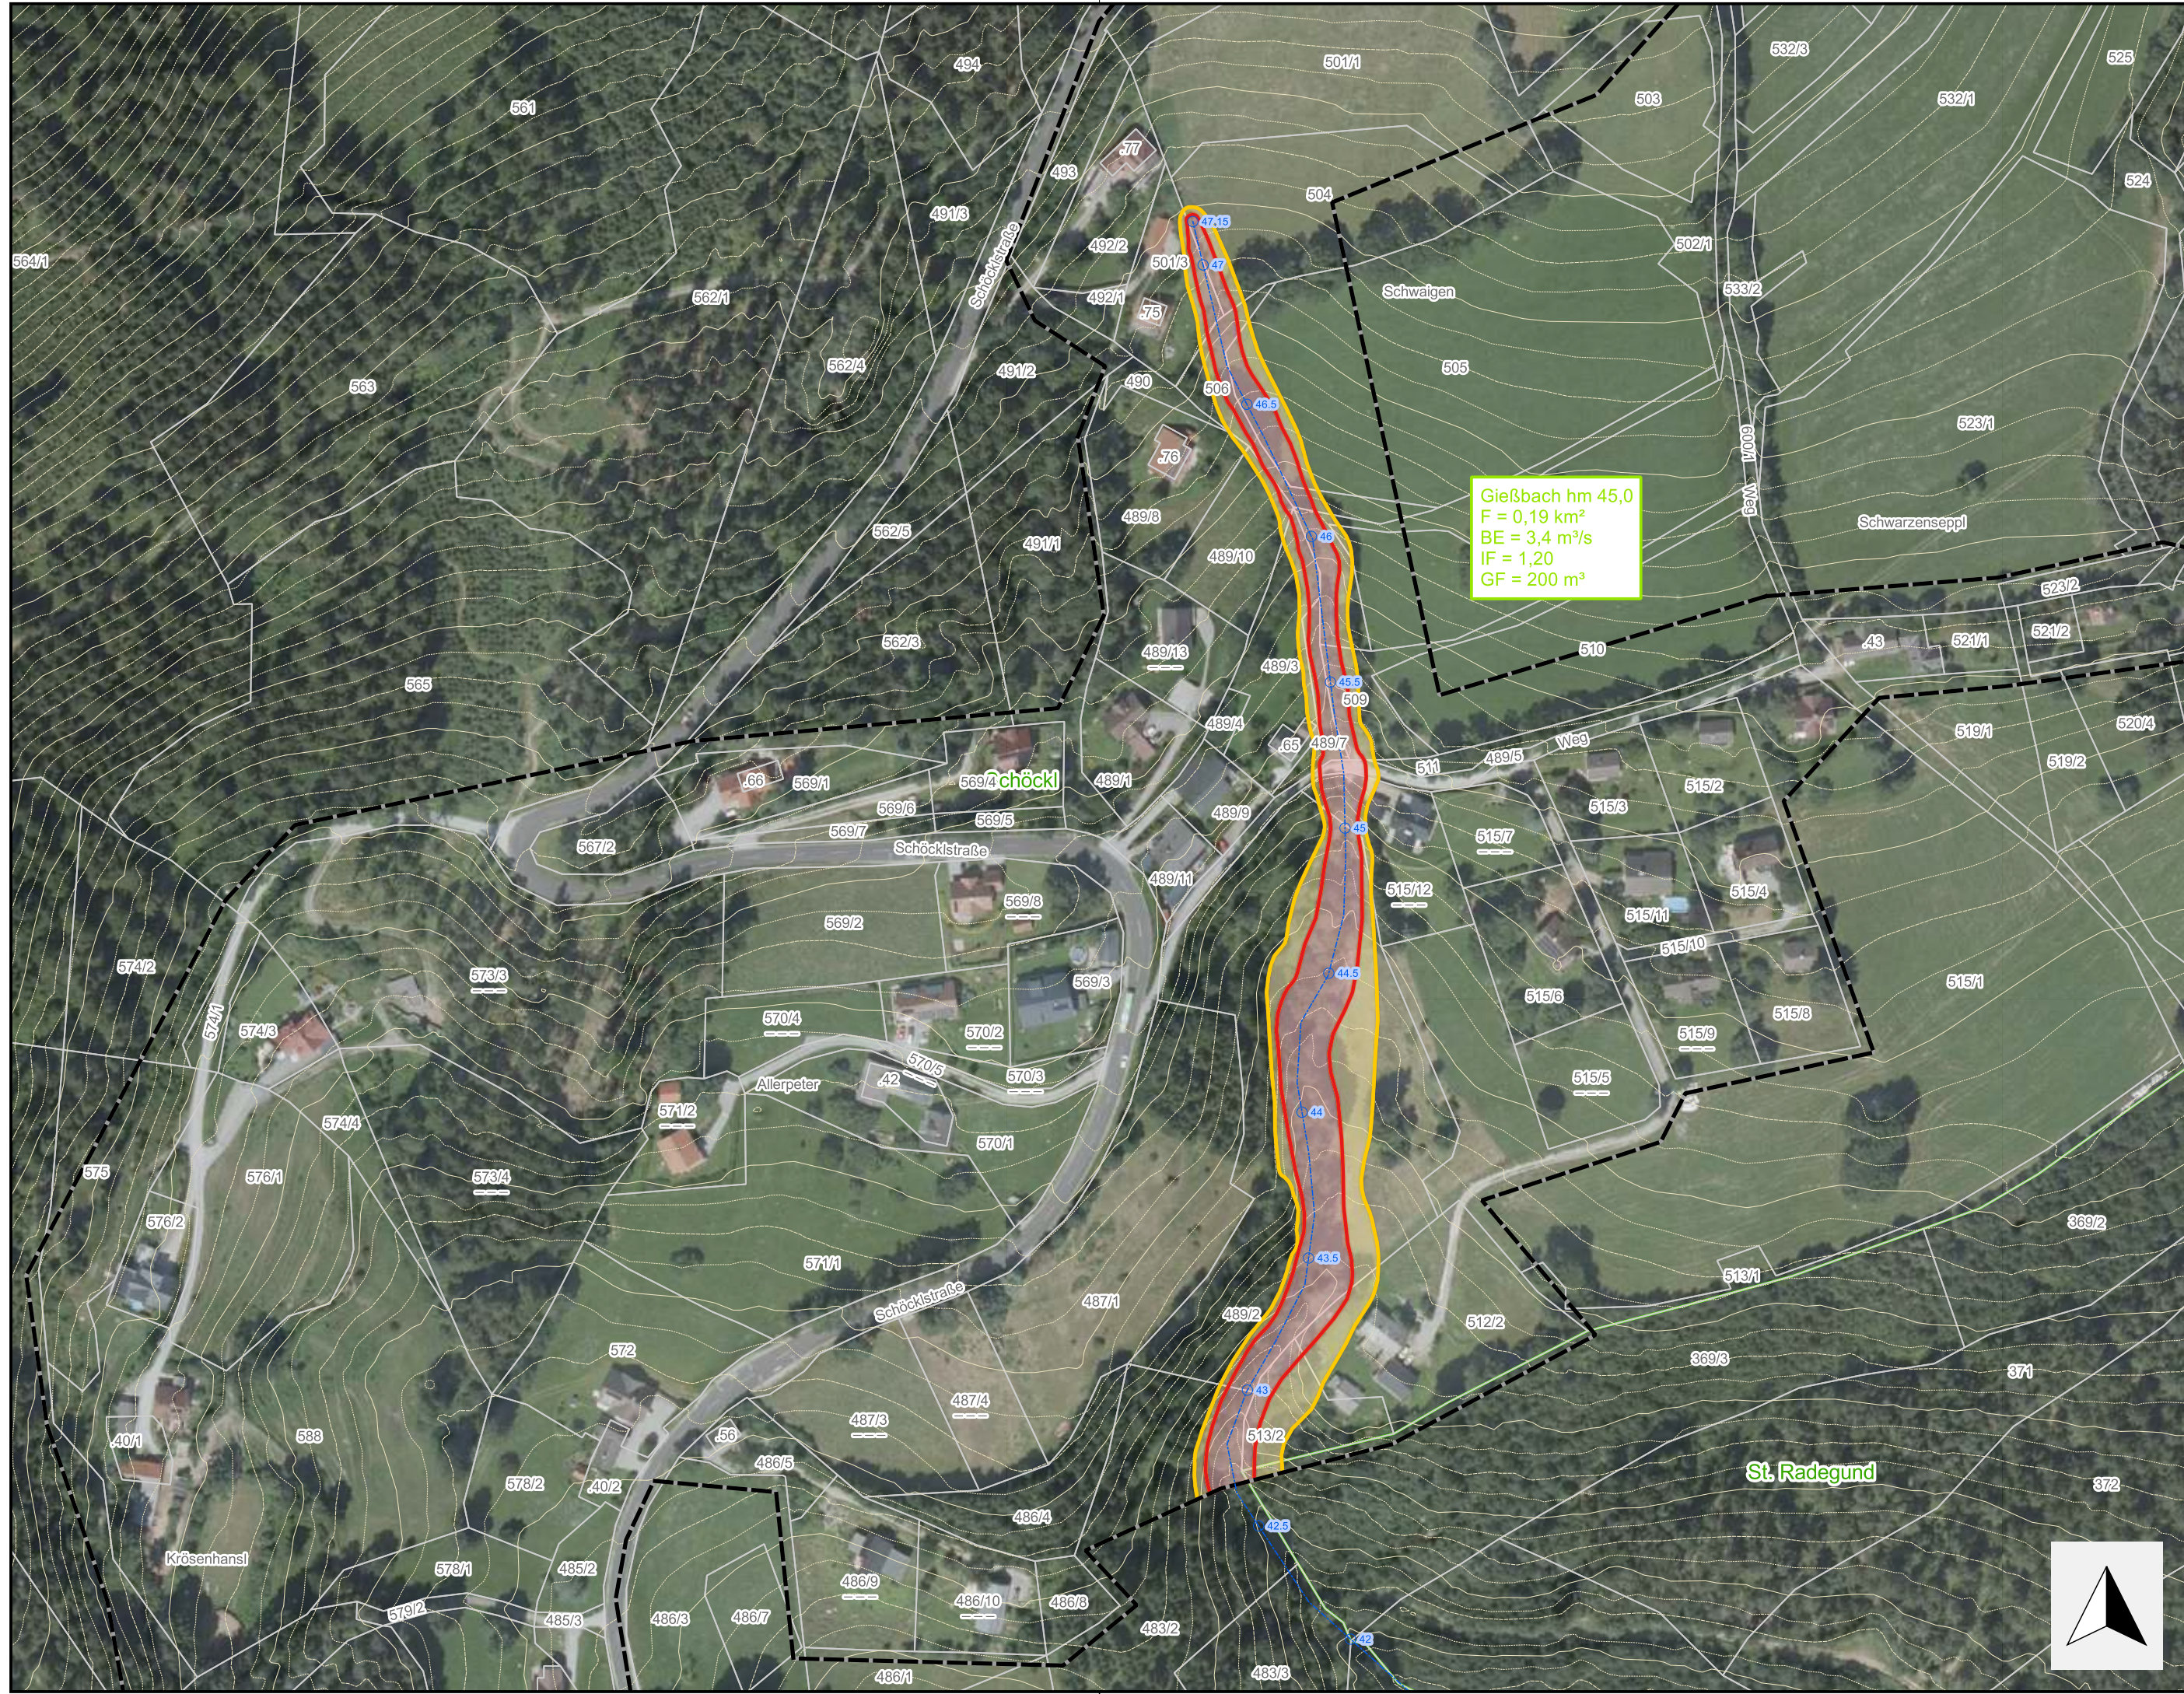

GEFAHRENZONENKARTE LEGENDE

ROTE GEFAHRENZONE ForstG-GZPV 2021 § 7 Z 1 (BGBl. II Nr. 132/2021)

Wildbach Summenzone Wildbach Einzelzone Lawine

GELBE GEFAHRENZONE ForstG-GZPV 2021 § 7 Z 2 (BGBl. II Nr. 132/2021)

Wildbach Summenzone Wildbach Einzelzone Lawine

BLAUER VORBEHALTSBEREICH ForstG-GZPV 2021 § 7 Z 3 lit. a-c (BGBl. II Nr. 132/2021)

BENÖTIGTE BEREICHE FÜR

Technische Maßnahmen Forstlich-biologische Maßnahmen Ablagerung von Sedimenten Sicherstellung der Schutzfunktion Sicherstellung des Verbauungserfolges

BRAUNER HINWEISBEREICH ForstG-GZPV 2021 § 8 Abs. 1 Z 1 (BGBl. II Nr. 132/2021)

Steinschlag Überflutung Steinschlag braun-rot

Rutschung Vernässung Steinschlag braun-gelb

VIOLETTES HINWEISBEREICH ForstG-GZPV 2021 § 8 Abs. 1 Z 2 (BGBl. II Nr. 132/2021)

Beschaffenheit des Bodens Beschaffenheit des Geländes

GRENZE RAUMRELEVANTER BEREICH ForstG-GZPV 2021 § 6 Abs. 2 Z 2 (BGBl. II Nr. 132/2021)

GRENZE PLANGEBIET ForstG-GZPV 2021 § 4 (BGBl. II Nr. 132/2021)

GRENZE KOMPETENZ WLW-BWW

GEFAHRENZONENPLAN
Sankt Radegund bei Graz
Revision

Zur allgemeinen Einsicht nach § 11 Abs. 3 ForstG 1975
von bis
in der Gemeinde aufgelegt.

BürgermeisterIn:

Der Überprüfungscommission
vorgelegt am

LeiterIn der Kommission:

Nr. 2 Gießbach hm 45,00

Gemeinde: Sankt Radegund bei Graz Bezirk: Graz-Umgebung

Wildbach- und Lawinenverbauung
Forsttechnischer Dienst

Gebietsbauleitung Steiermark Ost
Ziegelofenweg 24, 8600 Bruck an der Mur
Tel.: (+43 3862) 519 57
email: bruck@die-wildbach.at

Gefahrenzonenkarte M 1: 2.000



PlanverfasserIn: DI Thomas Schaller
Ausfertigung: Claudia Kochauf

GebietsbauleiterIn:
DI Martin Streit

Beilage Nr.:
2.6



GEFAHRENZONENKARTE LEGENDE

ROTE GEFAHRENZONEForstG-GZPV 2021 § 7 Z 1 (BGBl. II Nr. 132/2021)		
Wildbach Summenzone	Wildbach Einzelzone	Lawine
GELBE GEFAHRENZONEForstG-GZPV 2021 § 7 Z 2 (BGBl. II Nr. 132/2021)		
Wildbach Summenzone	Wildbach Einzelzone	Lawine
BLAUER VORBEHALTSBEREICHForstG-GZPV 2021 § 7 Z 3 lit. a-c (BGBl. II Nr. 132/2021)		
BENÖTIGTE BEREICHE FÜR		BESONDERE BEWIRTSCHAFTUNG ZUR
Technische Maßnahmen	Forstlich-biologische Maßnahmen	Ablagerung von Sedimenten
Sicherstellung der Schutzfunktion	Sicherstellung des Verbauungserfolges	
BRAUNER HINWEISBEREICHForstG-GZPV 2021 § 8 Abs. 1 Z 1 (BGBl. II Nr. 132/2021)		ForstG-GZPV 2021 § 8 Abs. 2 (BGBl. II Nr. 132/2021)
Steinschlag	Überflutung	Steinschlag braun-rot
Rutschung	Vernässung	Steinschlag braun-gelb
VIOLETTES HINWEISBEREICHForstG-GZPV 2021 § 8 Abs. 1 Z 2 (BGBl. II Nr. 132/2021)		
Beschaffenheit des Bodens	Beschaffenheit des Geländes	
GRENZE RAUMRELEVANTER BEREICHForstG-GZPV 2021 § 6 Abs. 2 Z 2 (BGBl. II Nr. 132/2021)	GRENZE PLANGEBIETForstG-GZPV 2021 § 4 (BGBl. II Nr. 132/2021)	GRENZE KOMPETENZ WLV-BWW

GEFAHRENZONENPLAN
Sankt Radegund bei Graz
Revision

Zur allgemeinen Einsicht nach § 11 Abs. 3 ForstG 1975
von bis
in der Gemeinde aufgelegt.

BürgermeisterIn:

Der Überprüfungs-kommission
vorgelegt am

LeiterIn der Kommission:

Nr. 3.1 Diepoldsbergerbach hm 24,00

Gemeinde: Sankt Radegund bei Graz Bezirk: Graz-Umgebung

Wildbach- und Lawinenverbauung
Forsttechnischer Dienst

Gebietsbauleitung Steiermark Ost
Ziegelofenweg 24, 8600 Bruck an der Mur
Tel.: (+43 3862) 519 57
email: bruck@die-wildbach.at

Gefahrenzonenkarte M 1: 2.000

